


PLANTA BAIXA - PAV. TÉRREO
ESCALA: 1/35

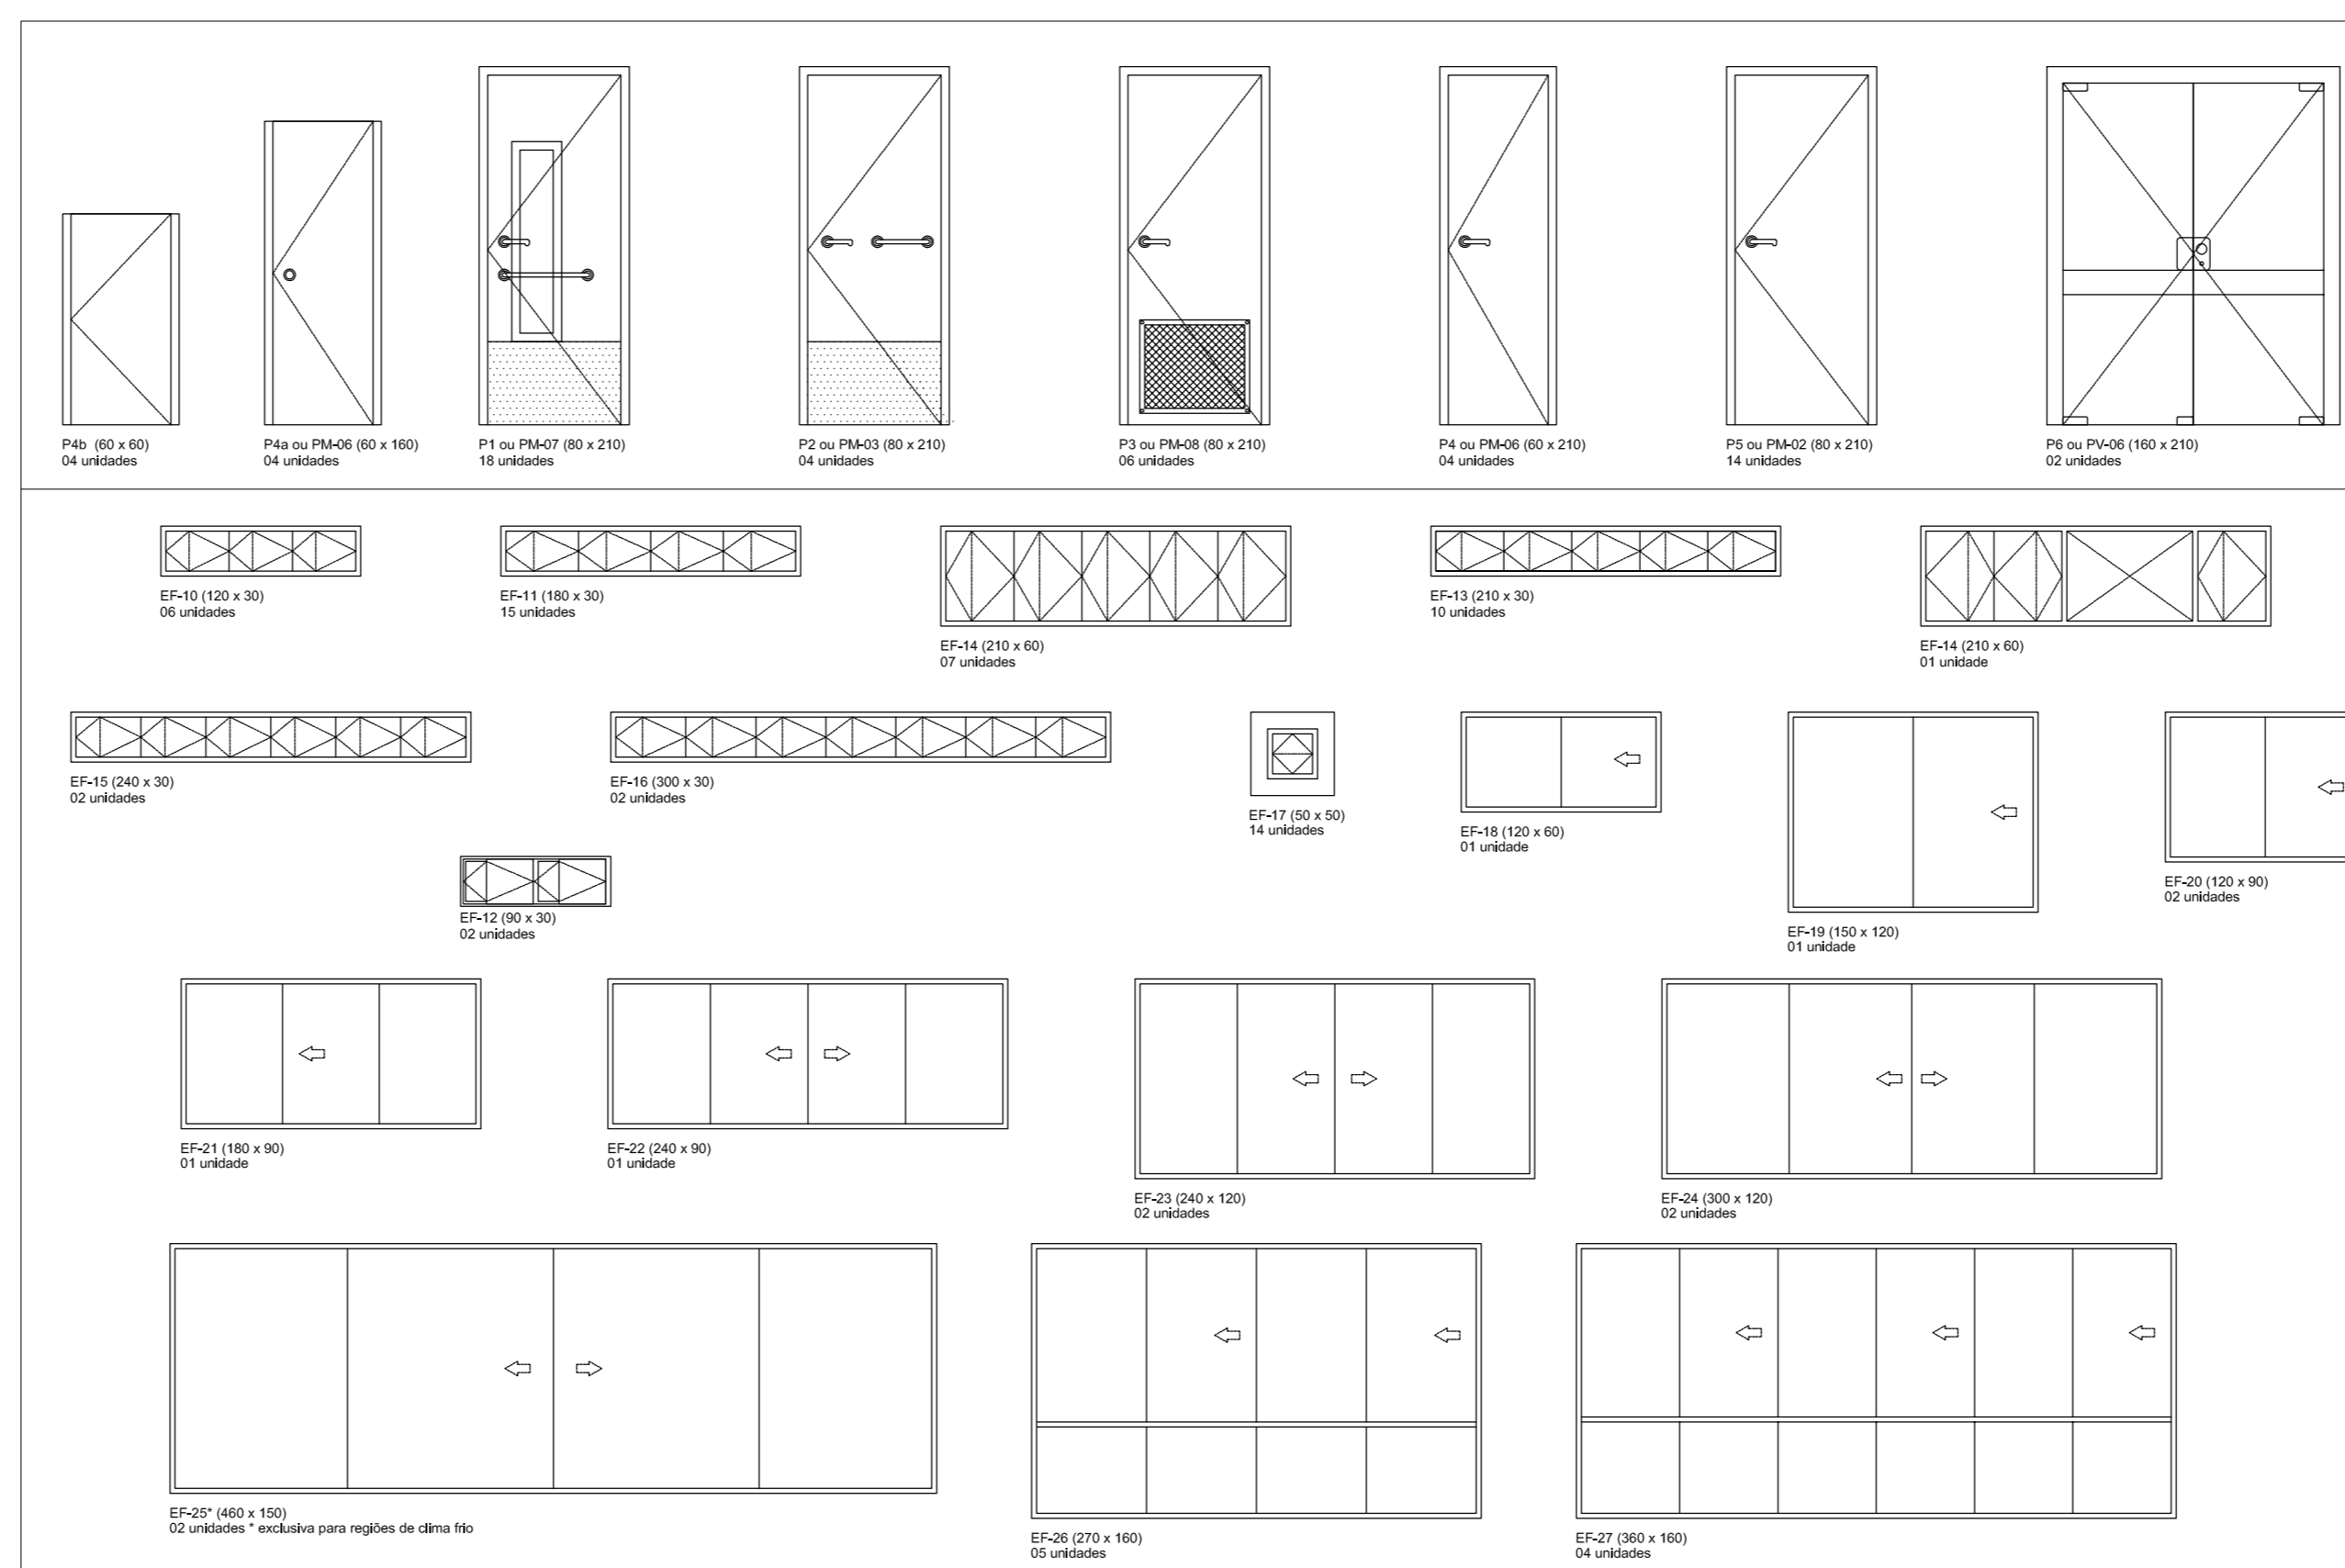

MAPA DE ESQUADRIAS				
LEGENDA DE PORTAS - PORTAS EM MADEIRA COM PINTURA				
REF.	Dimensões (cm)	QUANT.	TIPO	AMBIENTES
P1 (PM-07)	80 x 210	18	01 folha - 04 painéis / 02 vidros / 02 vãos de vidro / 02 vãos metálicos	Sala de atividades / Sala de leitura / Sala de informática / Sala de leitura
P2 (PM-03)	80 x 210	04	01 folha - 04 painéis / 02 vidros / 02 vãos metálicos	Secretaria PNE e II
P3 (PM-08)	80 x 210	06	01 folha - 04 painéis / 02 vidros / 02 vãos metálicos	Área de apoio / Recepção / Períodos / Depósito / Lanche
P4 (PM-06)	60 x 210	04	01 folha - 04 painéis / 02 vidros / 02 vãos metálicos	DAL / Rack / Cat. Tel. / Cia. Sên.
P5 (PM-02)	80 x 210	17	01 folha - 04 painéis / 02 vidros / 02 vãos metálicos	Secretaria / Diretoria / Recepção / Almox. / Sala de Atm. / Recepção / Cozinha / 1ª / 2ª Acesso Sên. / Vestiário
P6 (PV-02)	160 x 210	02	01 folha - 04 painéis / 02 vidros / 02 vãos metálicos	Acesso do Bloco Administrativo
PM-04a	60 x 160	14	01 folha - 04 painéis / 02 vidros / 02 vãos metálicos / 02 vãos metálicos / 02 vãos metálicos / 02 vãos metálicos	Portas dos elevadores em grande sala dos banheiros e banheiros do Bloco Administrativo
PM-04b	60 x 60	12	01 folha - 04 painéis / 02 vidros / 02 vãos metálicos / 02 vãos metálicos / 02 vãos metálicos / 02 vãos metálicos	Portas dos elevadores em grande sala dos banheiros e banheiros do Bloco Administrativo / 1ª e 2ª Acesso Sên. / Vestiário

LEGENDA DE JANELAS - JANELAS EM FERRO/OU ALUMÍNIO P/ REGIÕES LITORÂNEAS				
(Enquadramento em vidro conforme indicações orientadoras do Caderno de Especificações)				
REF.	Dimensões (cm)	QUANT.	H DO PISO / TIPO	AMBIENTES
EF-10	120 x 30	02	180 cm - jacobino	Vestibulo / Acesso cofre
EF-11	180 x 30	04	200 cm - jacobino	Vestibulo / Acesso cofre / Sala de leitura / Lanche
EF-12	90x30	02	180 cm - comidão	Secretaria PNE
EF-13	210 x 30	04	180 cm - jacobino	Secretaria I e II / Vestiários I e II
EF-14	210 x 60	01	180 cm - jacobino	Secretaria I e II / Vestiários I e II / Períodos / Depósito / Lanche
EF-15	240 x 30	02	230 cm - jacobino	Períodos / Depósito
EF-16	300 x 30	01	180 cm - jacobino	Linha panelas
EF-17	50 x 30	14	170 cm - basculante	Banheiros Bloco Administrativo
EF-18	120 x 60	01	150 cm - comidão	Rack
EF-19	150 x 120	01	90 cm - comidão	Secretaria
EF-20	120 x 90	02	120 cm - comidão	Lanche / Linha panelas
EF-21	180 x 90	01	120 cm - comidão	Cozinha - balcão
EF-22	240 x 90	01	120 cm - comidão	Fissado
EF-23	240 x 120	02	90 cm - comidão	Área Serviço de apoio / Cozinha
EF-24	300 x 120	02	90 cm - comidão	Sala de Professores e Secretaria
EF-25*	460 x 150	02	110 cm - comidão	Fachonamento do PISO / Relevo
EF-26	270 x 160	06	50 cm - comidão	1 Equilíbrio escudo para registro de vidro fixo
EF-27	360 x 160	04	50 cm - comidão	Cozinha III PNE escola / Lanche - Multicoz
EF-28	200 x 105	01	50 cm - comidão	Cozinha I e II
EF-29	200 x 105	01	50 cm - comidão	Administração

Ministério da Educação **FNDE** Fundo Nacional de Desenvolvimento da Educação

PROINFÂNCIA – ESPAÇO EDUCATIVO INFANTIL

MUNICÍPIO – UF:

PROPRIETÁRIO: FUNDO NACIONAL DE DESENVOLVIMENTO DA EDUCAÇÃO - FNDE

AUTORES DO PROJETO: JONIA RODRIGUES - CREA 87385-SP
JUANITA NORONHA MAIA CREA 70.895-SP

RESPONSÁVEL TÉCNICO:

PROPRIETÁRIO:

AUTOR DO PROJETO: CREA/SP-1-0001-8738-5-SP

AUTOR DO PROJETO: CREA/SP-2-0001-70895-2-SP

RESP. TÉCNICO: CREA

DLFO

CREA

RA

PROJETO TIPO B

ARQUITETURA

COORDENAÇÃO: CREA/SP-1-0001-8738-5-SP

PLANTA BAIXA
MAPA DE ESQUADRIAS

AR

REVISÃO: R-01
DATA EMISSÃO: JUL/2008

ESCALA: 1/50
DATA EMISSÃO: 13/03/2008

FRANCA: 12/12

ESCALA DE PONTOS EM 1/35

COORDENADOR: PENA

1. 0,10

2. 0,20

3. 0,30

4. 0,40

5. 0,50

6. 0,60

7. 0,70

8. 0,80

9. 0,90

10. 1,00

11. 1,10

12. 1,20

13. 1,30

14. 1,40

15. 1,50

16. 1,60

17. 1,70

18. 1,80

19. 1,90

20. 2,00

21. 2,10

22. 2,20

23. 2,30

24. 2,40

25. 2,50

26. 2,60

27. 2,70

28. 2,80

29. 2,90

30. 3,00