




SITUAÇÃO

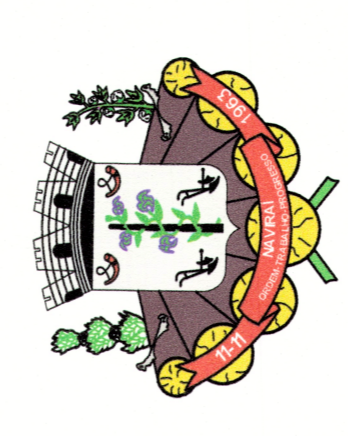

ARQUITETÔNICO

Projeto: Nome do projeto
 Local: Rua Daniel Gregório dos Santos, 195. L. 004 - Q. 074
 Conteúdo: Implantação

Prefeitura Municipal de Naviraí
 cnpj: 03.155.934/0001-90

Área: Construção	42,56 m ²	Francha n°	02/17	Data	Maio/2020
------------------	----------------------	------------	-------	------	-----------

Situação:

ANA PAULA K. S. ROCHA
GERENTE DE OBRAS


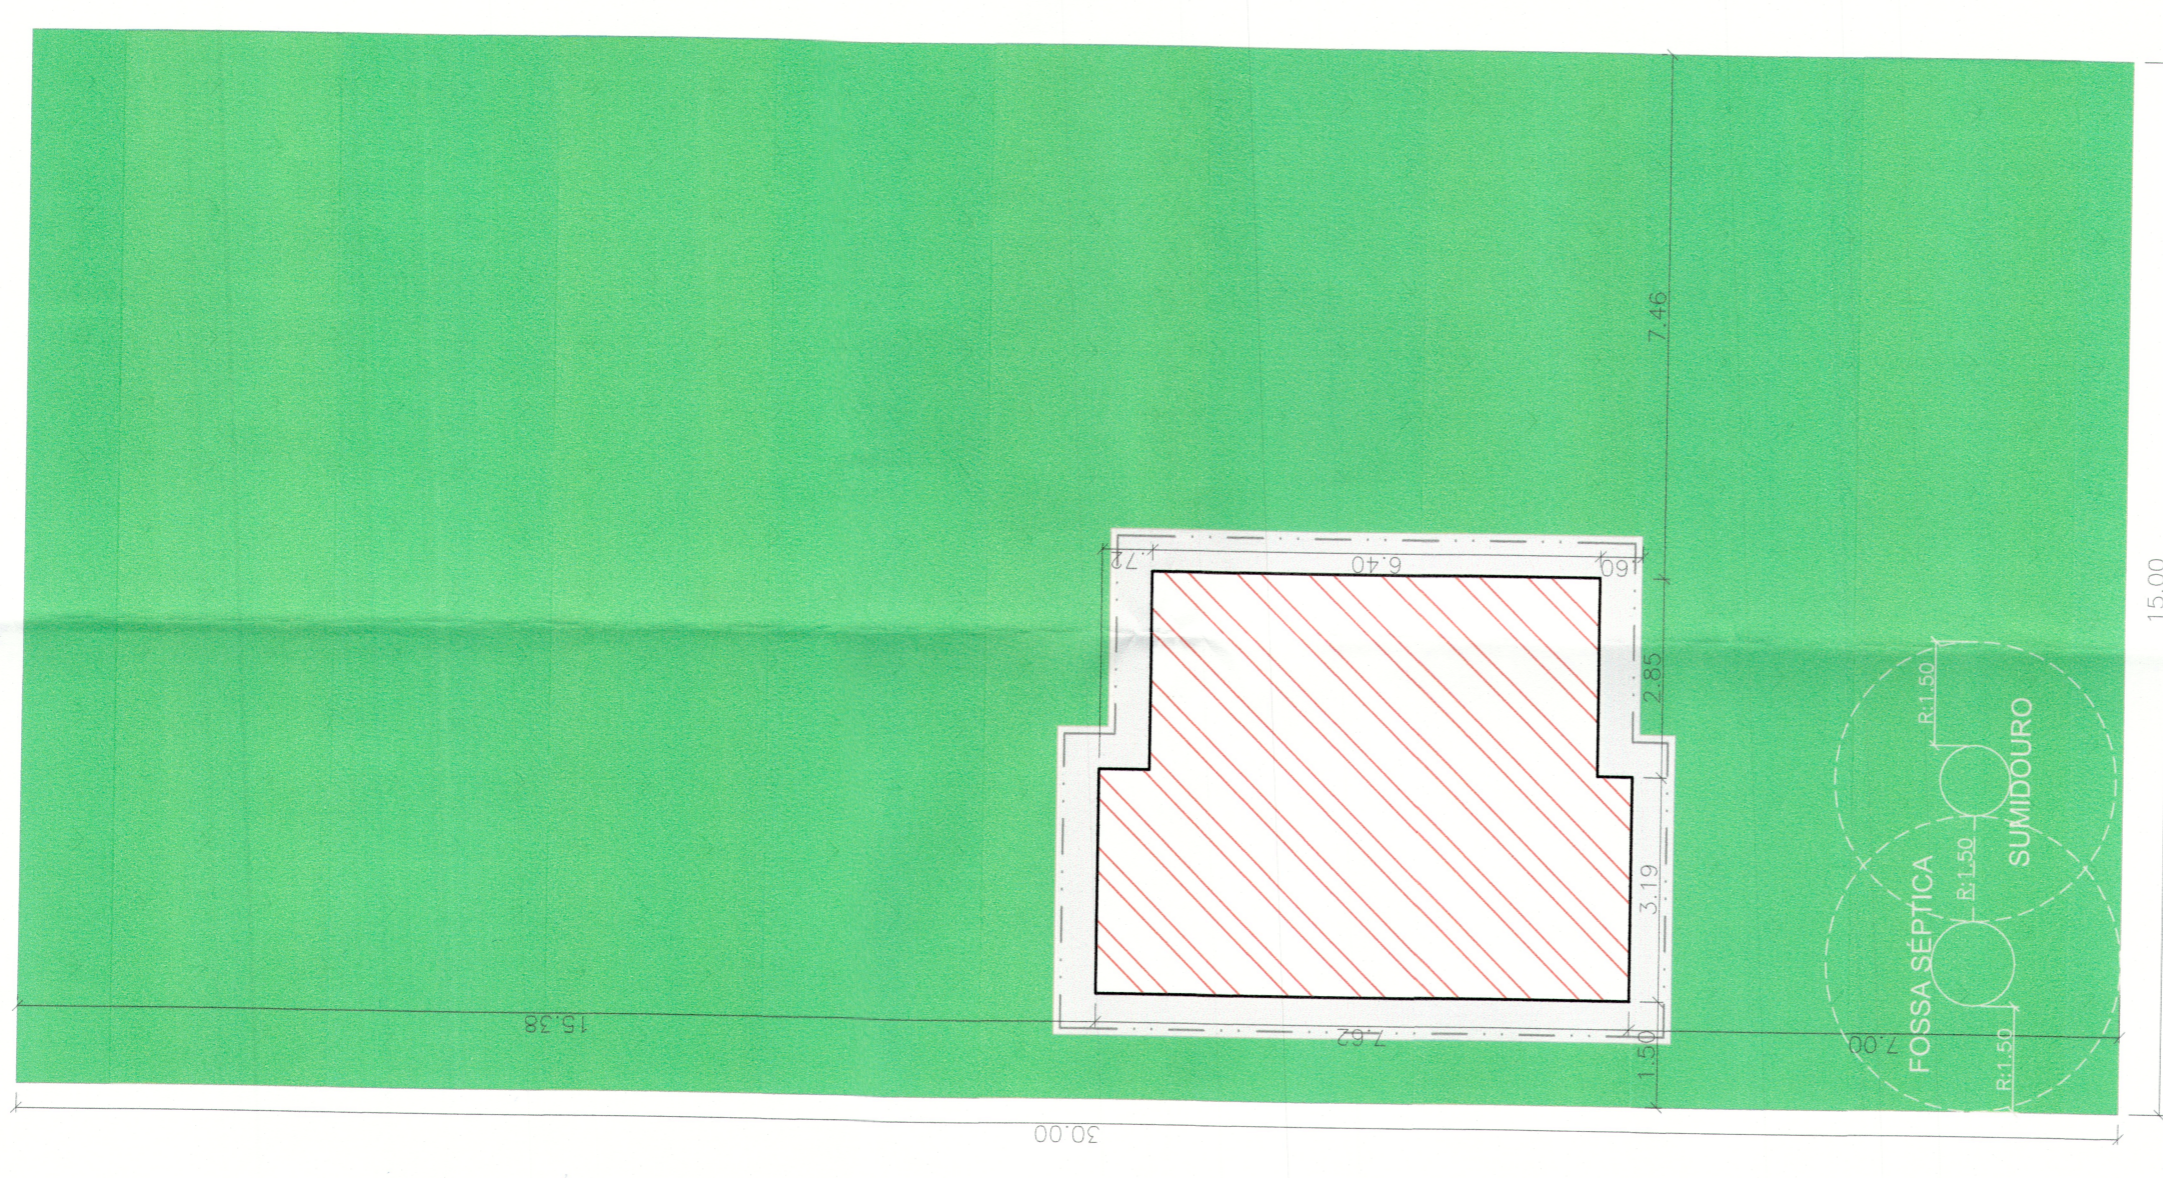
RODRIGO ANGELO ZANIN
ARQUITETO - CAU/ARQ061
RPPROFAMA, TÉCNICO
GERENTE DE OBRAS - NÚCLEO DE ARQUITETURA E LUBRIFICAÇÃO

art:


Desenho: Equipe de Projetos

Aprovação:

PREFEITURA MUNICIPAL DE NAVIRAÍ-MS
 GERÊNCIA DE OBRAS
 NÚCLEO DE PROJETOS E OBRAS
 APROVADO
 Pelo Processo nº 04103/2020
 Invital/MS: 27/04/2020

LOCAÇÃO
LOTE 004 - QUADRA 074
Escala: 1:100

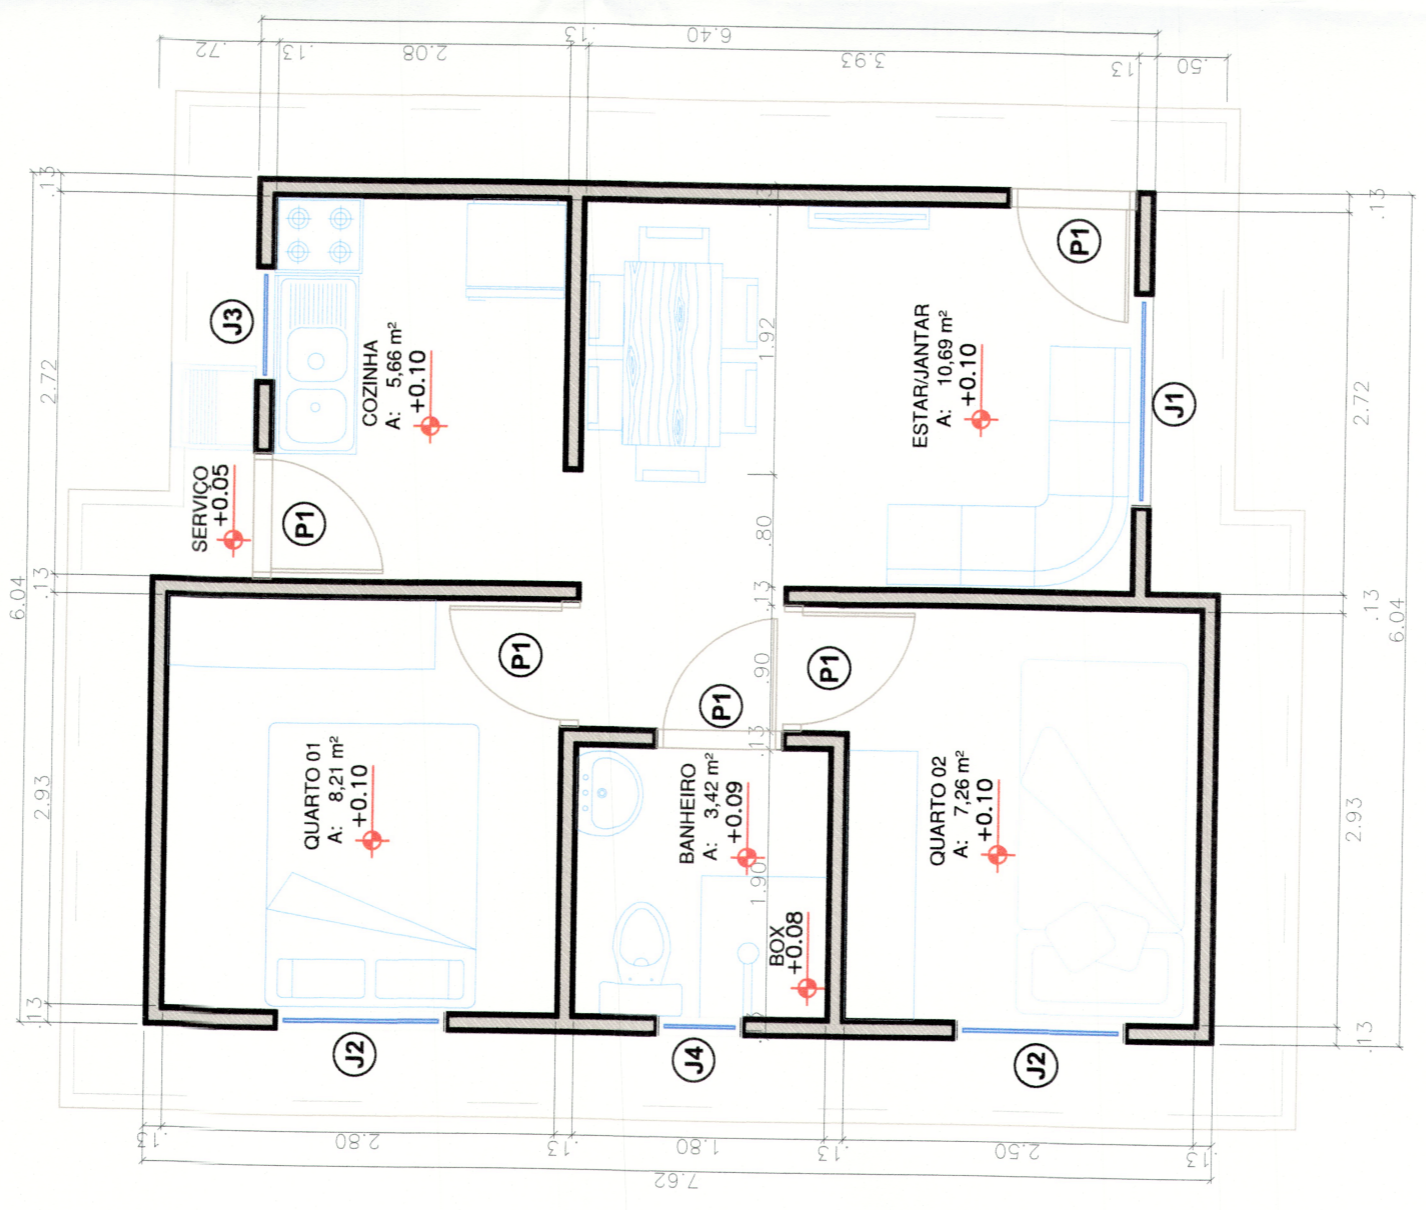

PLANTA BAIXA
LOTE 004 - QUADRA 074
Escala: 1:50

