




LOCAÇÃO
LOTE 008 - QUADRA 074
Escala: 1:100

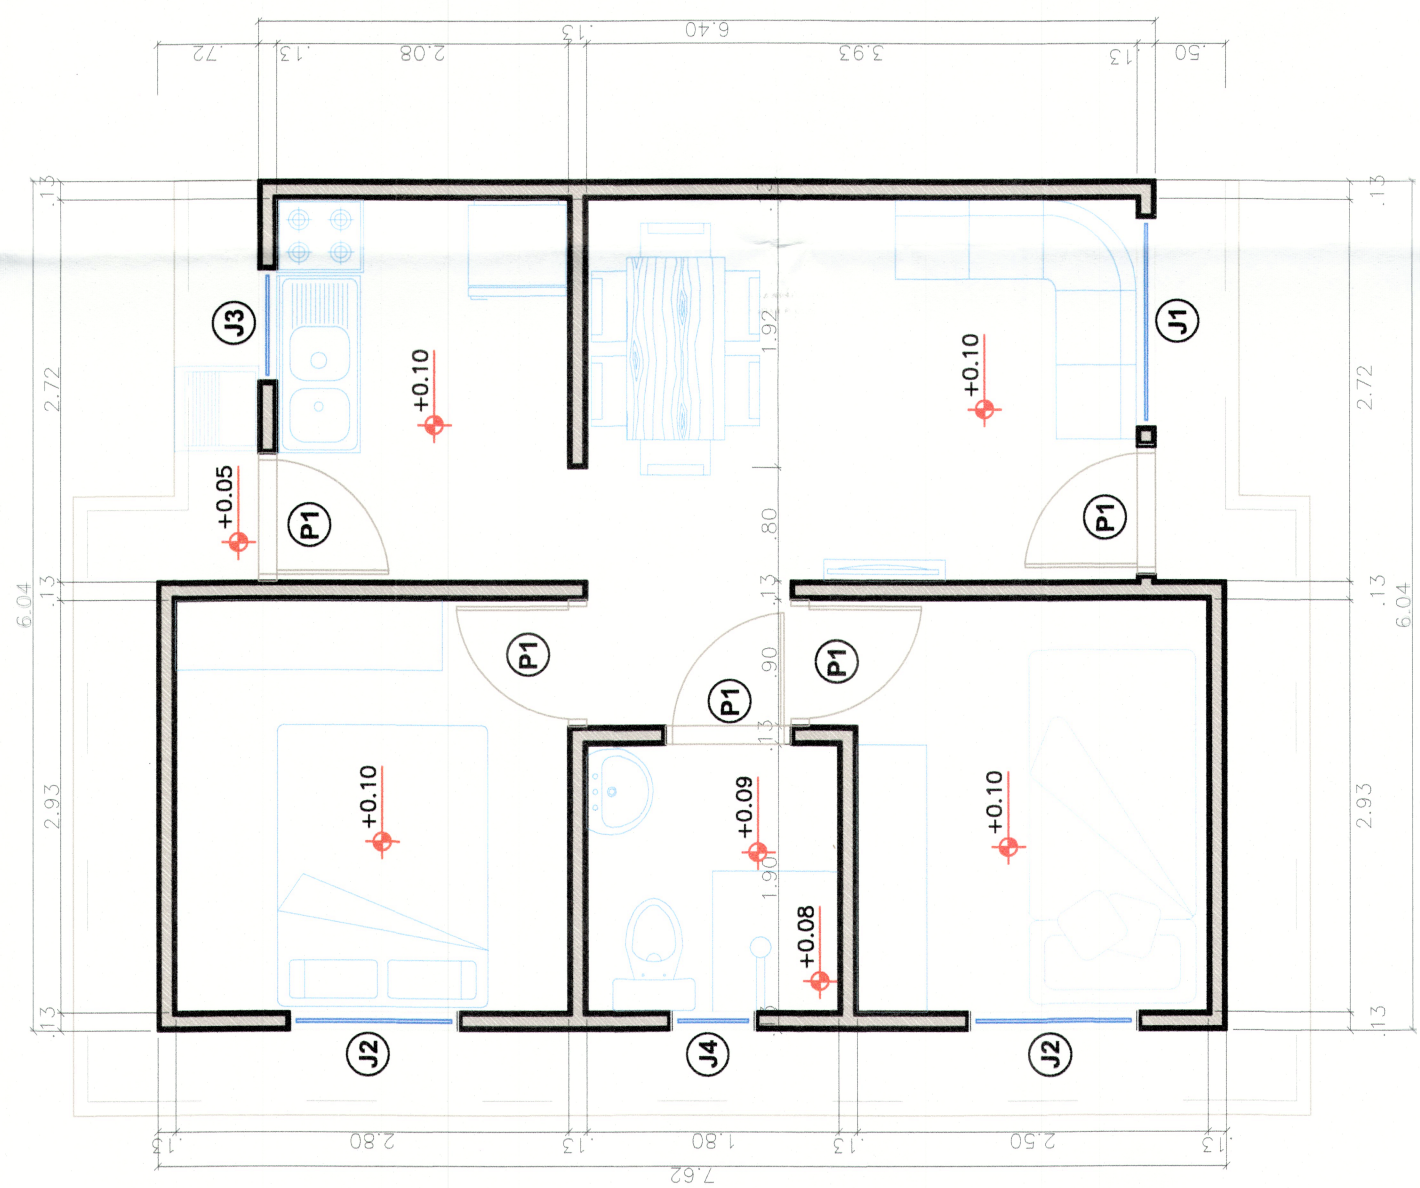

PLANTA BAIXA
LOTE 008 - QUADRA 074
Escala: 1:50

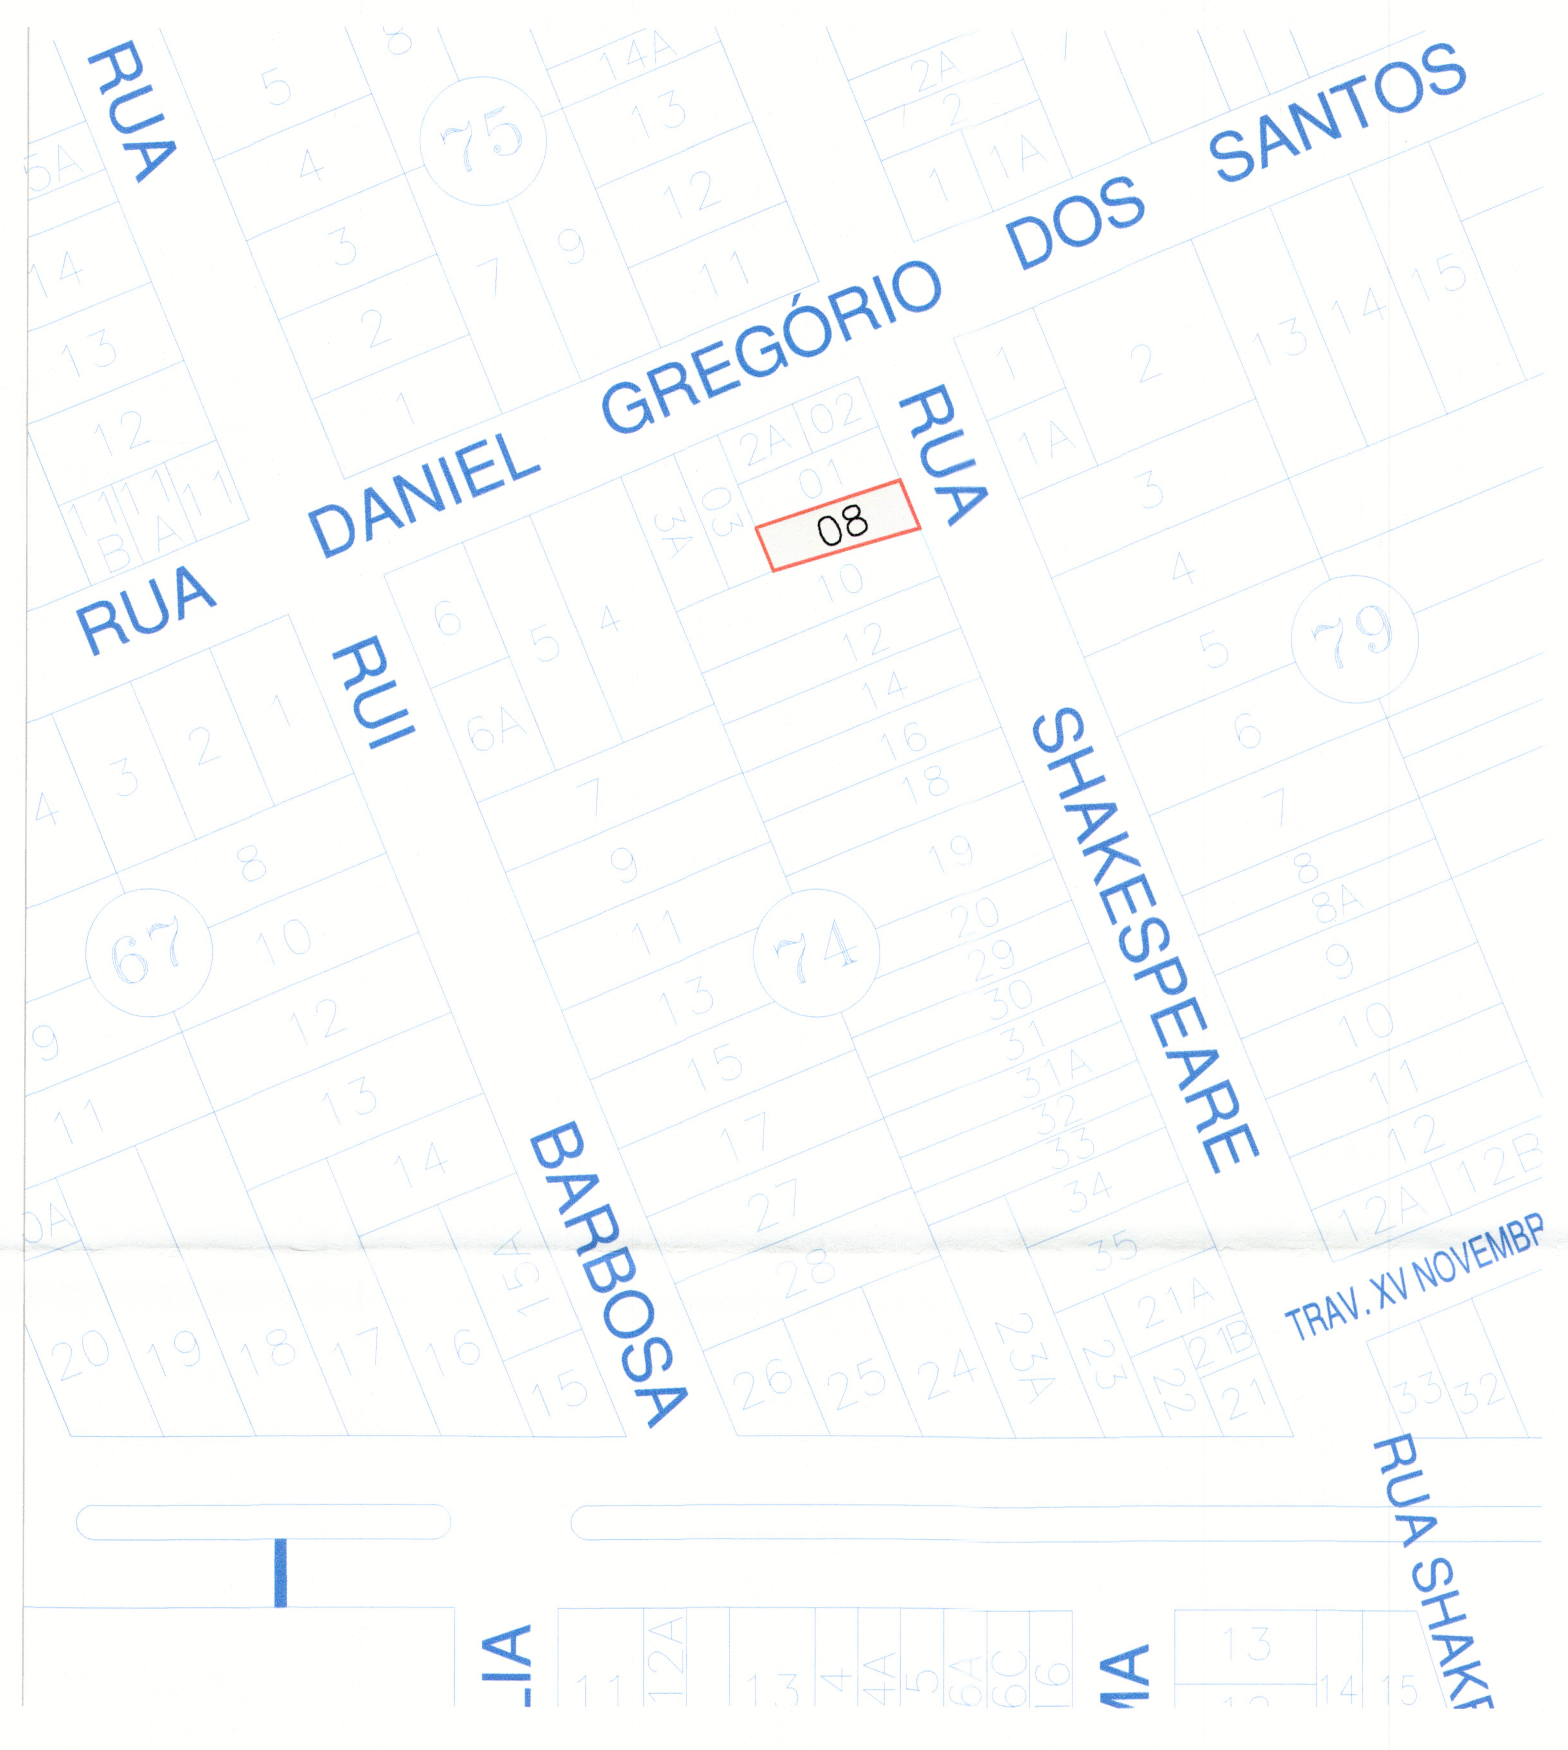

SITUAÇÃO

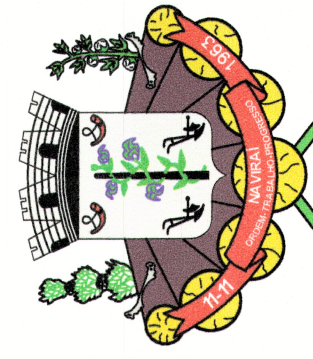


ARQUITETÔNICO


Projeto: Habitação Social – reconstrução casas Rua Shakespeare e outras.
Local: Rua Shakespeare, 234. L. 008 – Q. 074
Conteúdo: Implantação

Prefeitura Municipal de Naviraí
 cnpj – 03.155.934/0001-90

Área:	42,56 m ²
Área Construção:	42,56 m ²
Forma nº:	03/17
Data:	Maio/2020

Situação:

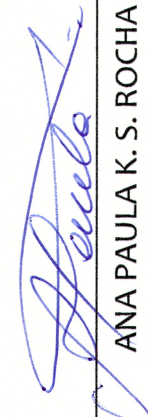
ANA PAULA K. S. ROCHA
 GERENTE DE OBRAS
 GERÊNCIA DE OBRAS


RODRIGO ANGELO ZANIN
 ARQUITETO
 CREA 100.000.000-1
 GERENTE DO NÚCLEO DE ARQUITETURA E IMPLANTAÇÃO - NÚCLEO LA 2974-3
 GERÊNCIA DE OBRAS - NÚCLEO DE ARQUITETURA E IMPLANTAÇÃO

art: _____
 Desenho: _____
 Equipe de Projetos: _____

Aprovação:



PREFEITURA MUNICIPAL DE NAVIRAÍ-MS
 GERÊNCIA DE OBRAS
 NÚCLEO DE PROJETOS E OBRAS
 APROVADO
 Pelo Processo nº 022/03/2020
 Javira/MS, 27/04/2020