



PLANTA BAIXA  
LOTE 016 - QUADRA 330  
Escala: 1:50

CALÇADA  
 PERMEÁVEL  
 ÁREA A CONSTRUIR

OPERÁRIO JOSÉ PEREIRA ALMEIDA  
MADEREIRA AÉROPORTO

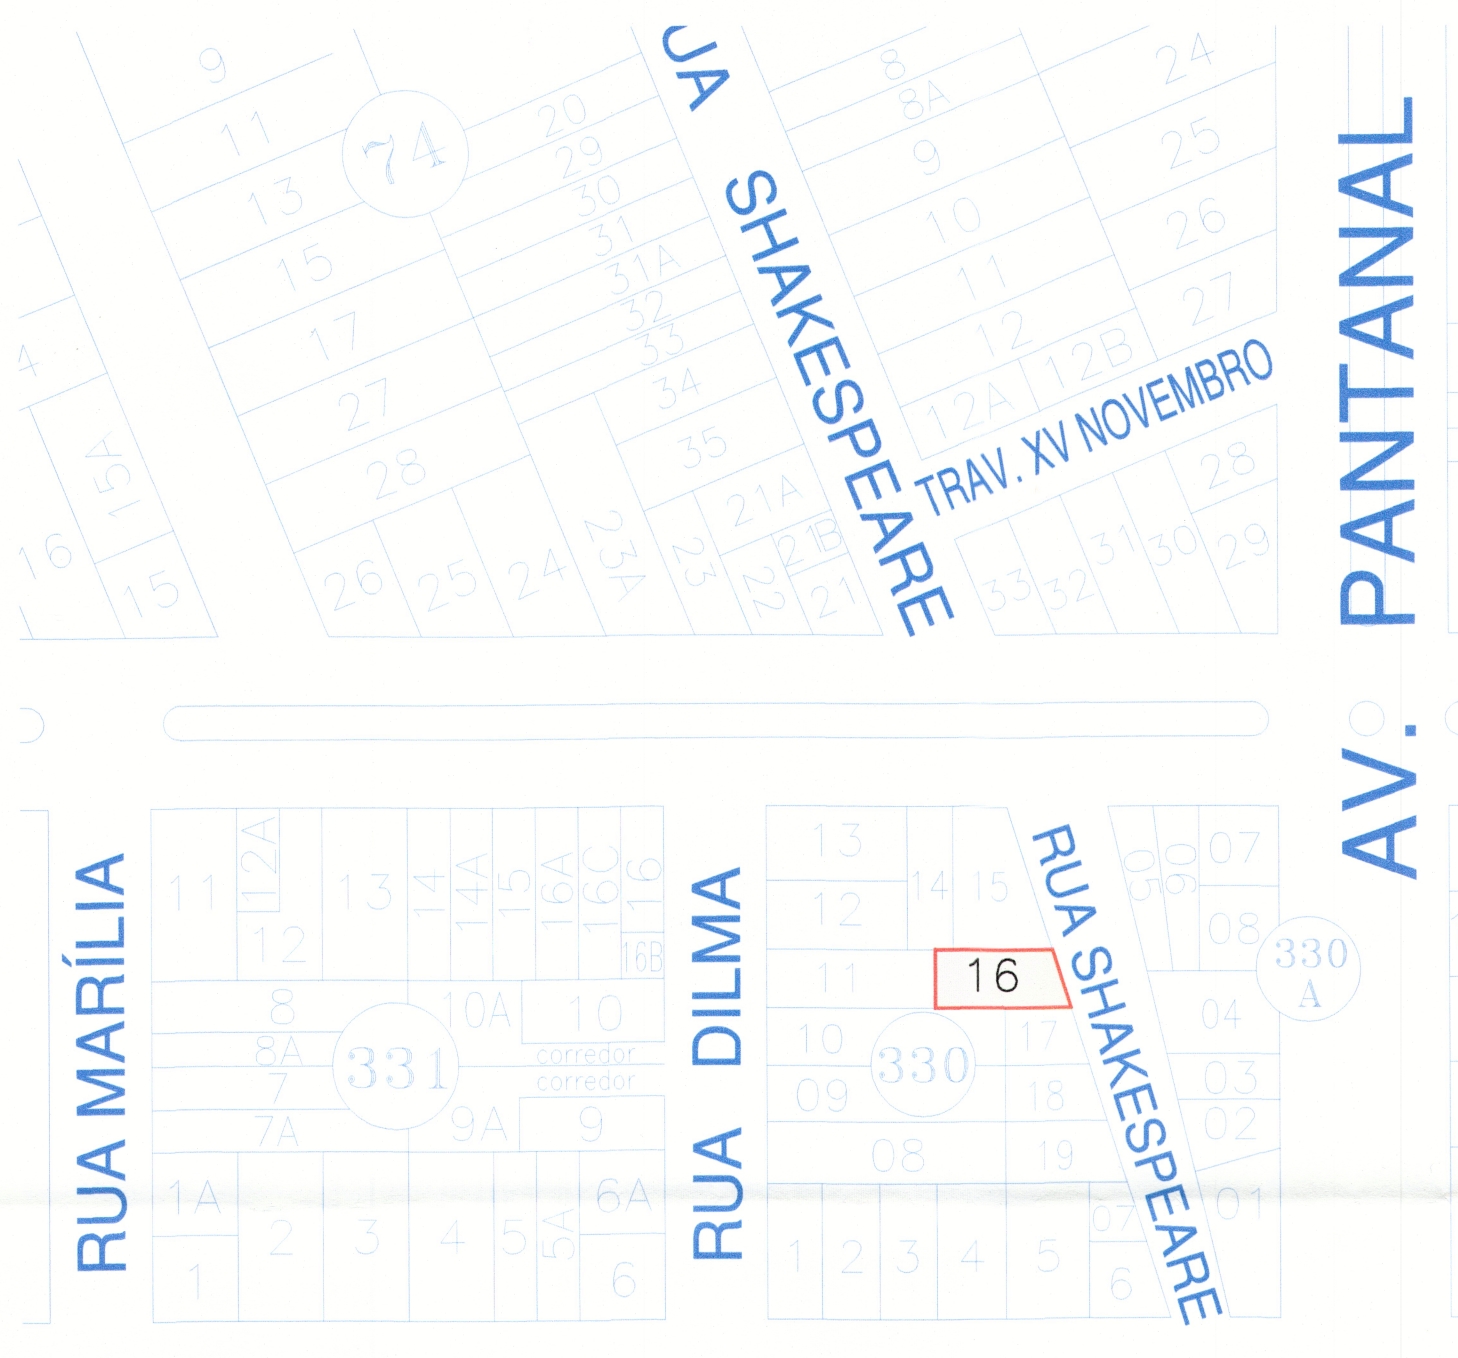

SITUAÇÃO

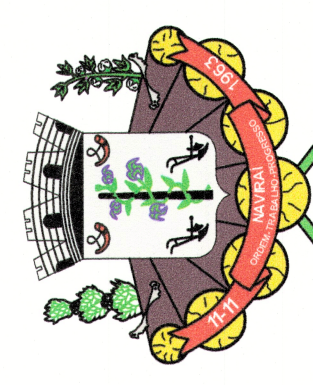



**ARQUITETÔNICO**

Projeto: Habitação Social - reconstrução casas Rua Shakespeare e outras.  
 Local: Rua Shakespeare, 45. - L 16 - Q 330  
 Conteúdo: Implantação

Prefeitura Municipal de Naviraí  
 cnpj: - 03.155.934/0001-90

Francha nº	07/17	Data	Maio/2020
Área	Área - Construção ..... 42,56 m²		
Situação:			

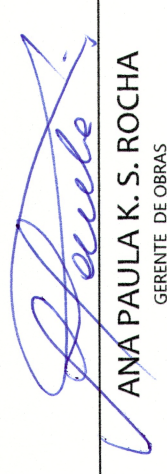  
 ANA PAULA K. S. ROCHA  
 GERENTE DE OBRAS  
 GERÊNCIA DE OBRAS

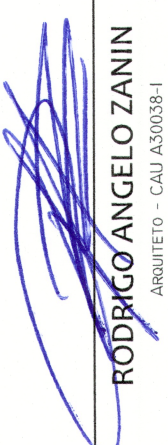  
 RODRIGO ANGELO ZANIN  
 ARQUITETO  
 CREA: 100005-1  
 GERENTE DO NÚCLEO DE ARQUITETURA E URBANISMO - NAVIRAÍ, 2019-20.  
 GERÊNCIA DE OBRAS - NÚCLEO DE ARQUITETURA E URBANISMO

art: \_\_\_\_\_  
 Desenho: Equipe de Projetos

APROVAÇÃO:  
 PREFEITURA MUNICIPAL DE NAVIRAÍ-MS  
 GERÊNCIA DE OBRAS E SERVIÇOS PÚBLICOS  
 NÚCLEO DE PROJETOS E OBRAS  
 APROVADO  
 Pelo Processo nº 022/03 / 2020  
 Naviraí/MS, 27 / 05 / 2020

