

OPERÁRIO JOSÉ PEREIRA ALMEIDA


MADREIRA AÉROPORTO

RUA MARÍLIA


RUA DILMA

RUA SHAKESPEARE


AV. PANTANAL

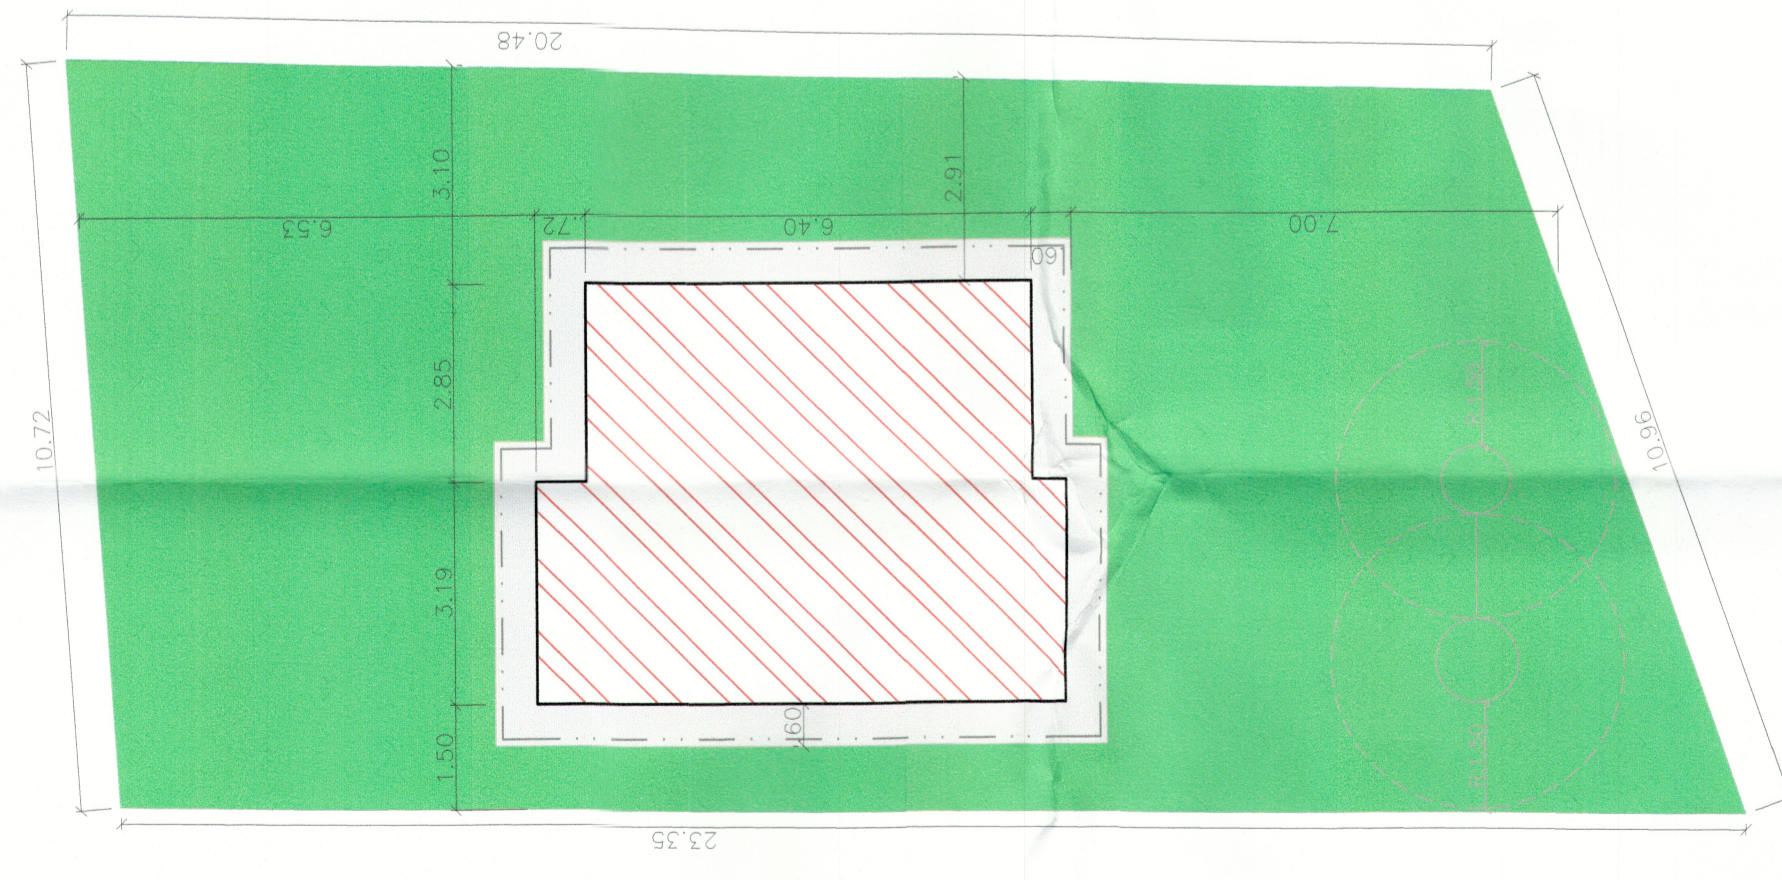

LOCALIZAÇÃO
LOTE 017 - QUADRA 330
Escala: 1:100

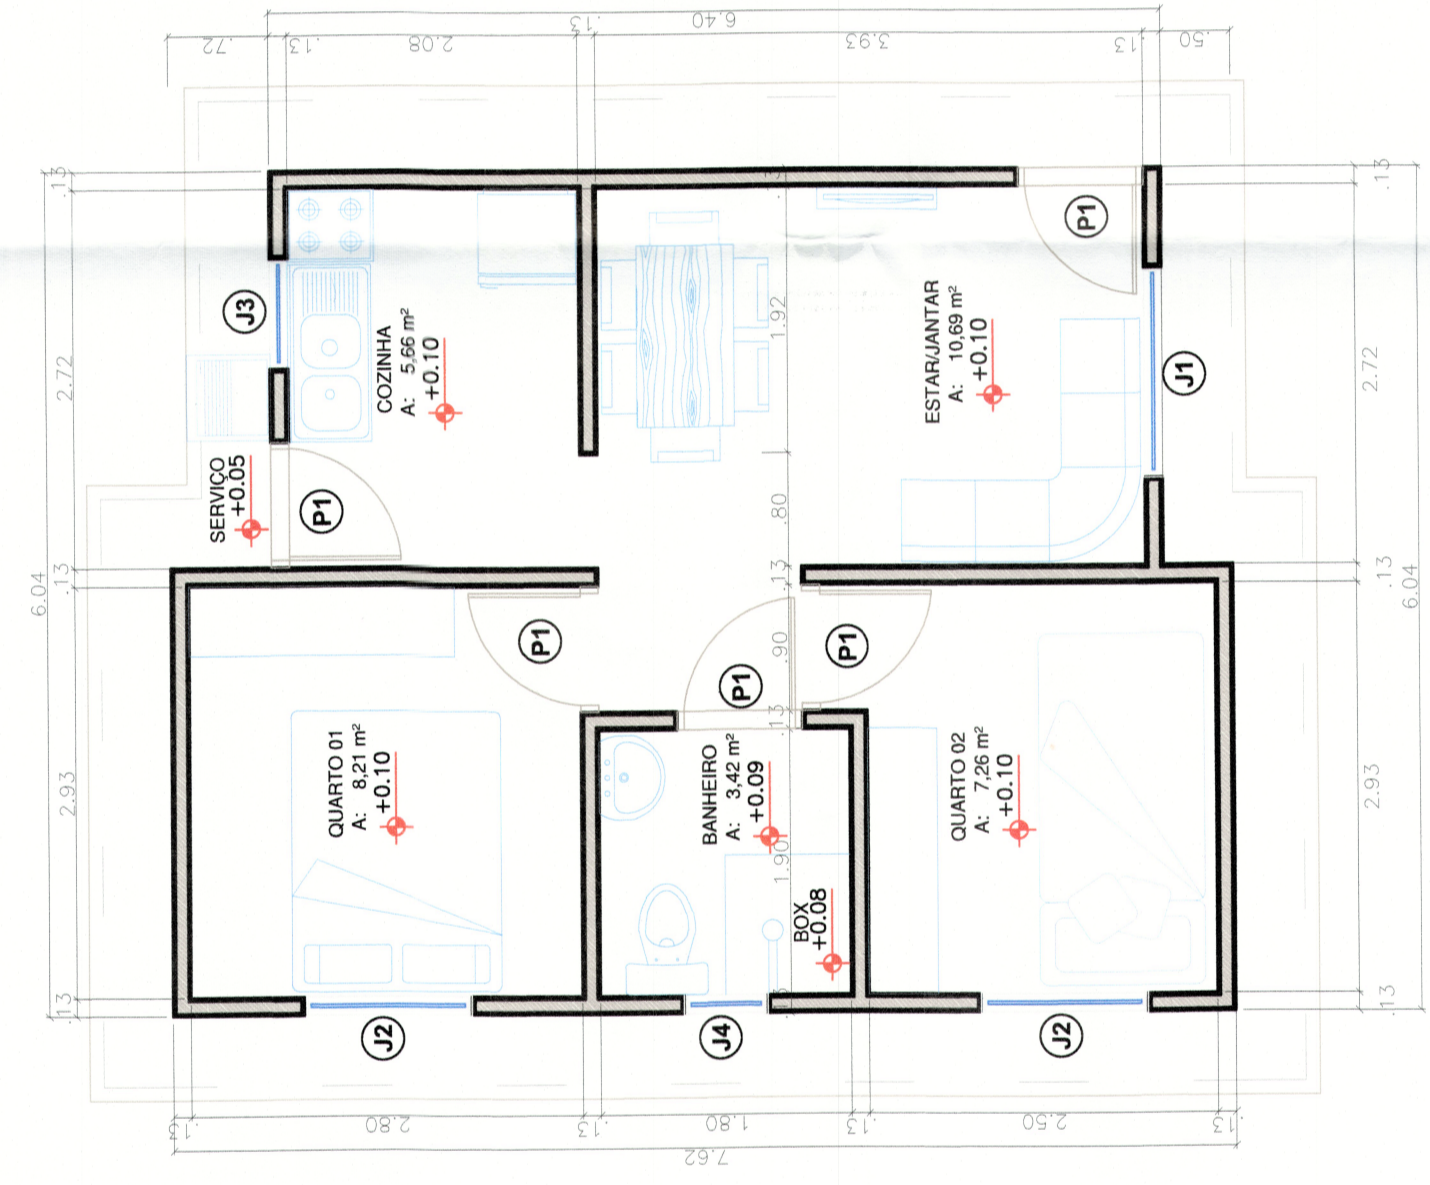

PLANTA BAIXA
LOTE 017 - QUADRA 330
Escala: 1:50

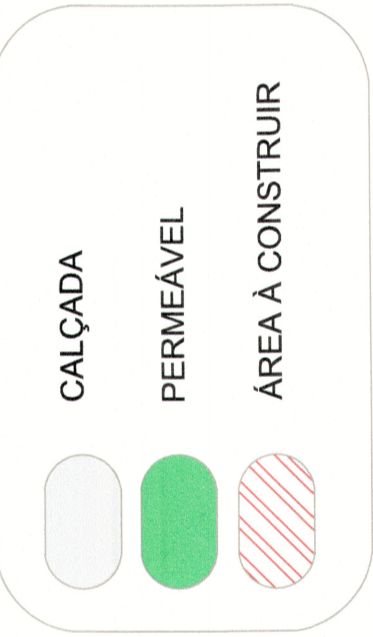

ARQUITETÔNICO

Projeto: Habitação Social – reconstrução casas Rua Shakespeare e outras.
Local: Rua Shakespeare, 55. L 17 – Q. 330
Conteúdo: Implantação

Prefeitura Municipal de Naviraí
 cnpj – 03.155.934/0001-90

Prancha nº 08/17 Data Maio/2020
 Área: Área Construção 42,56 m²

Situação:

ANA PAULA K. ROCHA
GERENTE DE OBRAS
GERÊNCIA DE OBRAS

RODRIGO ANGELO ZANIN
ARQUITETO - CAU/A33038-1
RESPONSÁVEL TÉCNICO
GERÊNCIA DE OBRAS - NÚCLEO DE ARQUITETURA E URBANISMO

art:

Desenho: Equipe de Projetos

Aprovação:

PREFEITURA MUNICIPAL DE NAVIRAÍ-MS
 GERÊNCIA DE OBRAS E OBRAS
 NÚCLEO DE OBRAS E OBRAS
 Pelo Processo nº 042.023 / 2020
 Naviraí/MS, 07 / 04 / 2020

GERÊNCIA DE OBRAS E SERVIÇOS PÚBLICOS
 (67) 3461-3121