



OPERÁRIO JOSÉ PEREIRA ALMEIDA



SITUAÇÃO

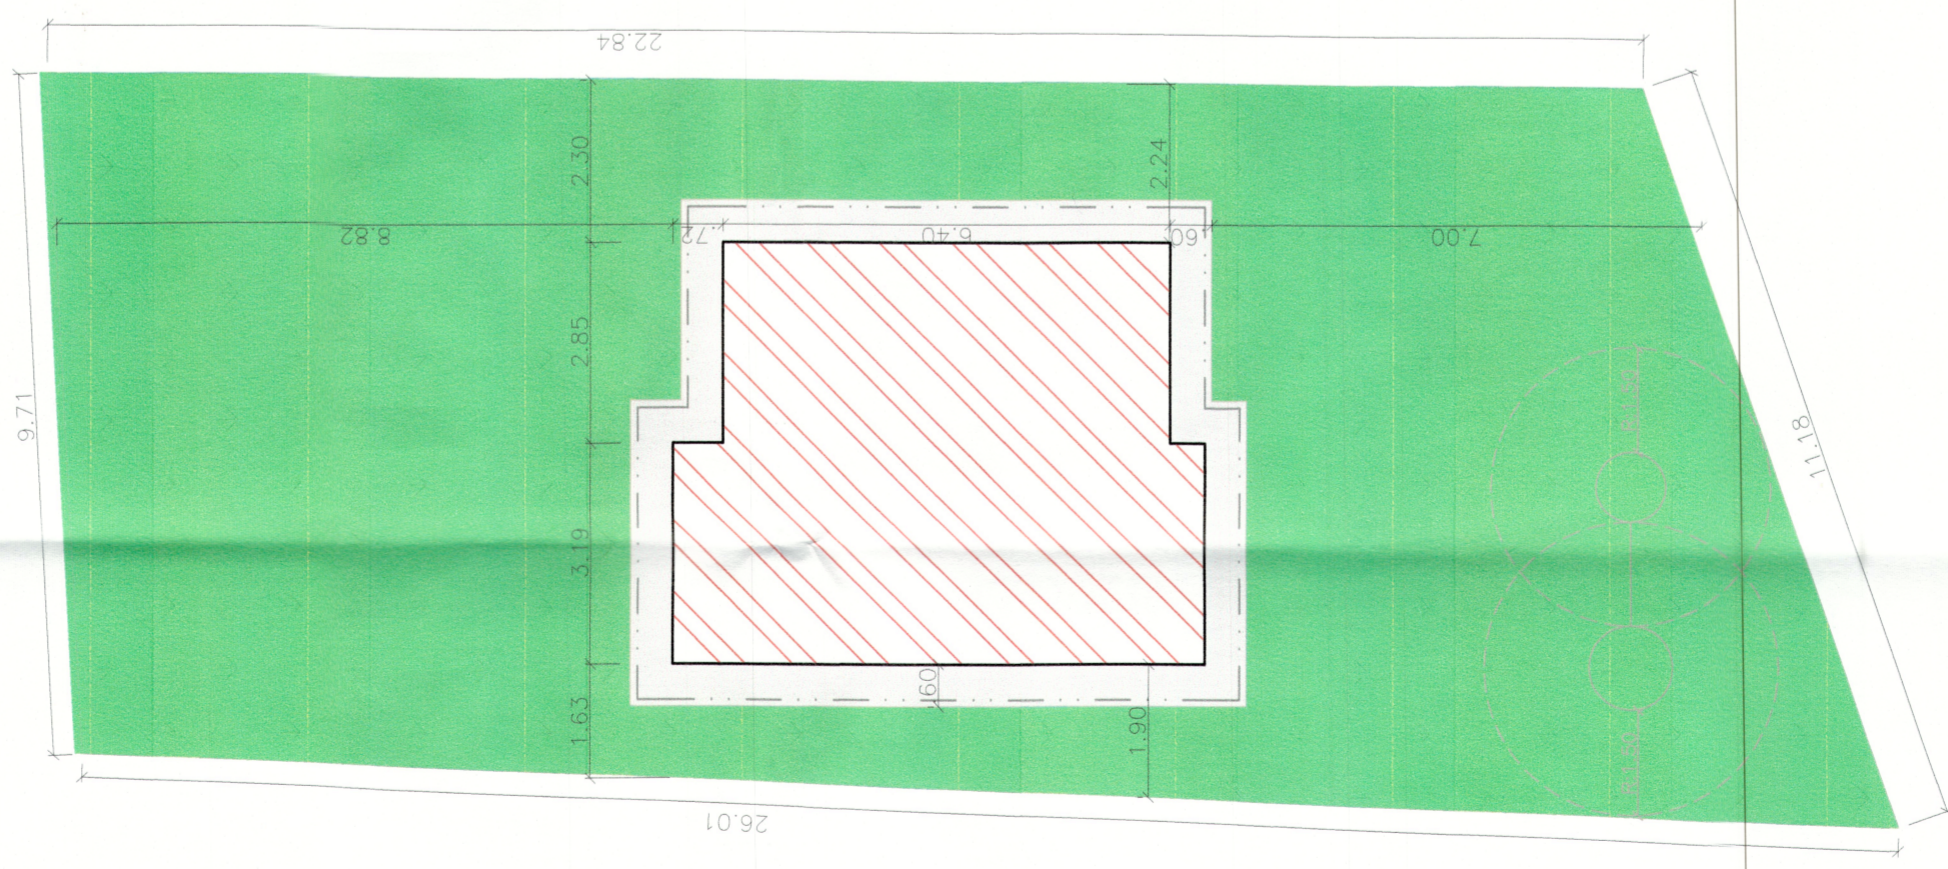


LOCAÇÃO  
LOTE 018 - QUADRA 330  
Escala: 1:100

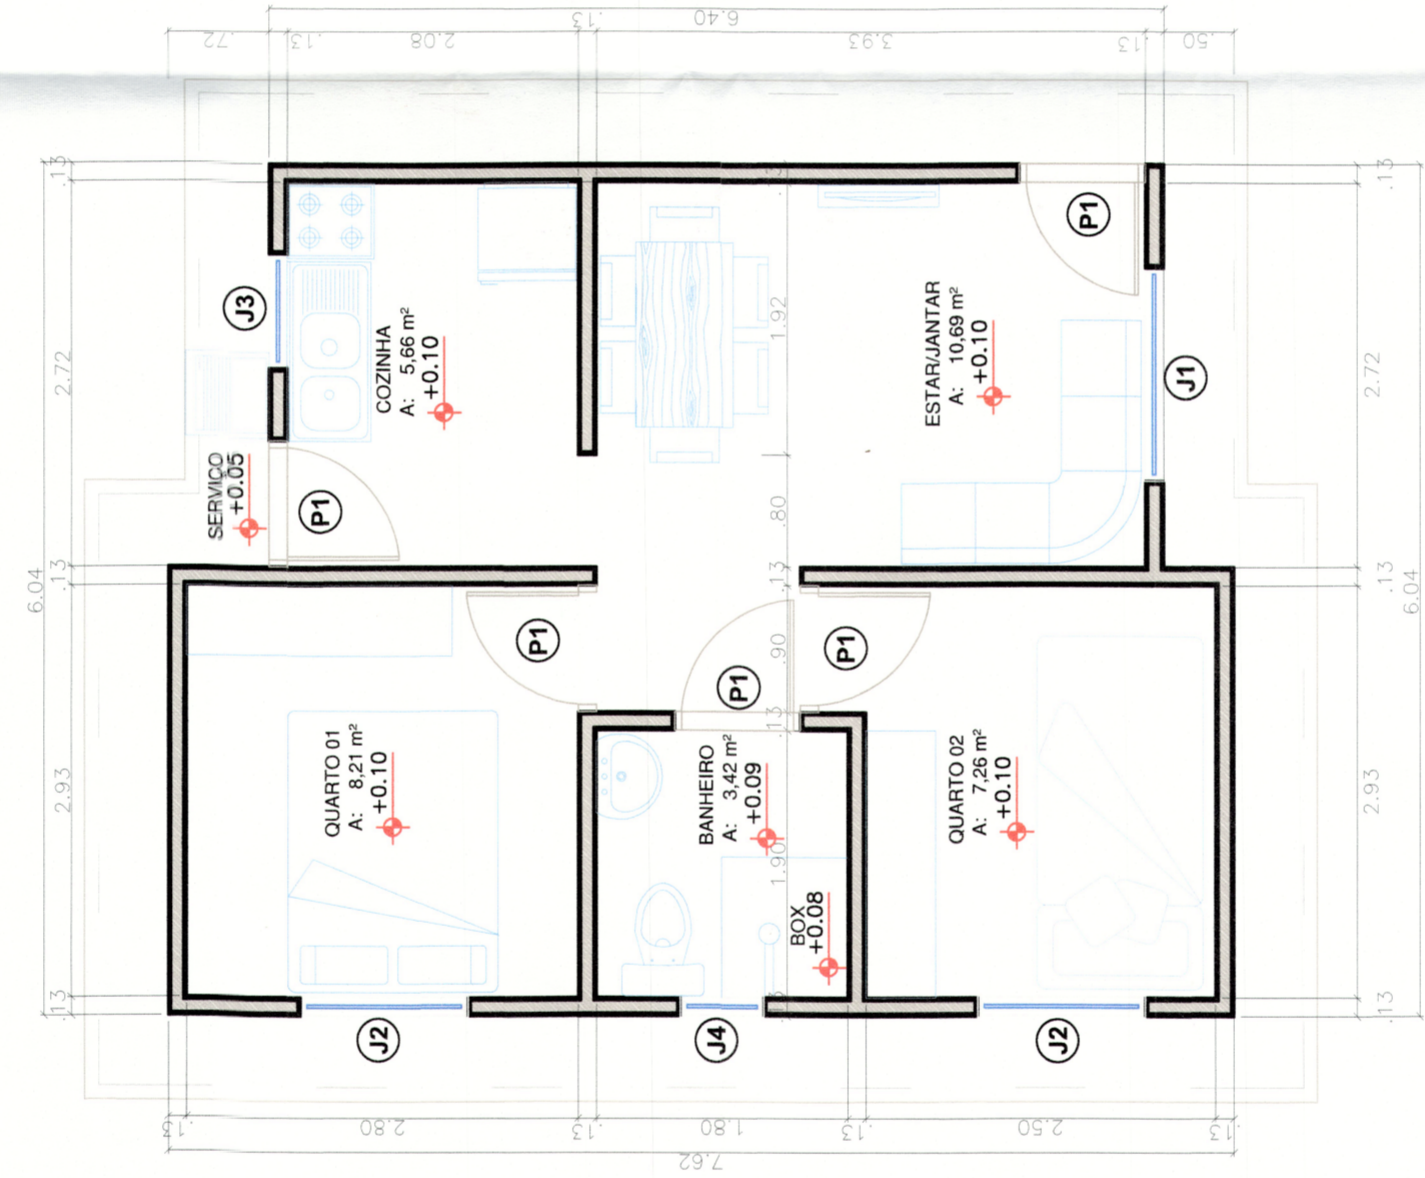

PLANTA BAIXA  
LOTES 018 - QUADRA 330  
Escala: 1:50



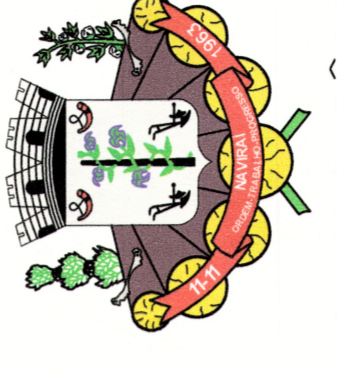

**ARQUITETÔNICO**

Projeto: Habitação Social - reconstrução casas Rua Shakespeare e outras.  
Local: Rua Shakespeare, 65, L. 18 - Q. 330  
Conteúdo: Implantação

Prefeitura Municipal de Naviraí  
cnpj: - 03.155.934/0001-90

Área: .....  
Área Construção: ..... 42,56 m²

Situação:

Projeto nº: 09/17 Data: Maio/2020

Desenhista: ANA PAULA K. S. ROCHA  
GERENTE DE OBRAS  
GERÊNCIA DE OBRAS

RODRIGO ANGELO ZANIN  
ARQUITETO - CREA 120358-1  
RESPONSÁVEL TÉCNICO  
GERÊNCIA DE OBRAS - NÚCLEO DE ARQUITETURA E URBANISMO

art: ..... Equipe de Projetos: .....  
Aprovação: .....  
PREFEITURA MUNICIPAL DE NAVIRAÍ-MS  
GERÊNCIA DE OBRAS  
NÚCLEO DE PROJETOS E OBRAS  
APELADO Nº: 021/03/2020  
Pelo Processo nº: 021/03/2020  
Naviraí/MS, 27/04/2020

