



- EXISTENTE
- PAREDES LSF EXTERNA
- FORRO DE GESSO
- LUMINÁRIAS
- PISO INERNO
- TELA PASSARINHEIRA
- CALHAS E RUFOS


CORTE AA
escala 1:100

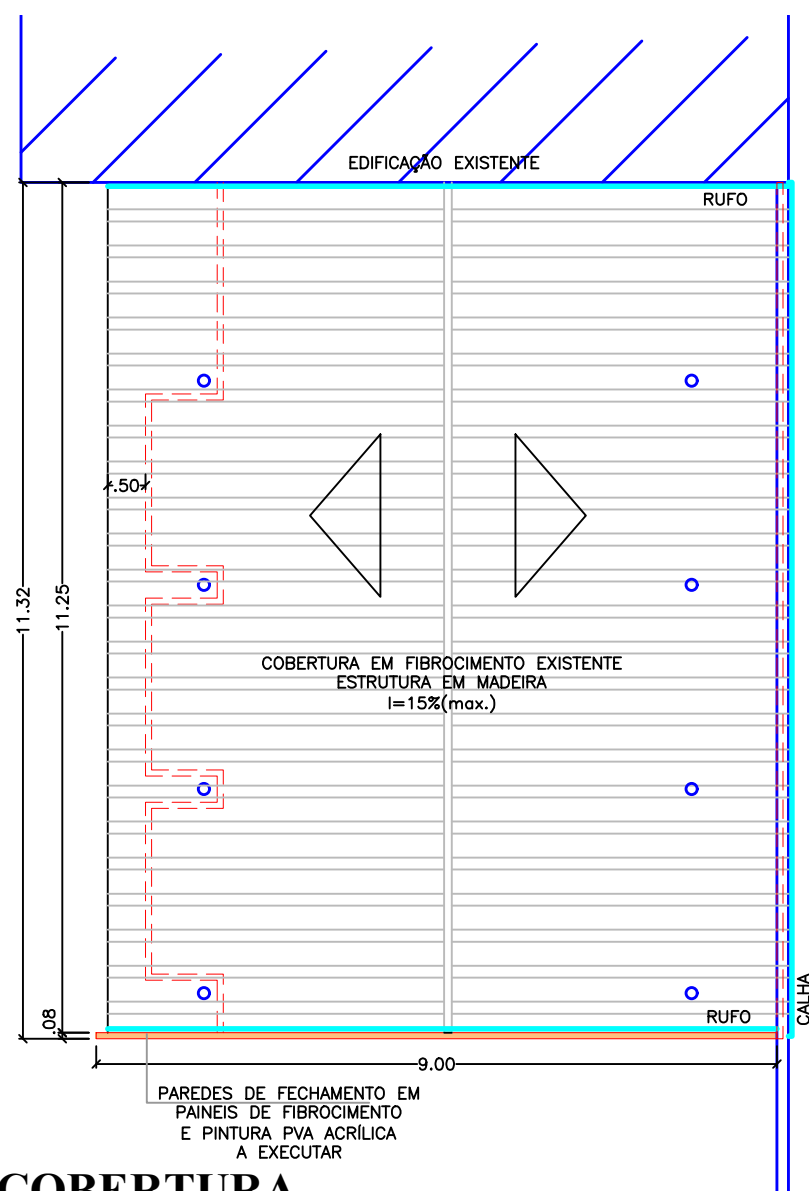


COBERTURA
escala 1:100

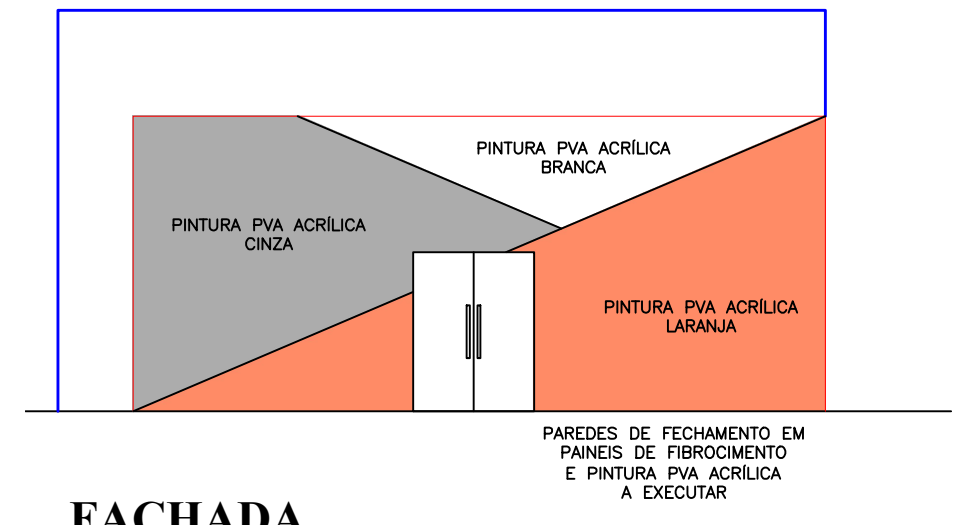

FACHADA
escala 1:100

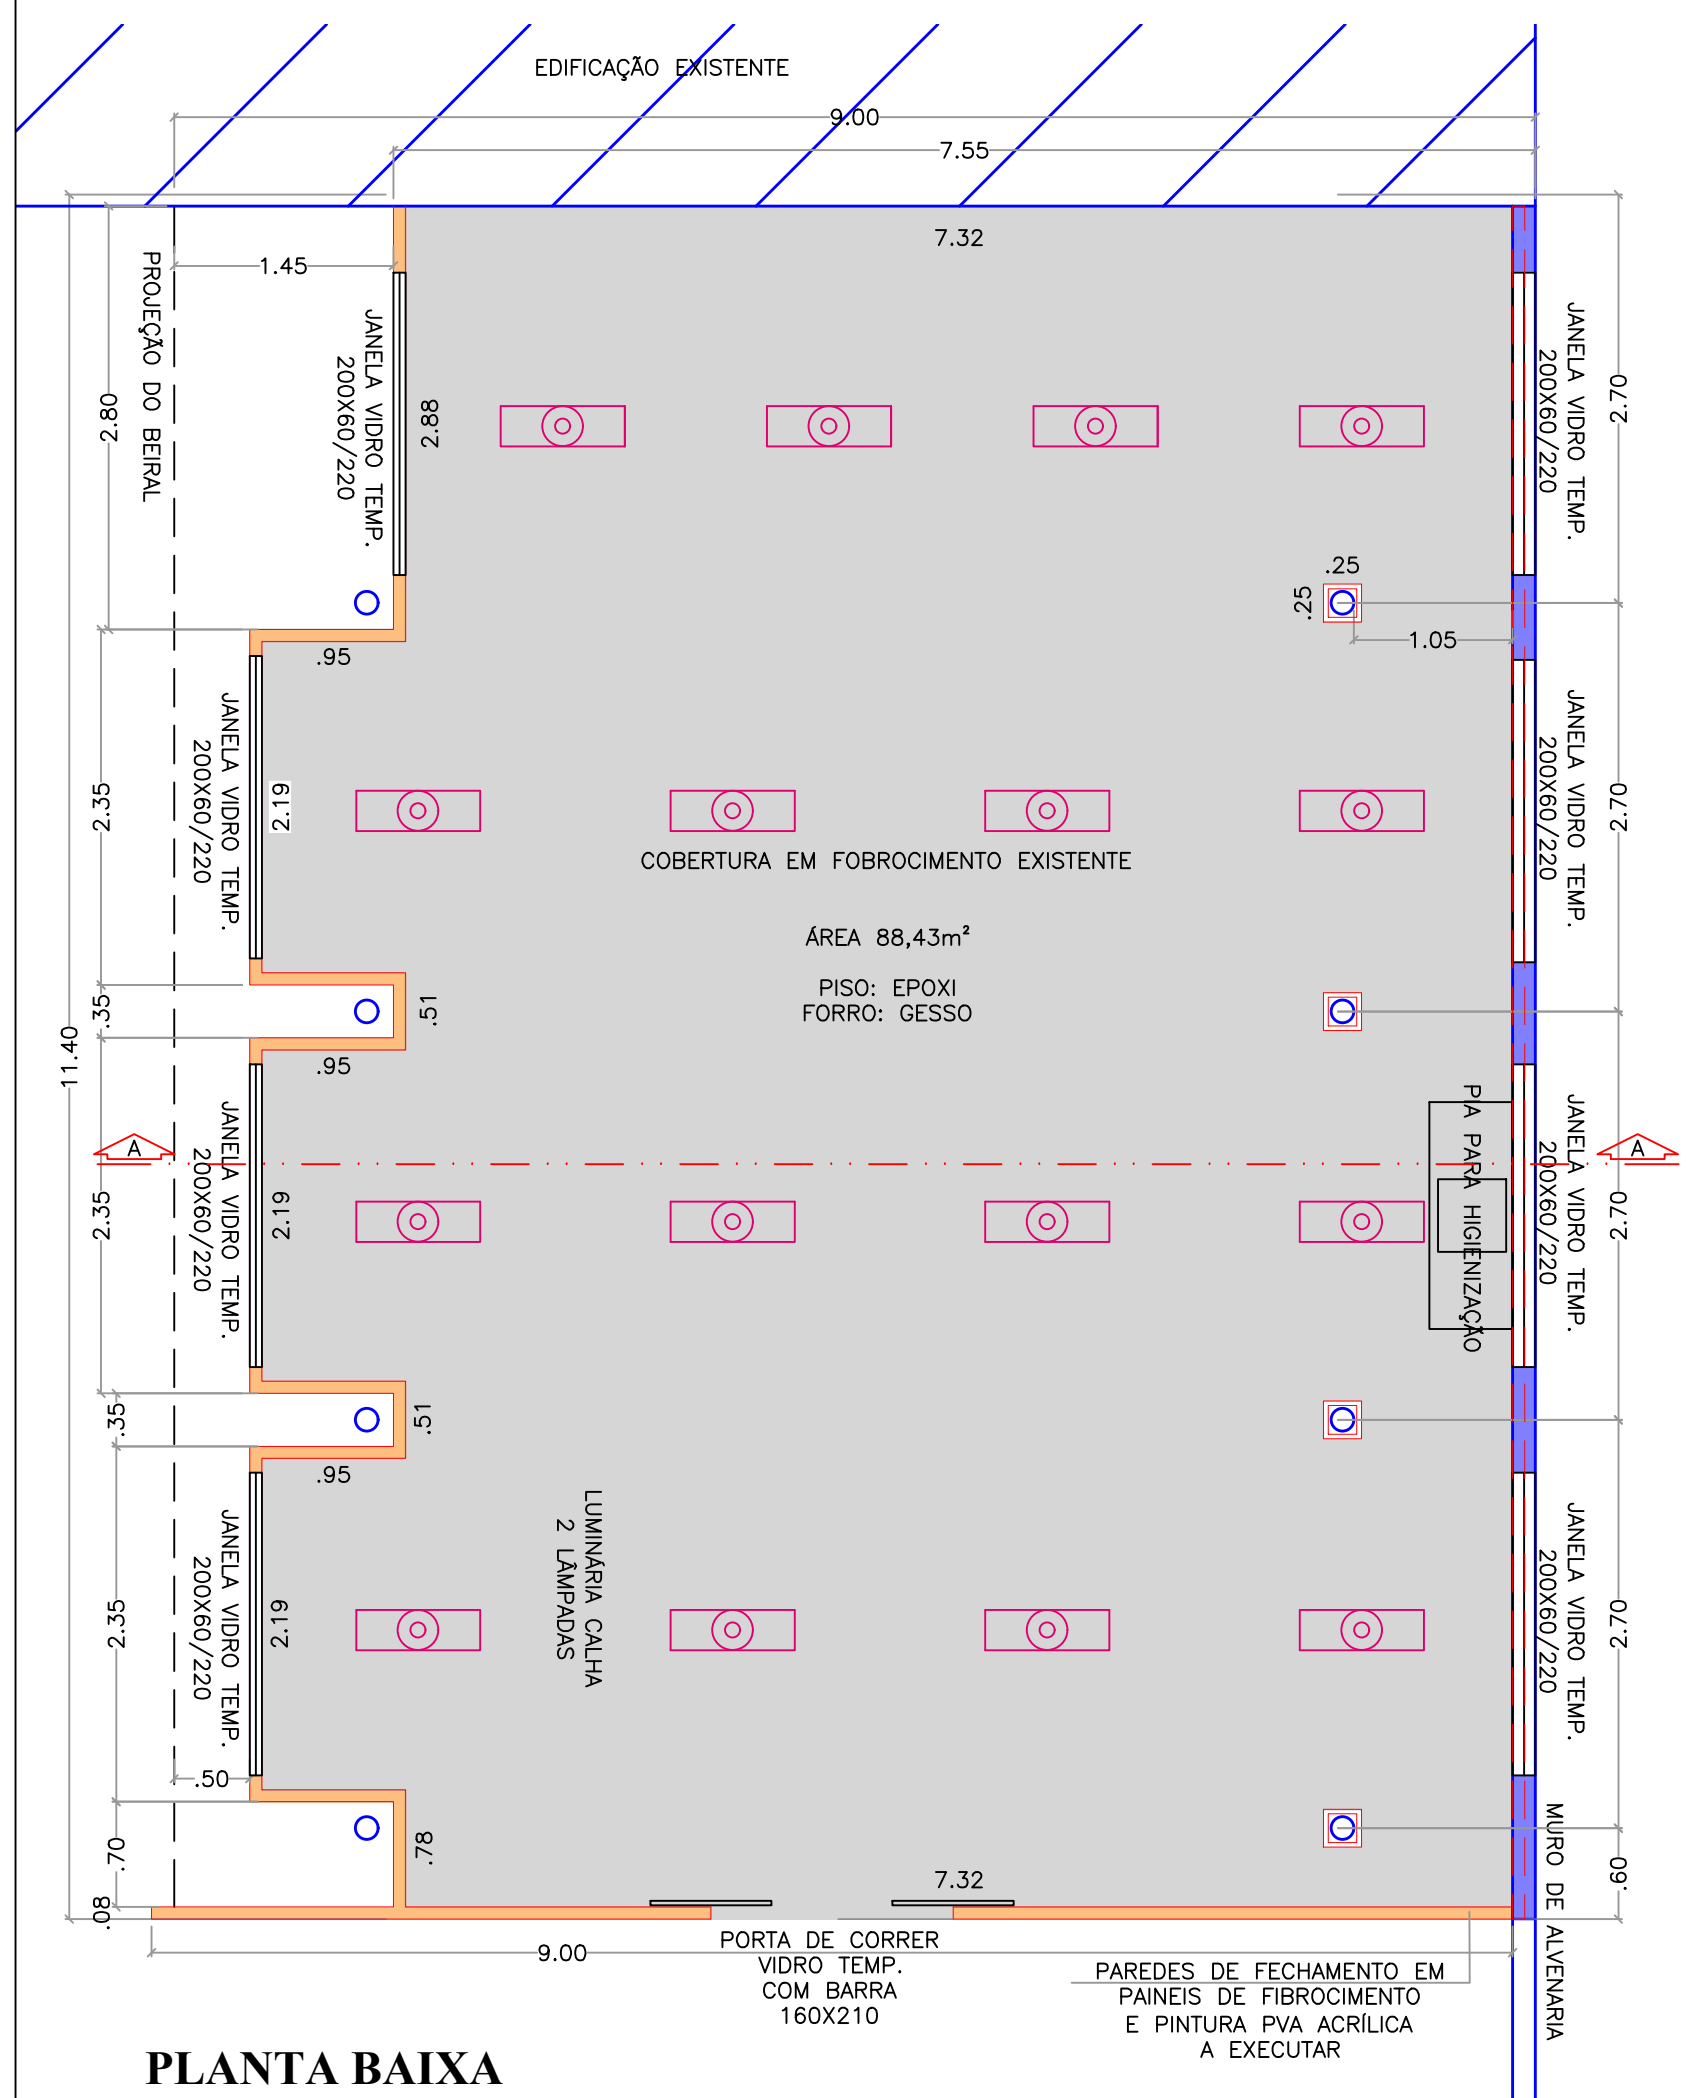

PLANTA BAIXA
escala 1:50

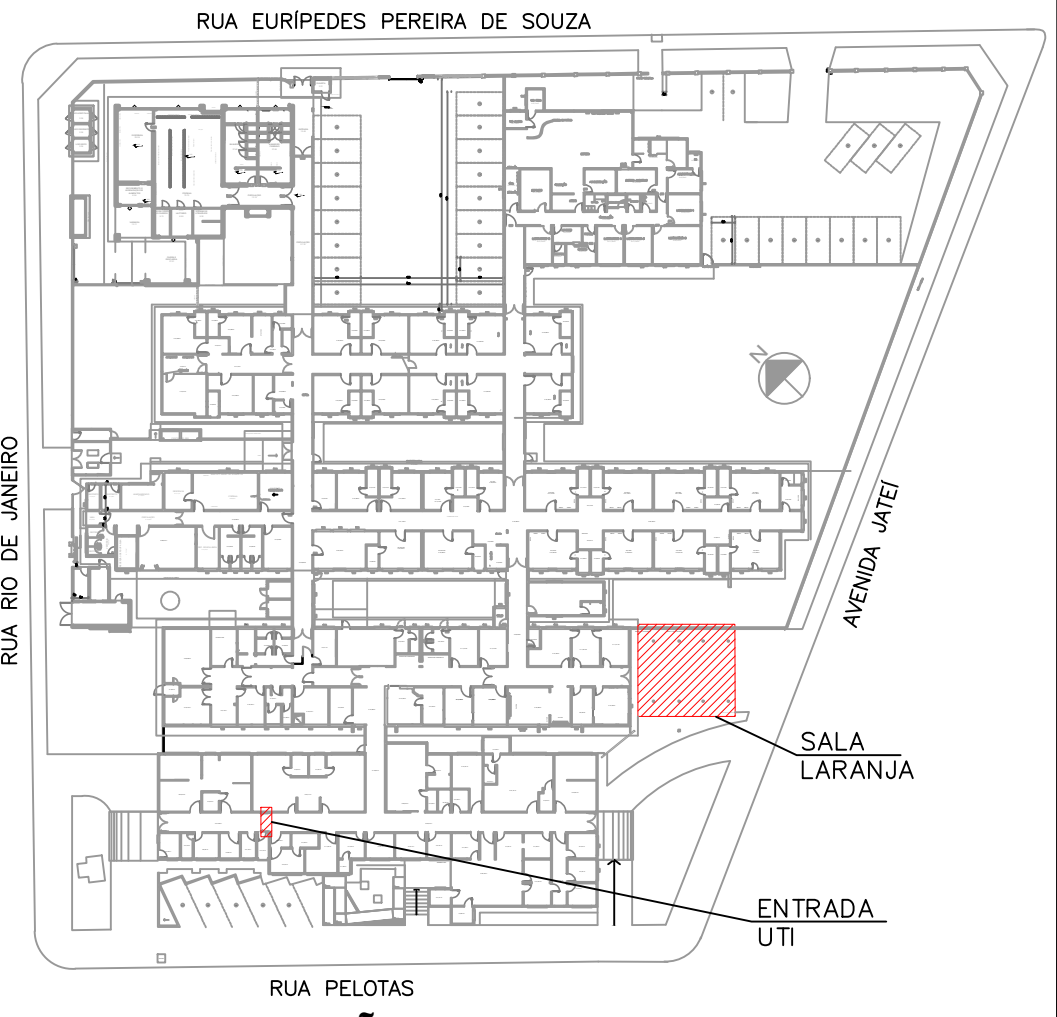

LOCALIZAÇÃO
escala 1:800



ARQUITETÔNICO

Projeto: SALA LARANJA (COVID 19) – HOSPITAL MUNICIPAL
 Local: RUA PELOTAS n° 133 – CENTRO – NAVIRAÍ – MS
 Conteúdo: PLANTA BAIXA, CORTE, COBERTURA, FACHADA, LOCALIZAÇÃO

Prefeitura Municipal de Naviraí

cnj: – 03.155.934/0001–90

| | | |
|---|-------------------|-------------|
| ÁREAS: | Prancha n° | Data |
| COBERTURA EXISTENTE 101,92m ² . | 01/06 | JUNHO/2020 |
| PAREDES E DIVISÓRIAS Parede placa cimentícia..... 97,00 m ² . | | |

SITUAÇÃO:



ANA PAULA K. S. ROCHA
GERENTE DE OBRAS
GERÊNCIA DE OBRAS

LAÍS MOTTA FIORENTINO GANZAROLLI
ARQUITETA - CAU A100583-9
RESPONSÁVEL TÉCNICO
GERÊNCIA DE OBRAS - NÚCLEO DE ARQUITETURA E URBANISMO

| | |
|-------------|--------------------|
| art: | Desenho: |
| | Equipe de Projetos |

Aprovação:

I:_OBRAS\2020-006-SALA LARANJA - HOSPITAL MUNICIPAL\DOCUMENTOS NOVOS - JULHO\SALA LARANJA R2.dwg | Plot: junho 29, 2020