


PLANTA BAIXA
escala 1:50

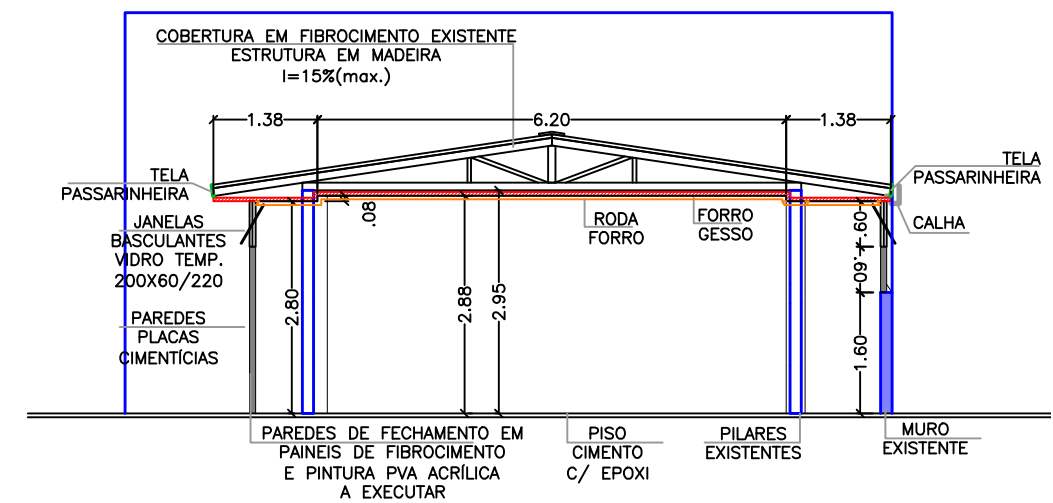

CORTE AA
escala 1:100

- EXISTENTE
- FORRO DE GESSO
- RODA FORRO GESSO
- LUMINÁRIA – LAMPADA LED 2x18w C/ ALETA



PREFEITURA MUNICIPAL DE NAVIRAÍ

CNPJ 03.155.934/0001-90

PROJETO ARQUITETÔNICO

FOLHA
03/06

DATA JUNHO 2020

Projeto: SALA LARANJA - COVID 19 Local: RUA PELOTAS 133 - NAVIRAÍ - MS Conteúdo: FORRO DE GESSO E LUMINÁRIAS		<p>ANA PAULA K.S. ROCHA Gerente de Obras Gerência de Obras</p> <hr/> <p>LAÍS MOTTA F. GANZAROLLI Arquiteta e Urbanista - CAU A100583-9 Responsável Técnico - Gerência de Obras</p>							
Situação: 	<table border="1"> <thead> <tr> <th>ÁREA</th> <th>M²</th> </tr> </thead> <tbody> <tr> <td>cobertura</td> <td>101,92</td> </tr> <tr> <td>área fechada</td> <td>92,32</td> </tr> <tr> <td>forro</td> <td>99,10</td> </tr> </tbody> </table>		ÁREA	M ²	cobertura	101,92	área fechada	92,32	forro
ÁREA	M ²								
cobertura	101,92								
área fechada	92,32								
forro	99,10								