



**CORTE AA**  
escala 1:100



**JANELA**  
escala 1:20

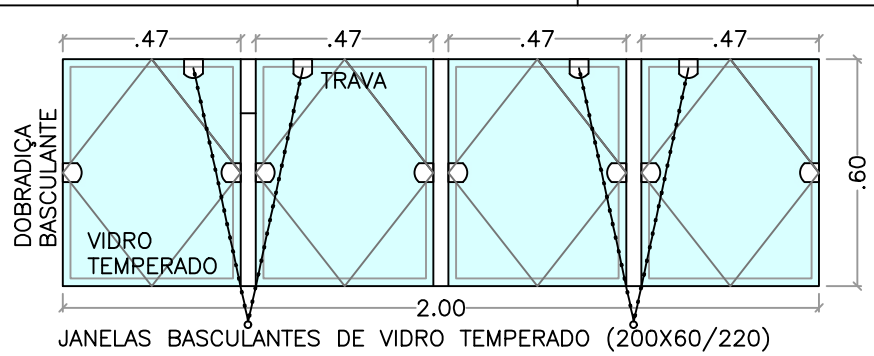


**LOCALIZAÇÃO**  
escala 1:2000

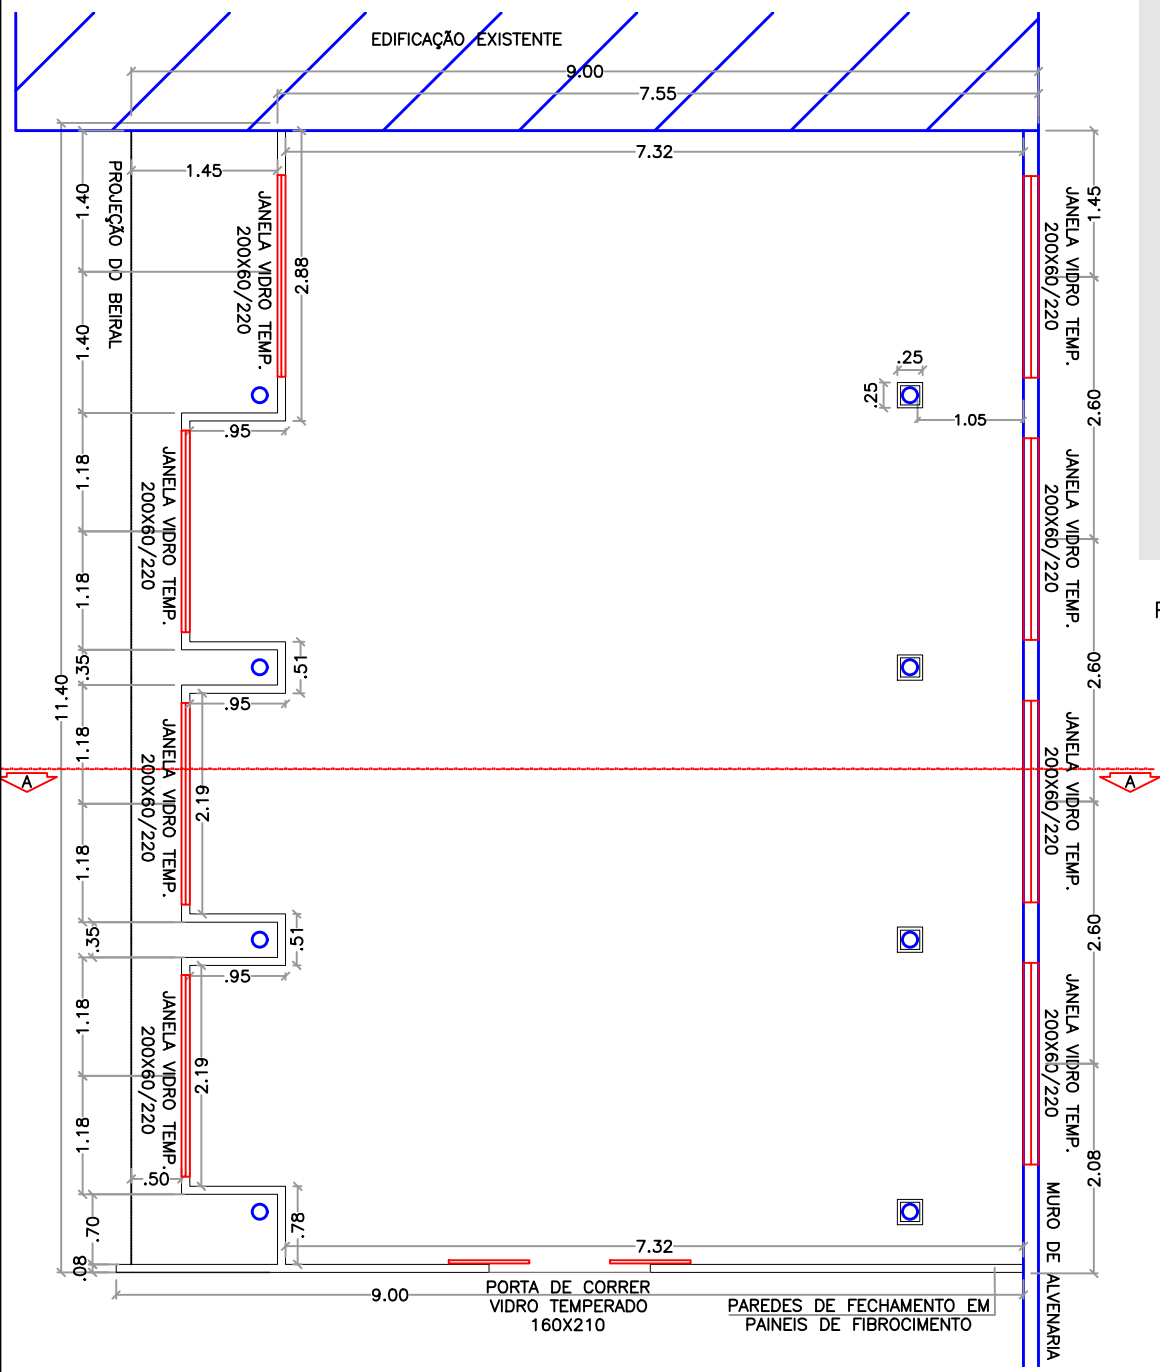


**PLANTA BAIXA (Sala Laranja)**  
escala 1:75


EXISTENTE  
ESQUADRIAS

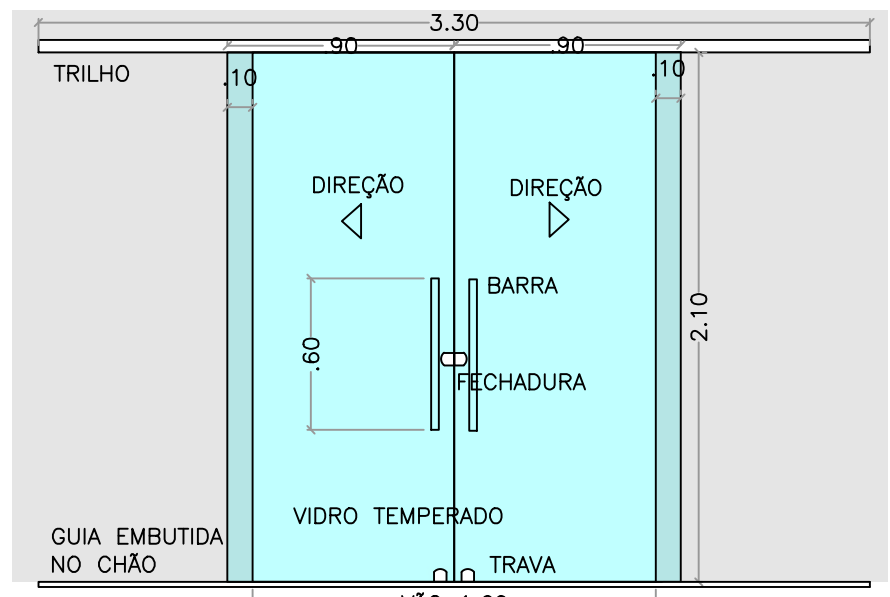

**PORTA (sala laraja)**  
escala 1:30

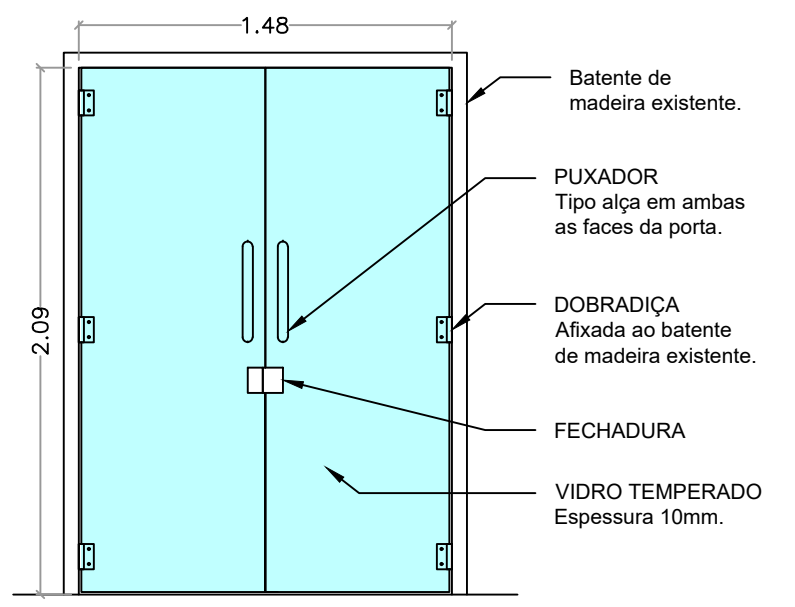


**PORTA (ENTRADA DA UTI)**  
escala 1:30



**PREFEITURA MUNICIPAL DE NAVIRAÍ**  
CNPJ 03.155.934/0001-90  
**PROJETO ARQUITETÔNICO**

FOLHA  
**04/06**

DATA JUNHO 2020
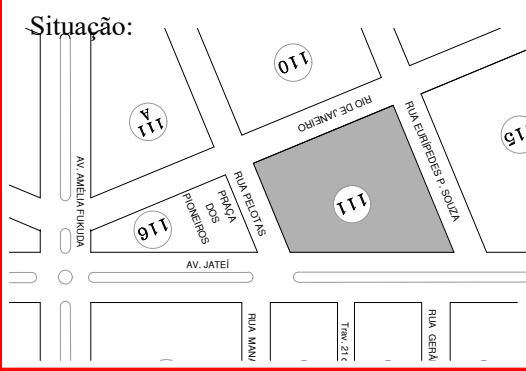
<p>Projeto: <b>SALA LARANJA - COVID 19</b> Local: <b>RUA PELOTAS 133 - NAVIRAÍ - MS</b></p>		<p><b>ANA PAULA K.S. ROCHA</b> Gerente de Obras Gerência de Obras</p>						
<p>Conteúdo: <b>ESQUADRIAS</b></p>								
<p>Situação:</p> 	<table border="1" style="width: 100%; border-collapse: collapse;"> <thead> <tr> <th>ÁREA</th> <th>M<sup>2</sup></th> </tr> </thead> <tbody> <tr> <td>cobertura</td> <td>101,92</td> </tr> <tr> <td>área fechada</td> <td>92,32</td> </tr> </tbody> </table>	ÁREA	M <sup>2</sup>	cobertura	101,92	área fechada	92,32	<p><b>LAÍS MOTTA F. GANZAROLLI</b> Arquiteta e Urbanista - CAU A100583-9 Responsável Técnico - Gerência de Obras</p>
ÁREA	M <sup>2</sup>							
cobertura	101,92							
área fechada	92,32							

I:\\_OBRAS\2020-006-SALA LARANJA - HOSPITAL MUNICIPAL\DOCUMENTOS NOVOS - JULHO\SALA LARANJA R2.dwg | Plot: julho 3, 2020