

Gerência de Obras



NAVIRAÍ
PREFEITURA MUNICIPAL

Projeto / Finalidade:

Muro de Arrimo

matrícula nº:

prancha nº:

Única

local:

Lote 25 da Quadra 07 do Bairro Jardim Paraíso IV, Naviraí MS

área:

data:

28/10/21

Responsável Técnico:

Gessé da Silva Andrade
Engº Civil CREA 8424/D-MS

Aprovação:

escala:



INDICADA

desenho:

URIAS Jr.



Corte AA

Escala 1: 100

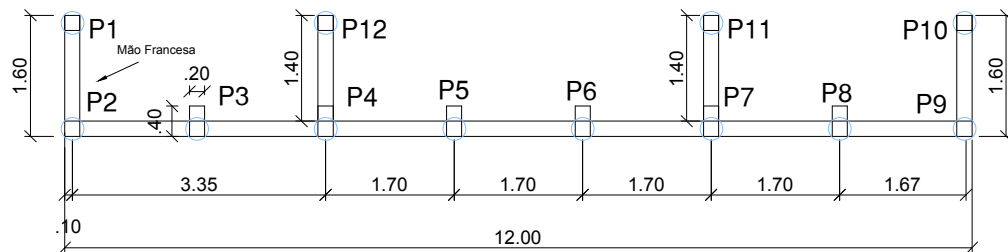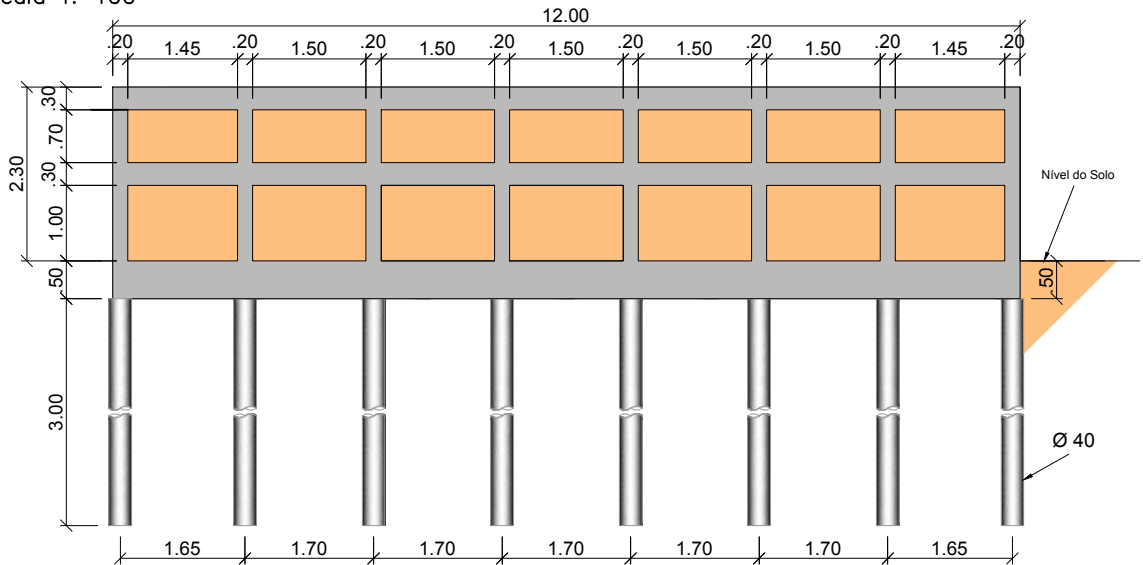

Planta Baixa

Escala 1: 100

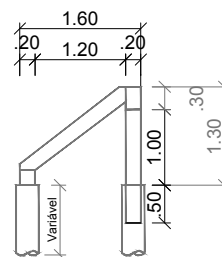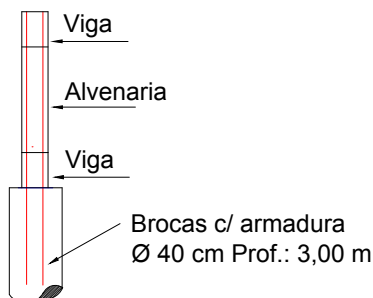

Detalhe Mão Francesa Sem Escala

