



PLANTA BAIXA - DEPÓSITO
ESCALA 1:75

LEGENDA


	ALVENARIA A REBOCAR
	ALVENARIA A DEMOLIR

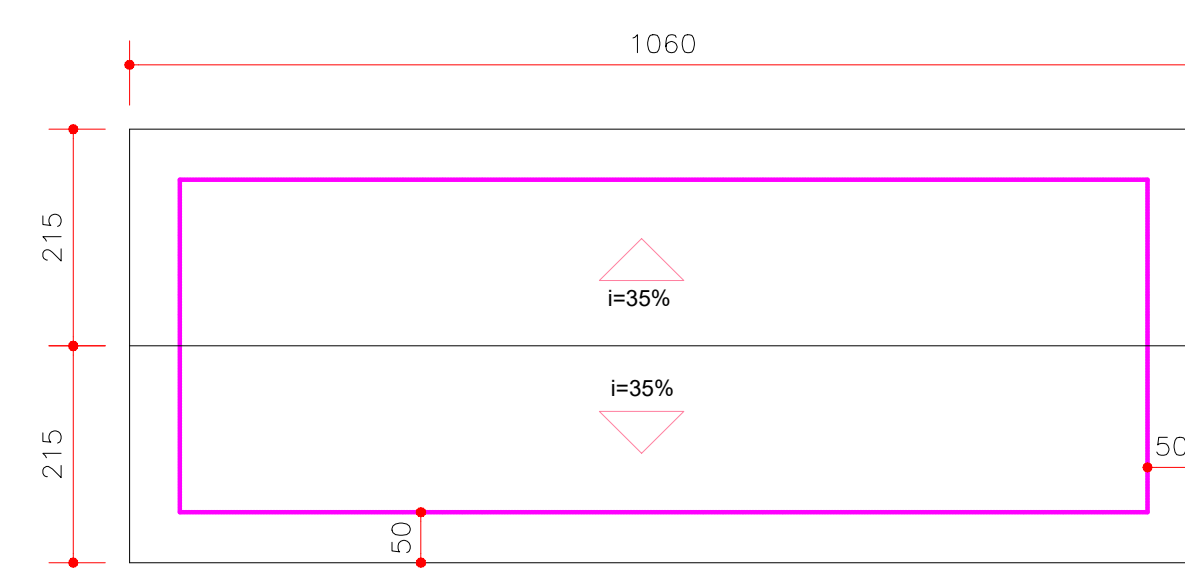


PLANTA DE COBERTURA - DEPÓSITO
ESCALA 1:75

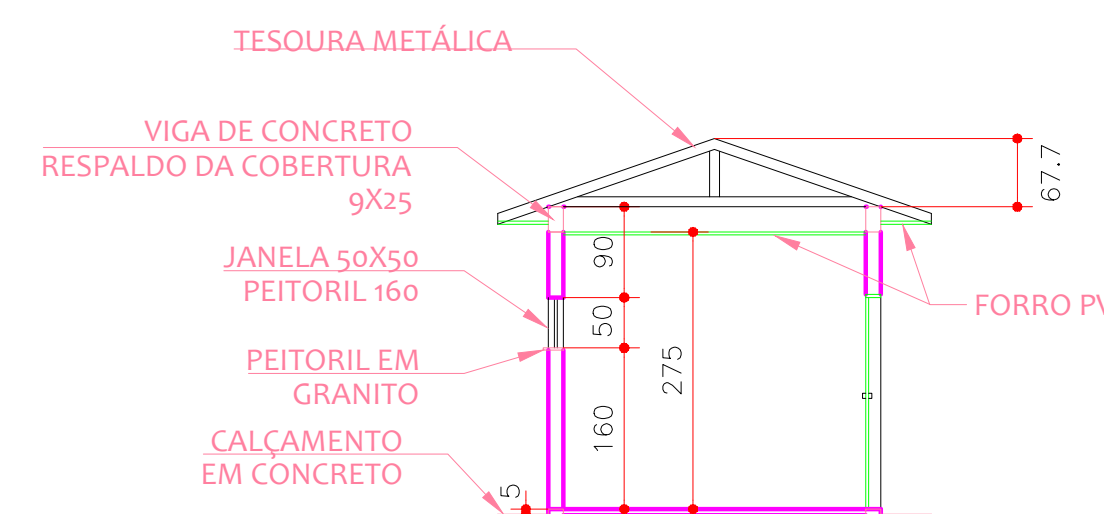

CORTE TRANSVERSAL
ESCALA 1:75

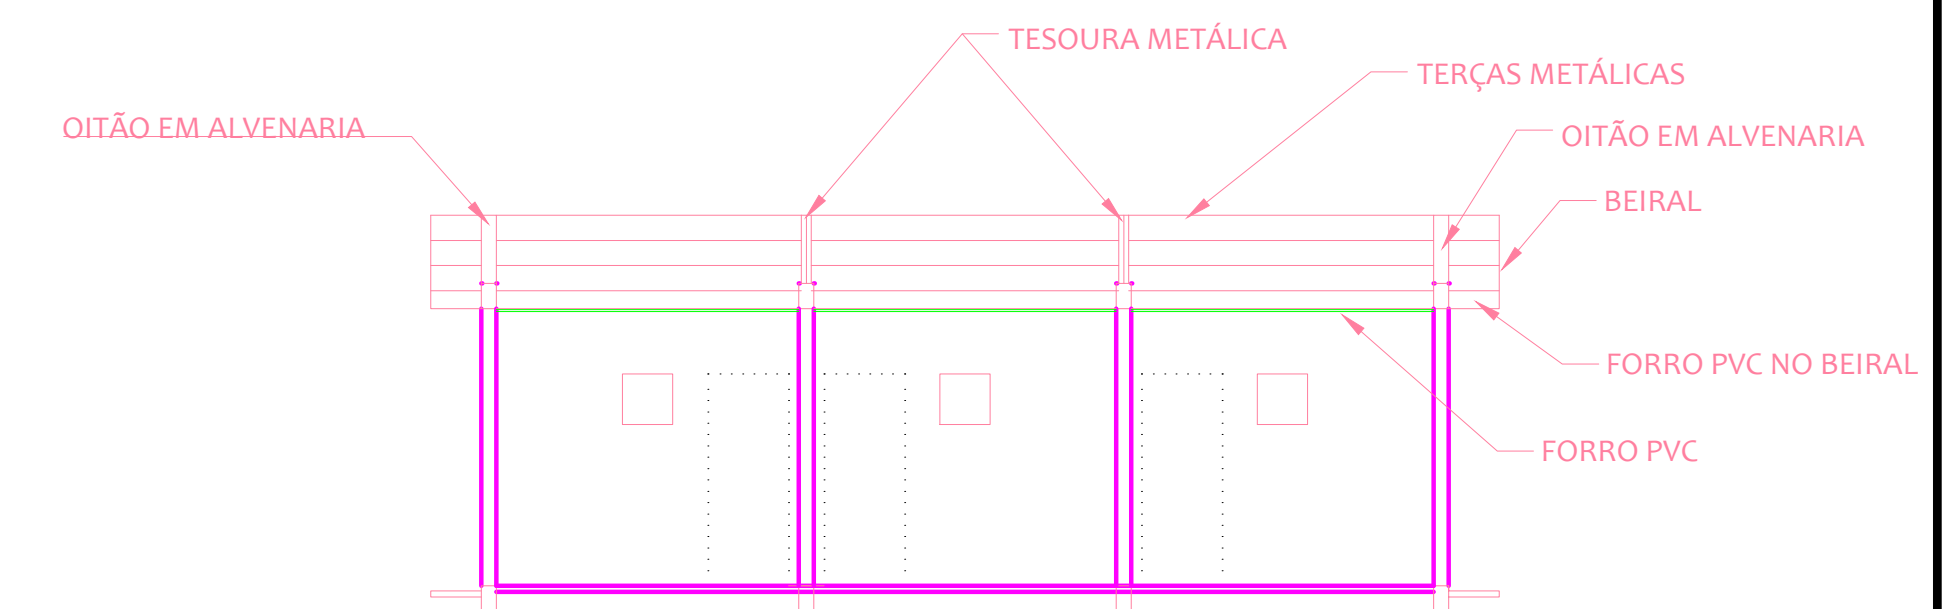


CORTE LONGITUDINAL
ESCALA 1:75

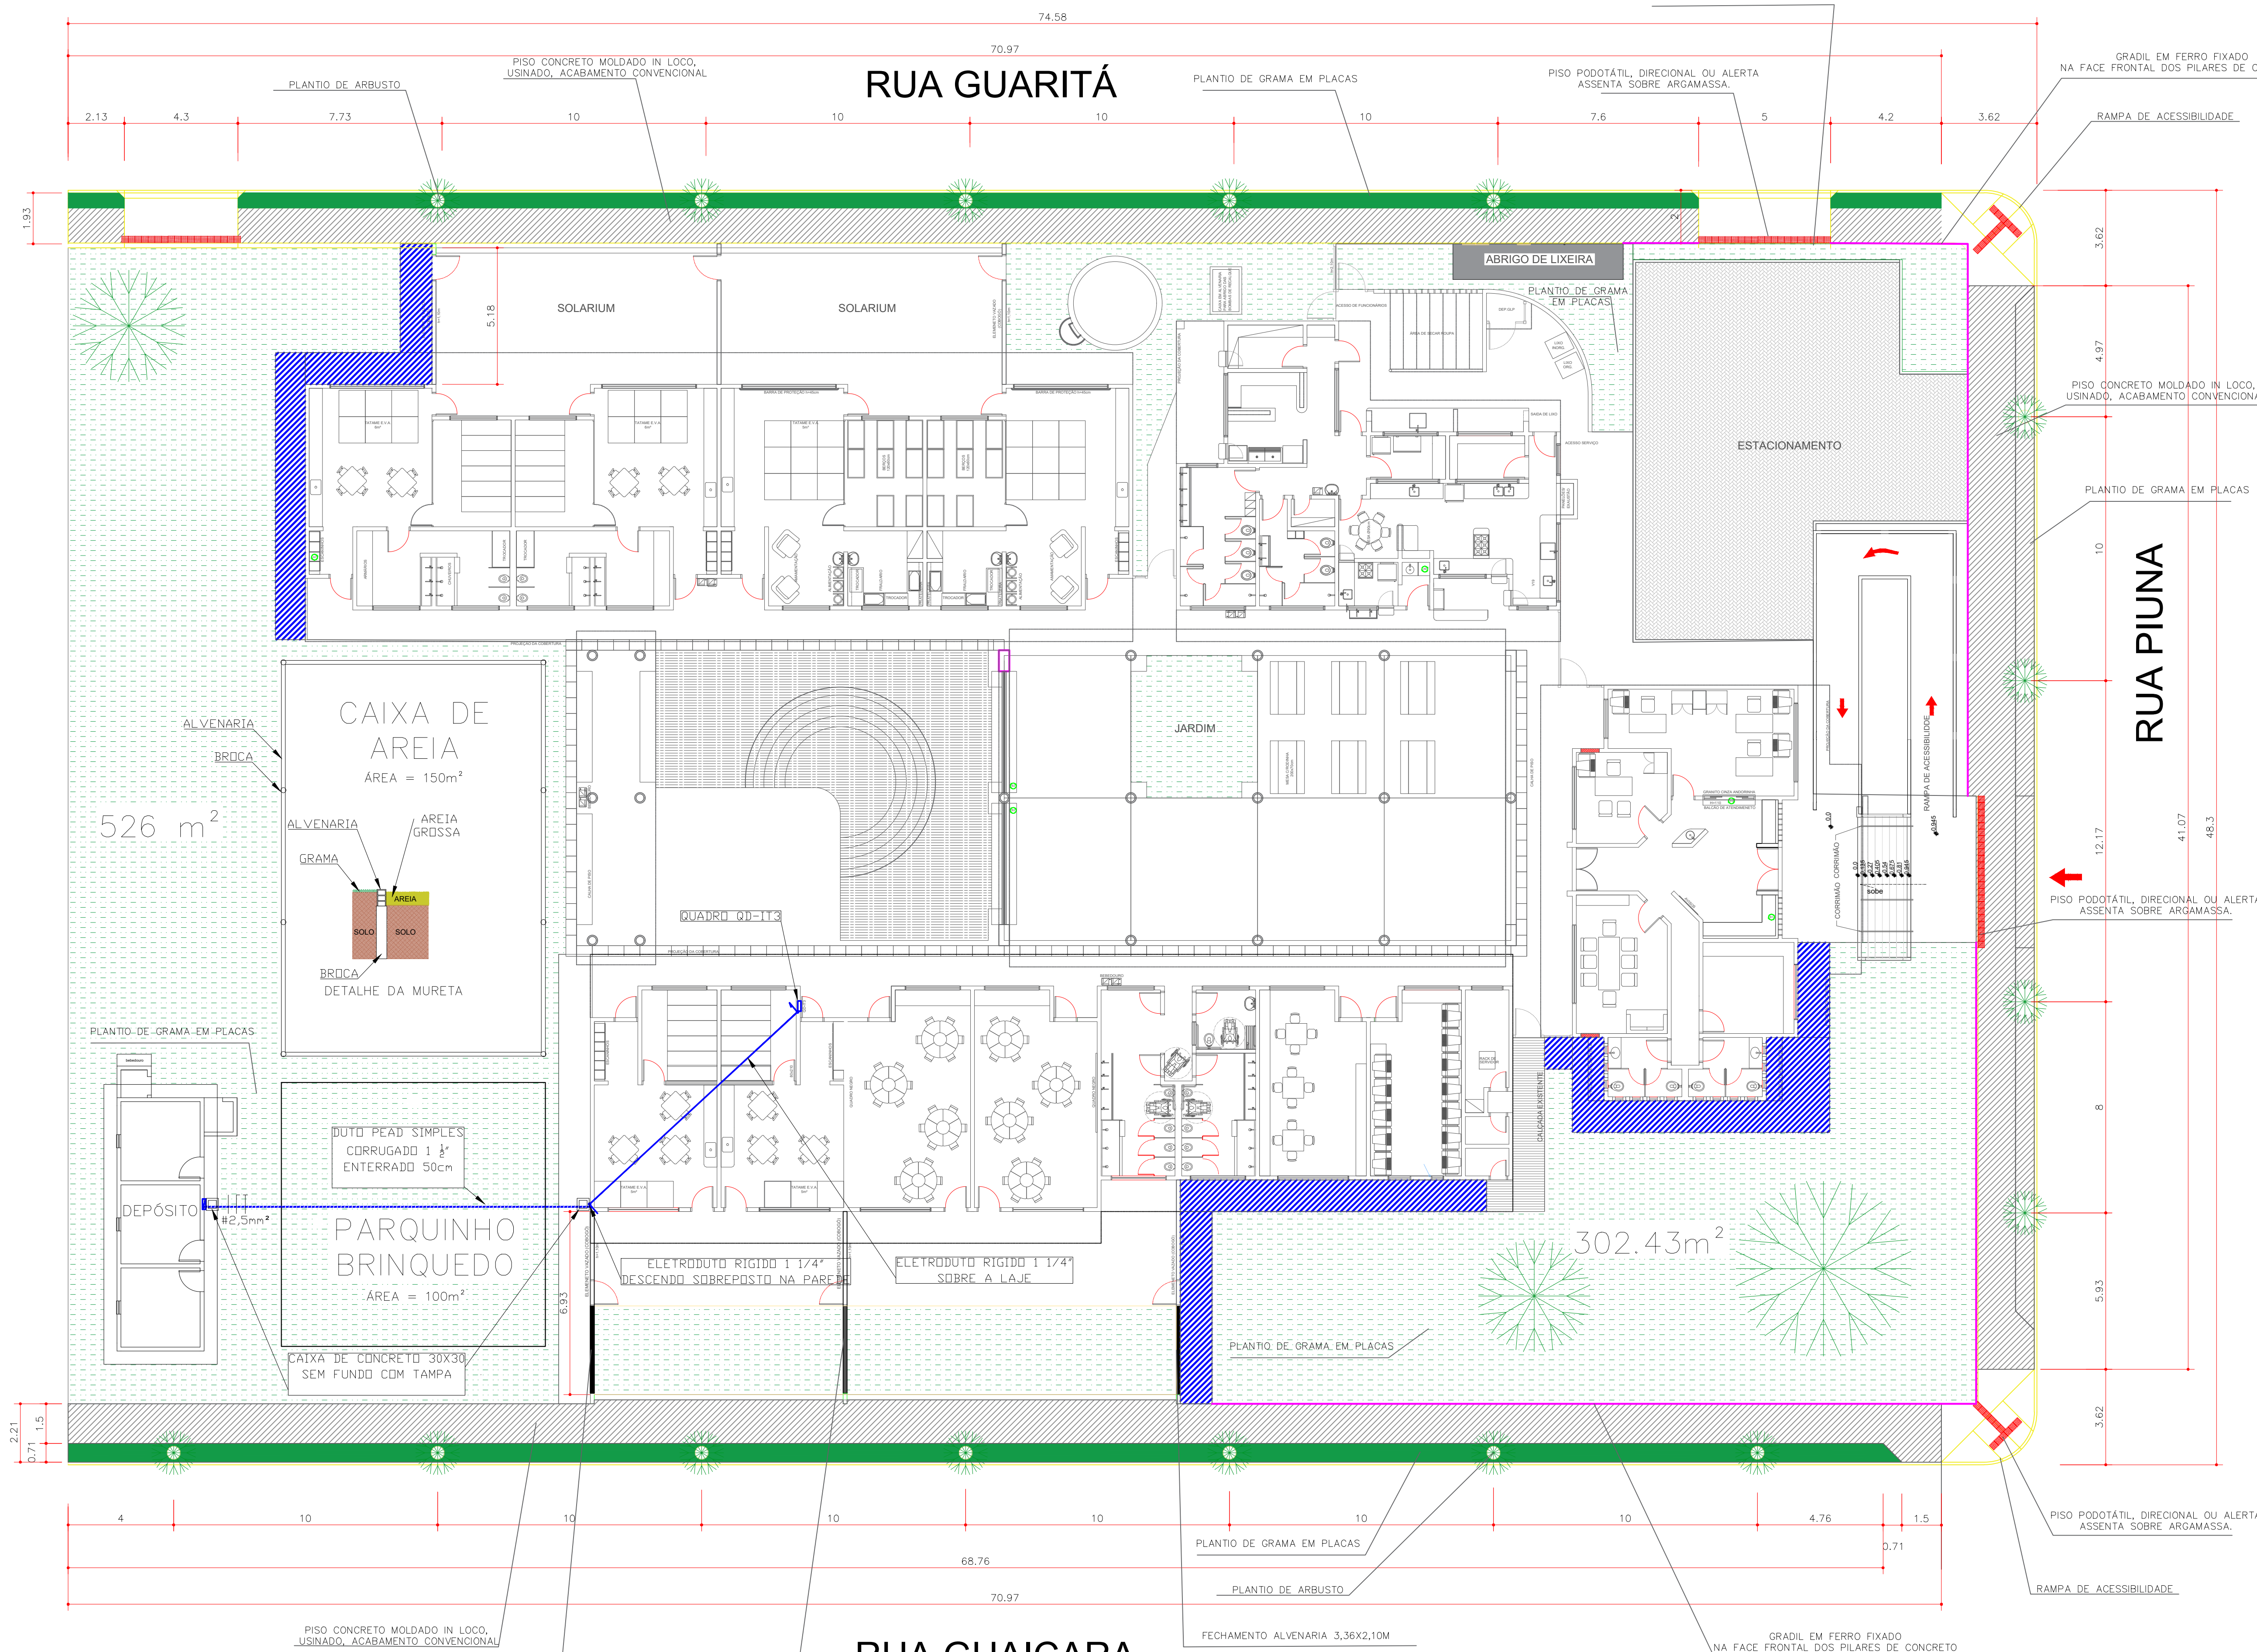

PLANTA BAIXA
esc. 1/125

DETALHE DA INSTALAÇÃO DO VIDRO OITÃO

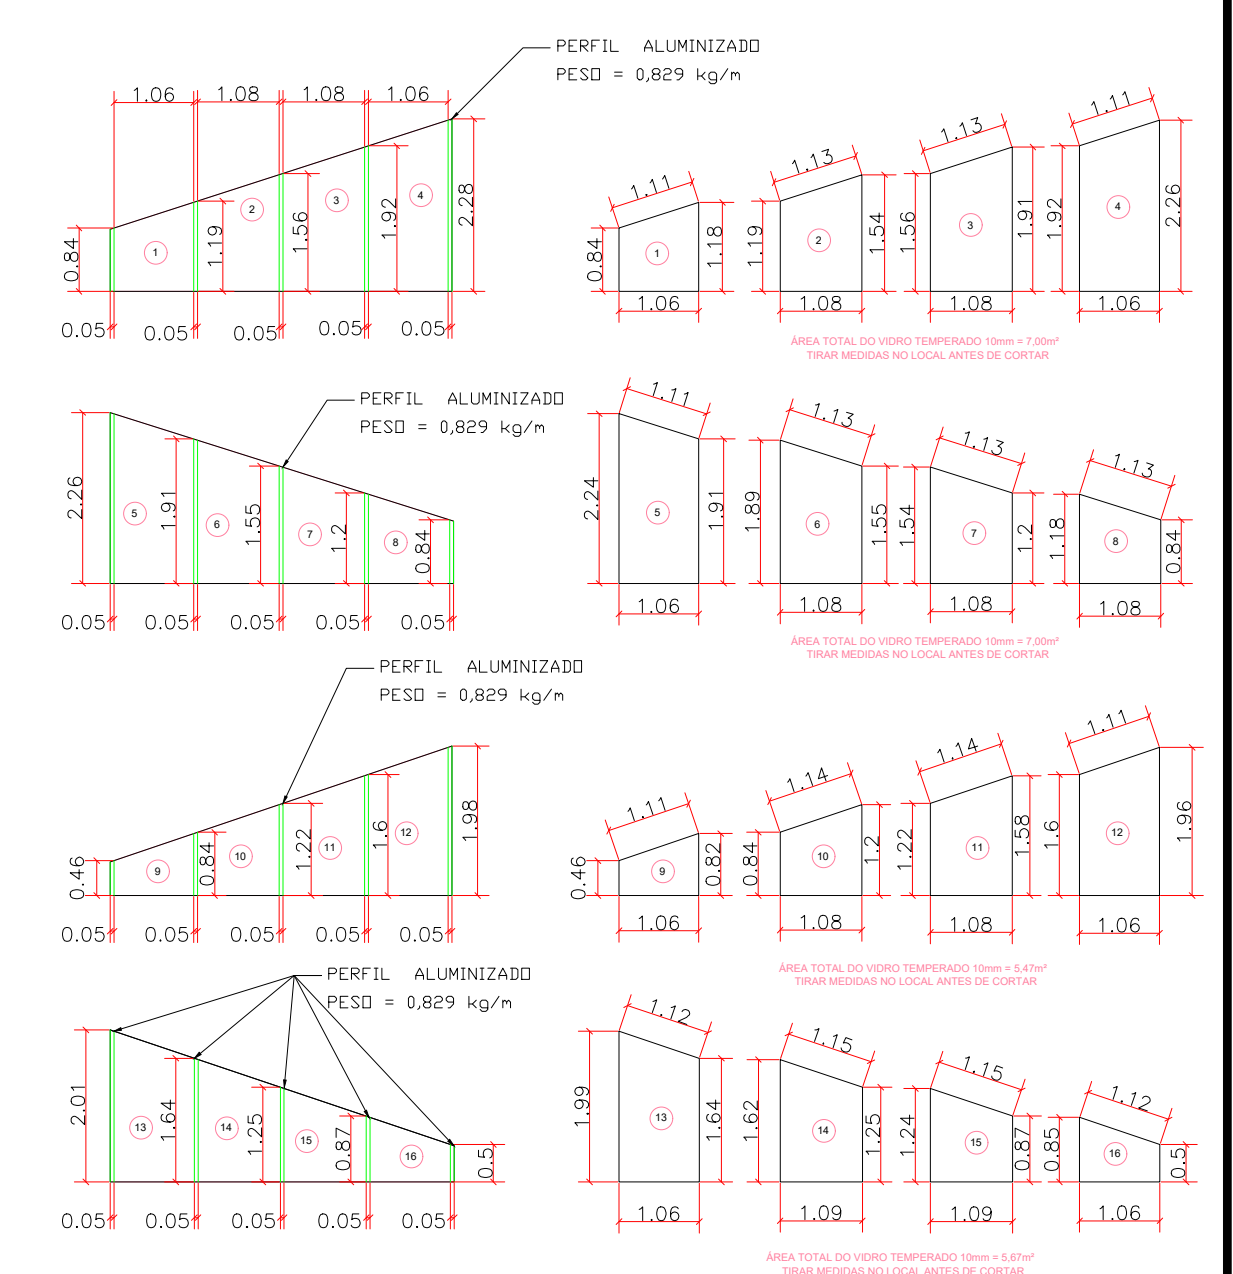

LEGENDA

	CAÇADA INTERNA EXISTENTE
	CAÇADA INTERNA A CONSTRUIR
	CAÇADA EXTERNA A CONSTRUIR
	GRADIL A CONSTRUIR



ARQUITETÔNICO

Projeto: CRECHE DO IPÊ
Local: R. Piuna / Naviraí - MS

Planta baixa

Prefeitura Municipal de Naviraí
cnpj: - 03.155.934/0001-90

Prancha nº Única Data MAI / 2021

JORGE LUIS DE LUCIA
GERENTE DE OBRAS
GERÊNCIA DE OBRAS

Nome: HELDER MATSUBARA
Título: ENG CIVIL E SEG DO TRABALHO
Registro: CREA 8092/D-MT VISTO 18472/MS
CPF/RG 760.550.191-91

ART 1320220012424 Desenho: João Paulo

Aprovação: