



| LEGENDA DE ESQUADRIAS |                             |                    |
|-----------------------|-----------------------------|--------------------|
| CÓDIGO                | DESCRIÇÃO                   | DIMENSÃO           |
| P                     | Porta de Madeira            | 0,60 x 2,10        |
| P1                    | Porta de Madeira            | 0,70 x 2,10        |
| P2                    | Porta de Madeira            | 0,80 x 2,10        |
| P3                    | Porta de Madeira            | 0,90 x 2,10        |
| PF                    | Porta de Ferro de Abrir     | 1,00 x 2,10        |
| PF 2                  | Porta de Ferro de Abrir     | 1,00 x 2,10        |
| JVC                   | Janela de Vidro de Correr   | 1,50 x 1,00 x 1,20 |
| JVC1                  | Janela de Vidro de Correr   | 2,00 x 1,20 x 0,90 |
| JVC2                  | Janela de Vidro de Correr   | 2,30 x 1,10 x 1,00 |
| JVC3                  | Janela de Vidro de Correr   | 2,50 x 1,10 x 1,00 |
| JM                    | Janela de Vidro Maxiari     | 2,30 x 0,60 x 1,80 |
| JM1                   | Janela de Vidro Maxiari     | 2,45 x 0,50 x 1,50 |
| JM2                   | Janela de Vidro Maxiari     | 2,50 x 0,85 x 2,40 |
| JB                    | Janela Basculante           | 0,50 x 0,90 x 2,40 |
| JB1                   | Janela Basculante           | 1,00 x 0,60 x 1,50 |
| JB2                   | Janela Basculante           | 1,80 x 0,85 x 2,40 |
| JB3                   | Janela Basculante           | 2,50 x 0,85 x 2,40 |
| P                     | Porta de Madeira            | 0,90 x 2,10        |
| JV                    | Janela de Vidro de Maxim-ar | 2,00 x 0,60 x 2,00 |
| JV1                   | Janela de Vidro de Correr   | 3,00 x 1,00 x 0,90 |
| JV2                   | Janela de Vidro de Correr   | 2,00 x 1,00 x 1,10 |
| JB4                   | Janela Balcão               | 1,25 x 0,90 x 1,00 |
| JB5                   | Janela Basculante           | 0,80 x 0,60 x 1,50 |
| JV3                   | Janela de Correr            | 2,50 x 1,10 x 1,00 |
| OC                    | Óculo                       | 2,00 x 1,10 x 0,70 |

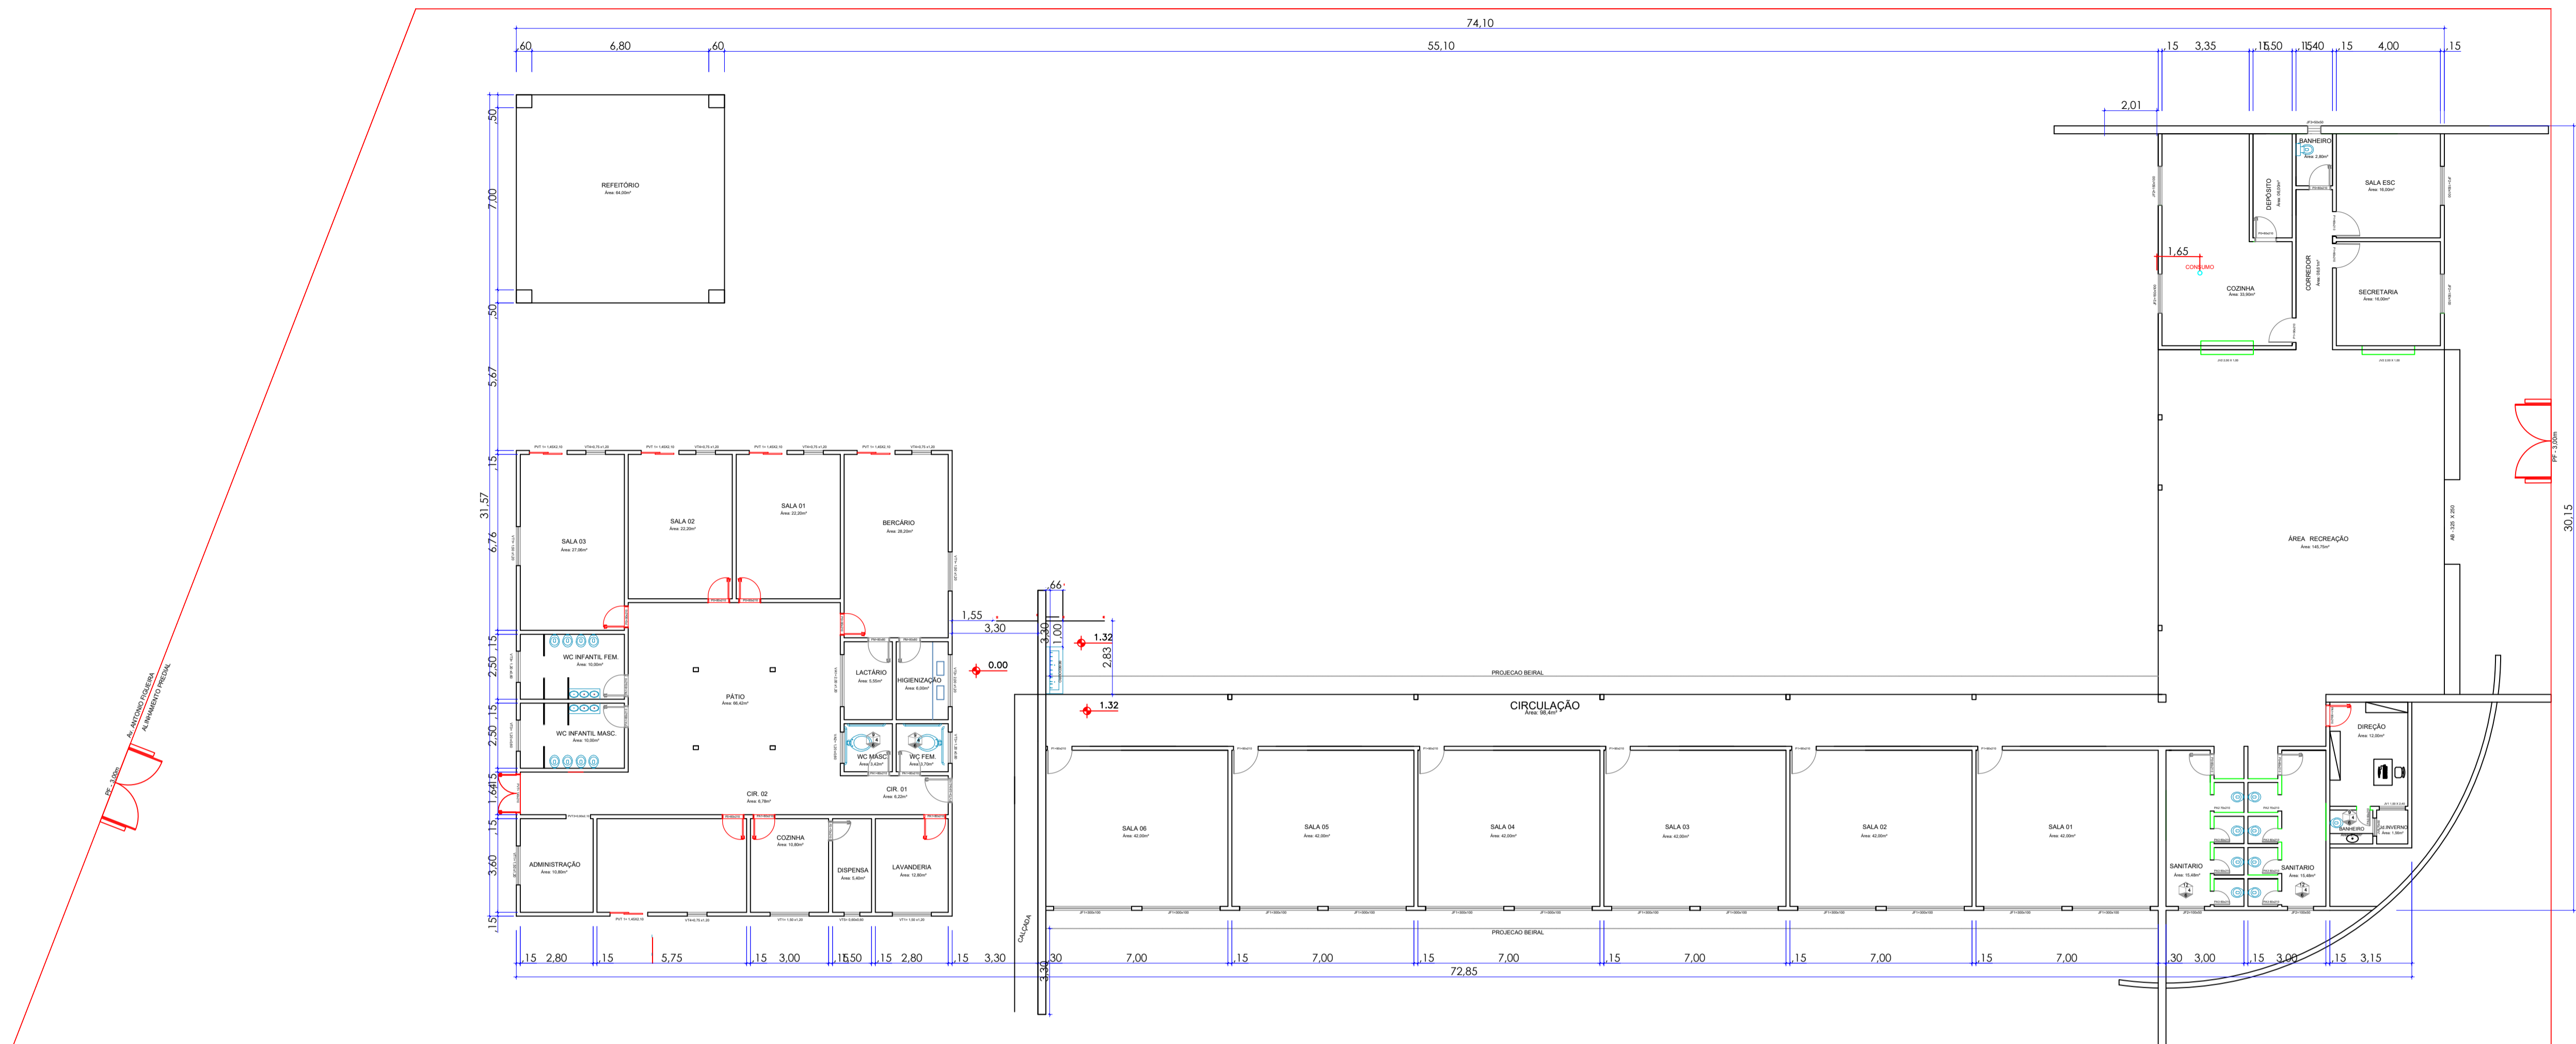

**1 PLANTA BAIXA EXISTENTE**  
ESCALA 1:150

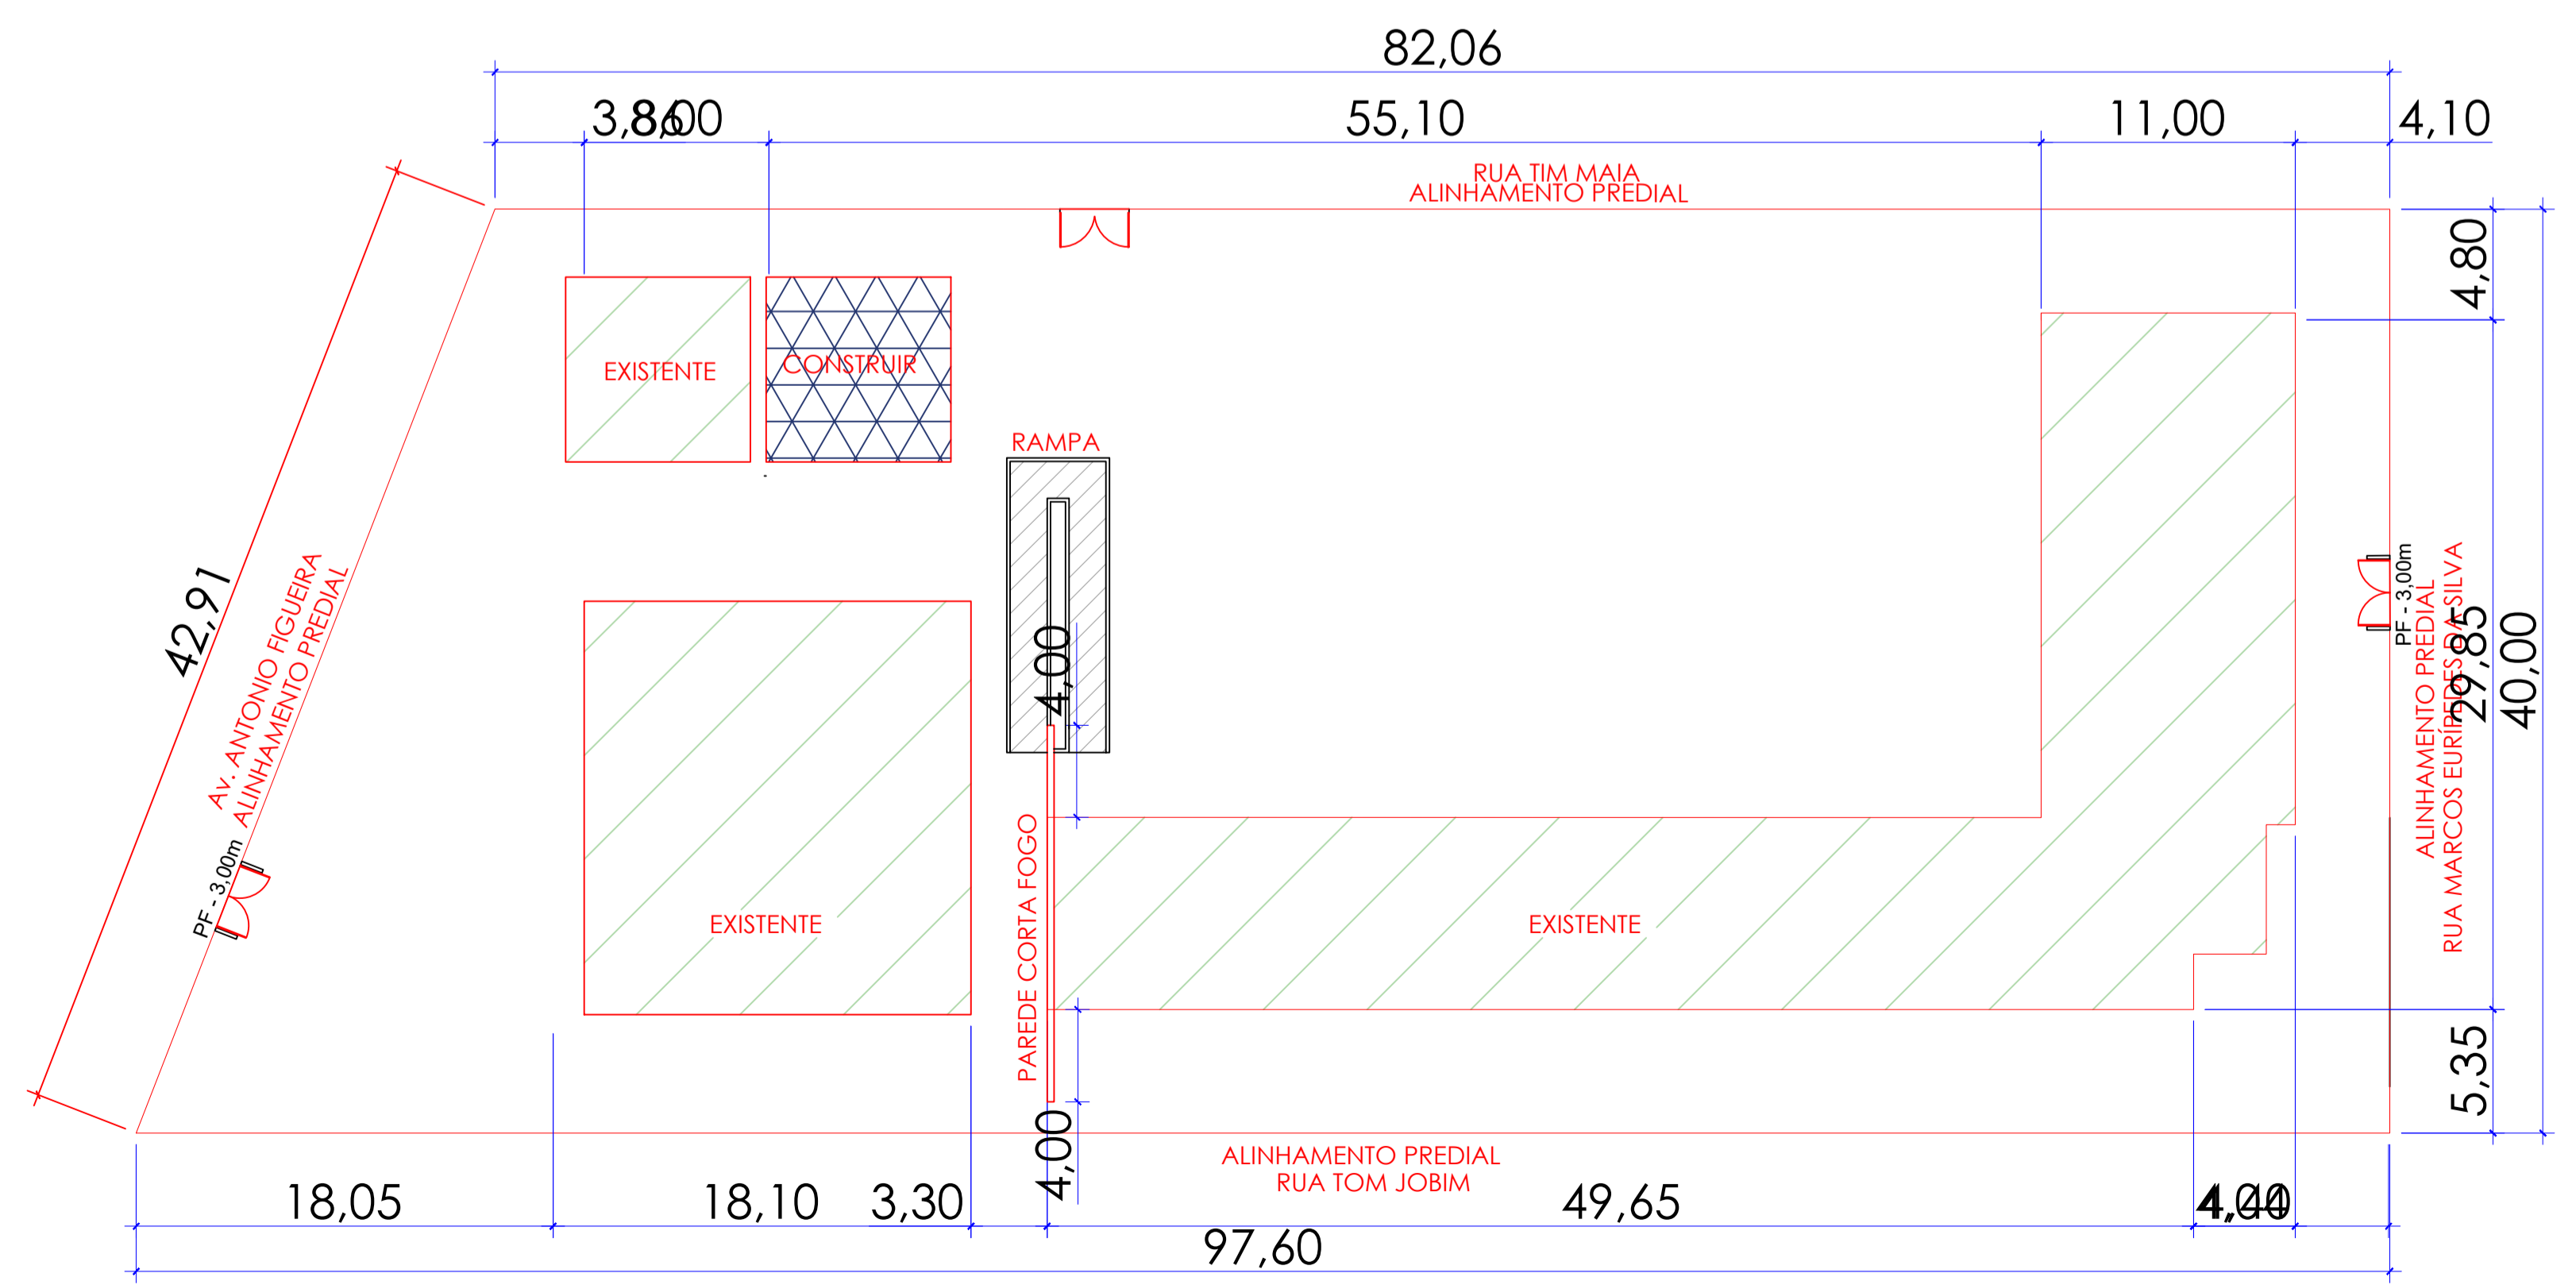

**2 IMPLANTAÇÃO SEM ESCALA**

APROVAÇÃO



**PREFEITURA MUNICIPAL DE NAVIRAÍ**

OBRA  
REFORMA CRECHE VERA MARIA DE BRIDA

LOCAL  
AV. ANTÔNIO FIGUEIRA - NAVIRAÍ/MS

ÁREA CONSTRUIDA  
1254,15 m<sup>2</sup>

ÁREA DO TERRENO  
3592,15 m<sup>2</sup>

RESPONSÁVEL TÉCNICO DO PROJETO  
**FLAVIO ROBERTO VENDAS TANUS**  
Eng<sup>o</sup>Civil - CREA 9432/D-MS

PREFEITO  
**RHAIZA REJANE NEME DE MATOS**  
CNPJ 03.155.934/0001-90

DISCIPLINA  
PROJETO ARQUITETÔNICO

CONTEÚDO  
PLANTA BAIXA EXISTENTE E PLANTA DE IMPLANTAÇÃO

FOLHA  
**1/5**

ESCALA  
COMO INDICADO

DATA  
MAI/2021

CONVÊNIO

COORDENADAS  
23°03'19" S  
54°13'19" W