


1 PLANTA BAIXA FINAL
ESCALA 1:150

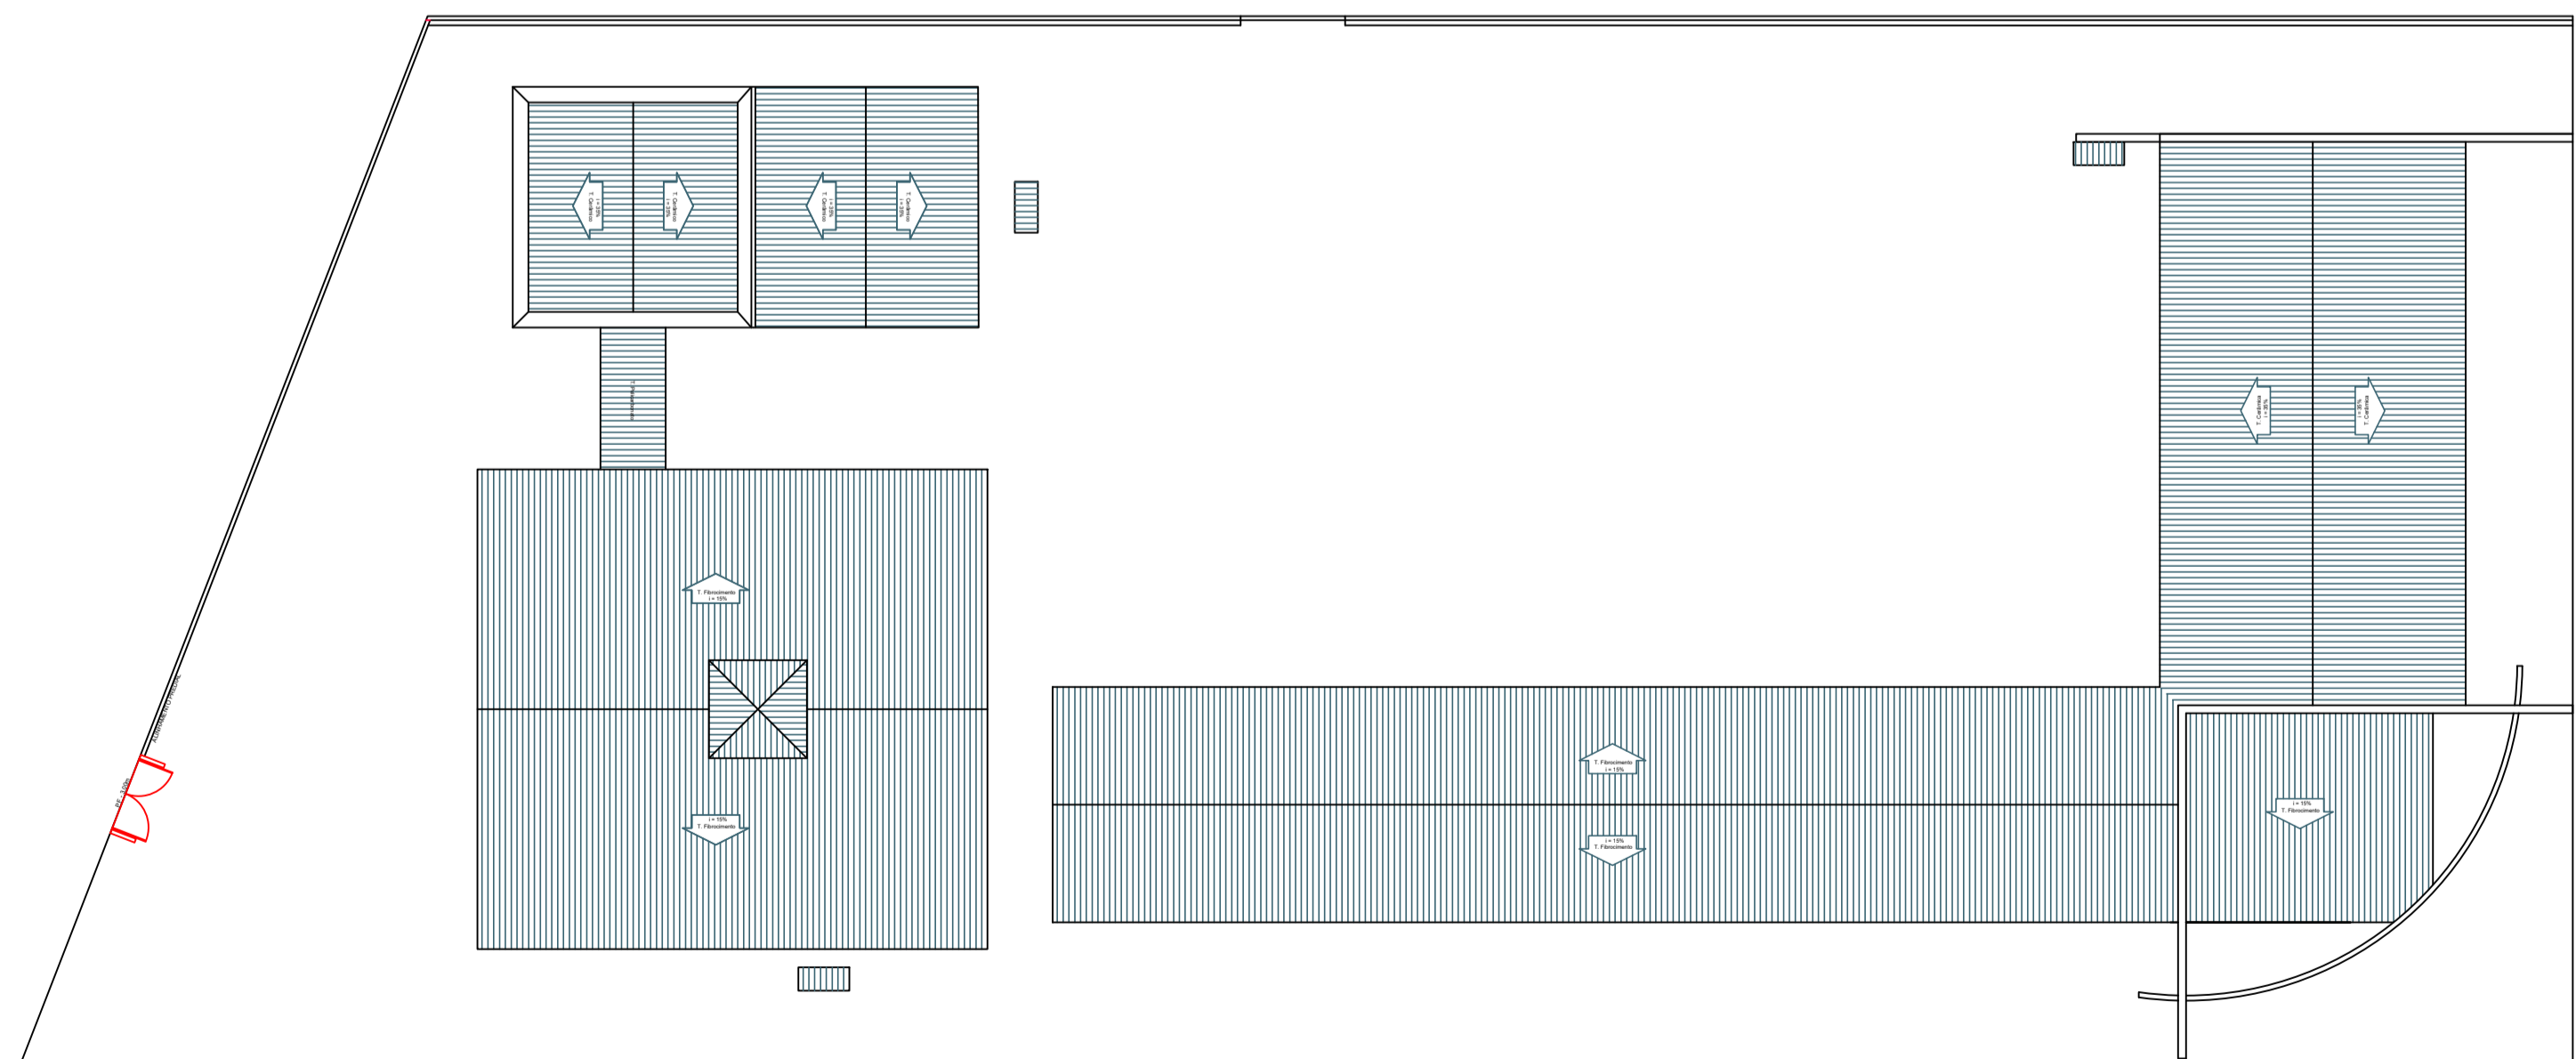

2 COBERTURA FINAL
SEM ESCALA

LEGENDA DE ESQUADRIAS		
CÓDIGO	DESCRIÇÃO	DIMENSÃO
P	Porta de Madeira	0,60 x 2,10
P1	Porta de Madeira	0,70 x 2,10
P2	Porta de Madeira	0,80 x 2,10
P3	Porta de Madeira	0,90 x 2,10
PF	Porta de Ferro de Abrir	1,00 x 2,10
PF 2	Porta de Ferro de Abrir	1,00 x 2,10
JVC	Janela de Vidro de Correr	1,50 x 1,00 x 1,20
JVC1	Janela de Vidro de Correr	2,00 x 1,20 x 0,90
JVC2	Janela de Vidro de Correr	2,30 x 1,10 x 1,00
JVC3	Janela de Vidro de Correr	2,50 x 1,10 x 1,00
JM	Janela de Vidro Maxi-ar	2,30 x 0,60 x 1,80
JM1	Janela de Vidro Maxi-ar	2,45 x 0,50 x 1,50
JM2	Janela de Vidro Maxi-ar	2,50 x 0,85 x 2,40
JB	Janela Basculante	0,50 x 0,90 x 2,40
JB1	Janela Basculante	1,00 x 0,60 x 1,50
JB2	Janela Basculante	1,80 x 0,85 x 2,40
JB3	Janela Basculante	2,50 x 0,85 x 2,40
P	Porta de Madeira	0,90 x 2,10
JV	Janela de Vidro de Maxim-ar	2,00 x 0,60 x 2,00
JV1	Janela de Vidro de Correr	3,00 x 1,00 x 0,90
JV2	Janela de Vidro de Correr	2,00 x 1,00 x 1,10
JB4	Janela Balcão	1,25 x 0,90 x 1,00
JB5	Janela Basculante	0,80 x 0,60 x 1,50
JV3	Janela de Correr	2,50 x 1,10 x 1,00
OC	Óculo	2,00 x 1,10 x 0,70

APROVAÇÃO

PREFEITURA MUNICIPAL DE NAVIRAÍ

OBRA
REFORMA CRECHE VERA MARIA DE BRIDA

LOCAL
AV. ANTÔNIO FIGUEIRA - NAVIRAÍ/MS

ÁREA CONSTRUÍDA
1254,15 m²

ÁREA DO TERRENO
3592,15 m²

RESPONSÁVEL TÉCNICO DO PROJETO
FLAVIO ROBERTO VENDAS TANUS
Engº Civil - CREA 9432/D-MS

PREFEITO
RHAIZA REJANE NEME DE MATOS
CNPJ 03.155.934/0001-90

DISCIPLINA
PROJETO ARQUITETÔNICO

CONTEÚDO
PLANTA BAIXA FINAL E COBERTURA FINAL

FOLHA
5/5

ESCALA
COMO INDICADO

DATA
MAI/2021

CONVENIO

COORDENADAS
23°03'19" S
54°13'19" W