




1 ELEVÇÃO TOTAL DO MURO
ESCALA 1/200

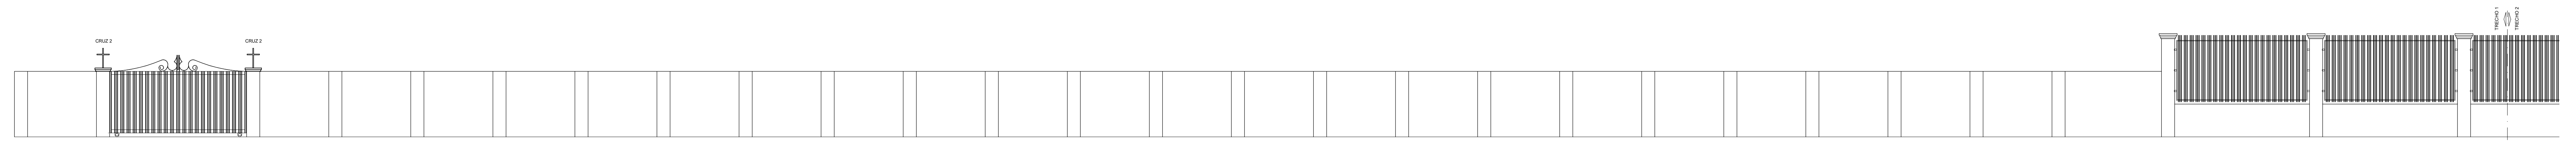


1 MURO - TRECHO 01
ESCALA 1/25

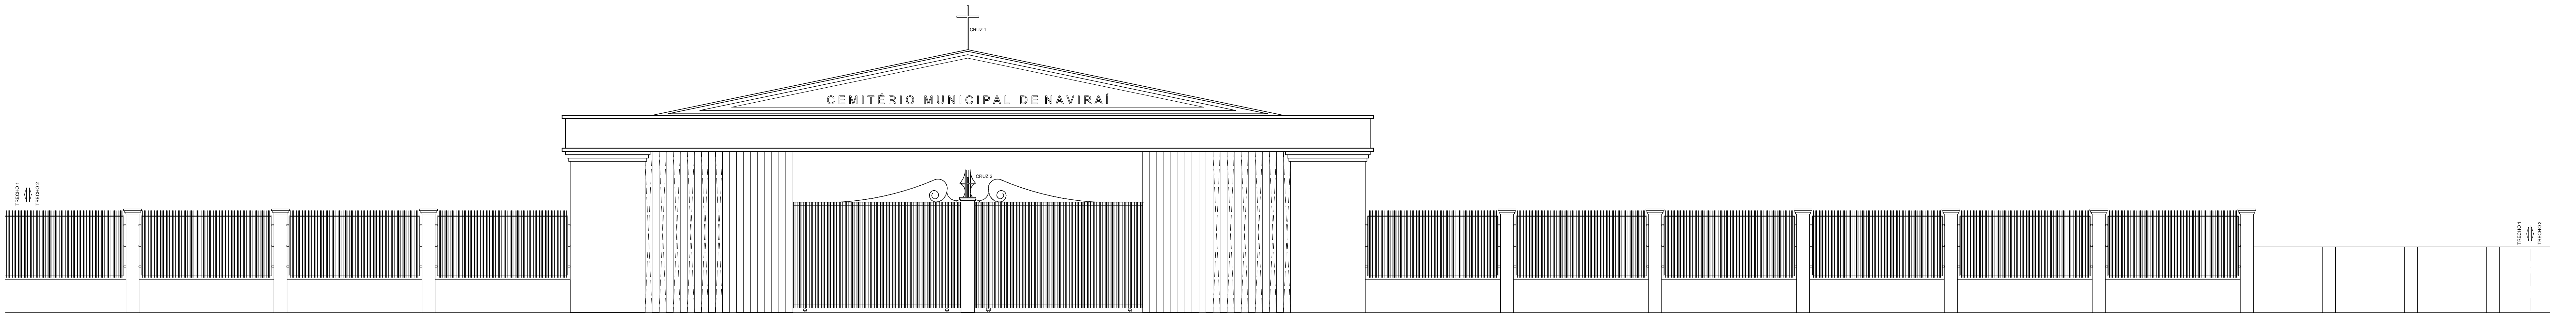


1 MURO - TRECHO 02
ESCALA 1/25

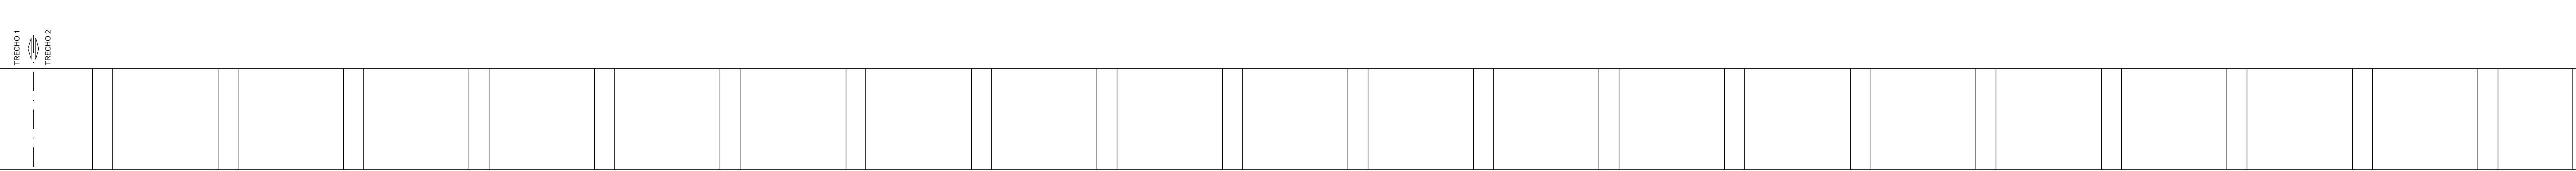


1 MURO - TRECHO 03
ESCALA 1/25

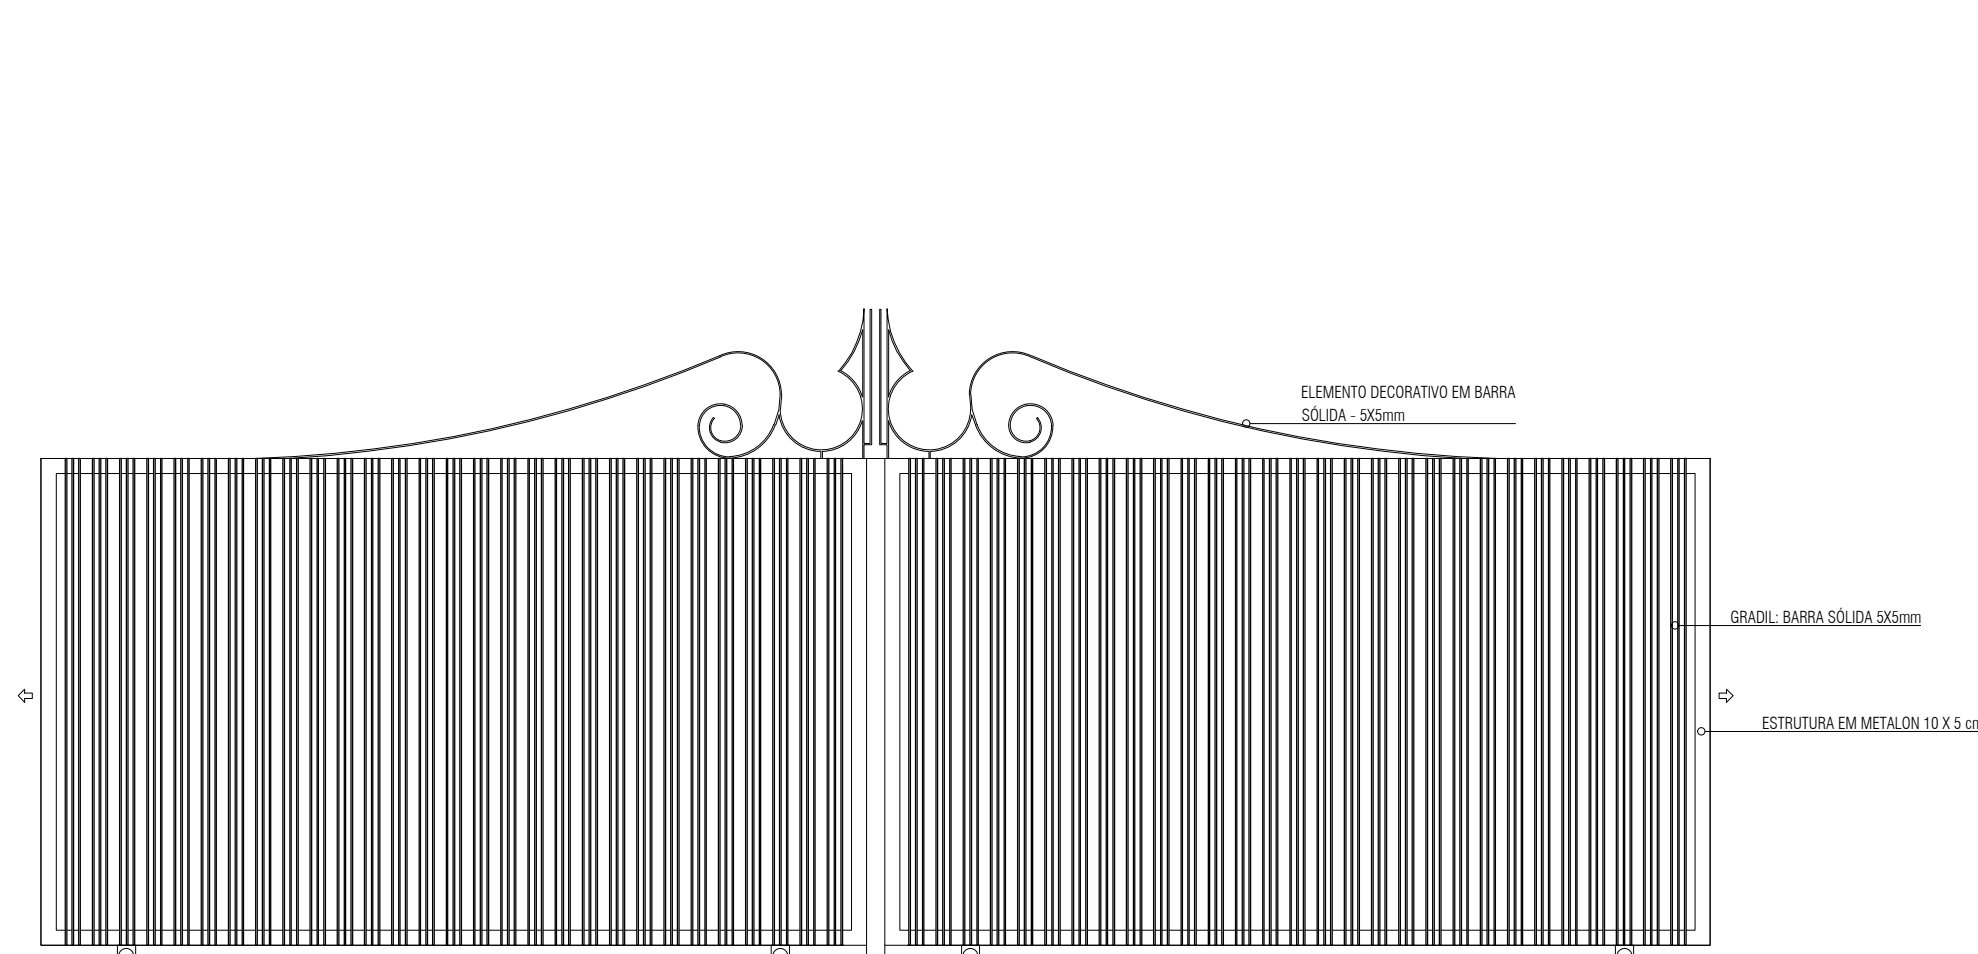


3 PORTÃO CENTRAL - FRONTAL
ESCALA 1/50

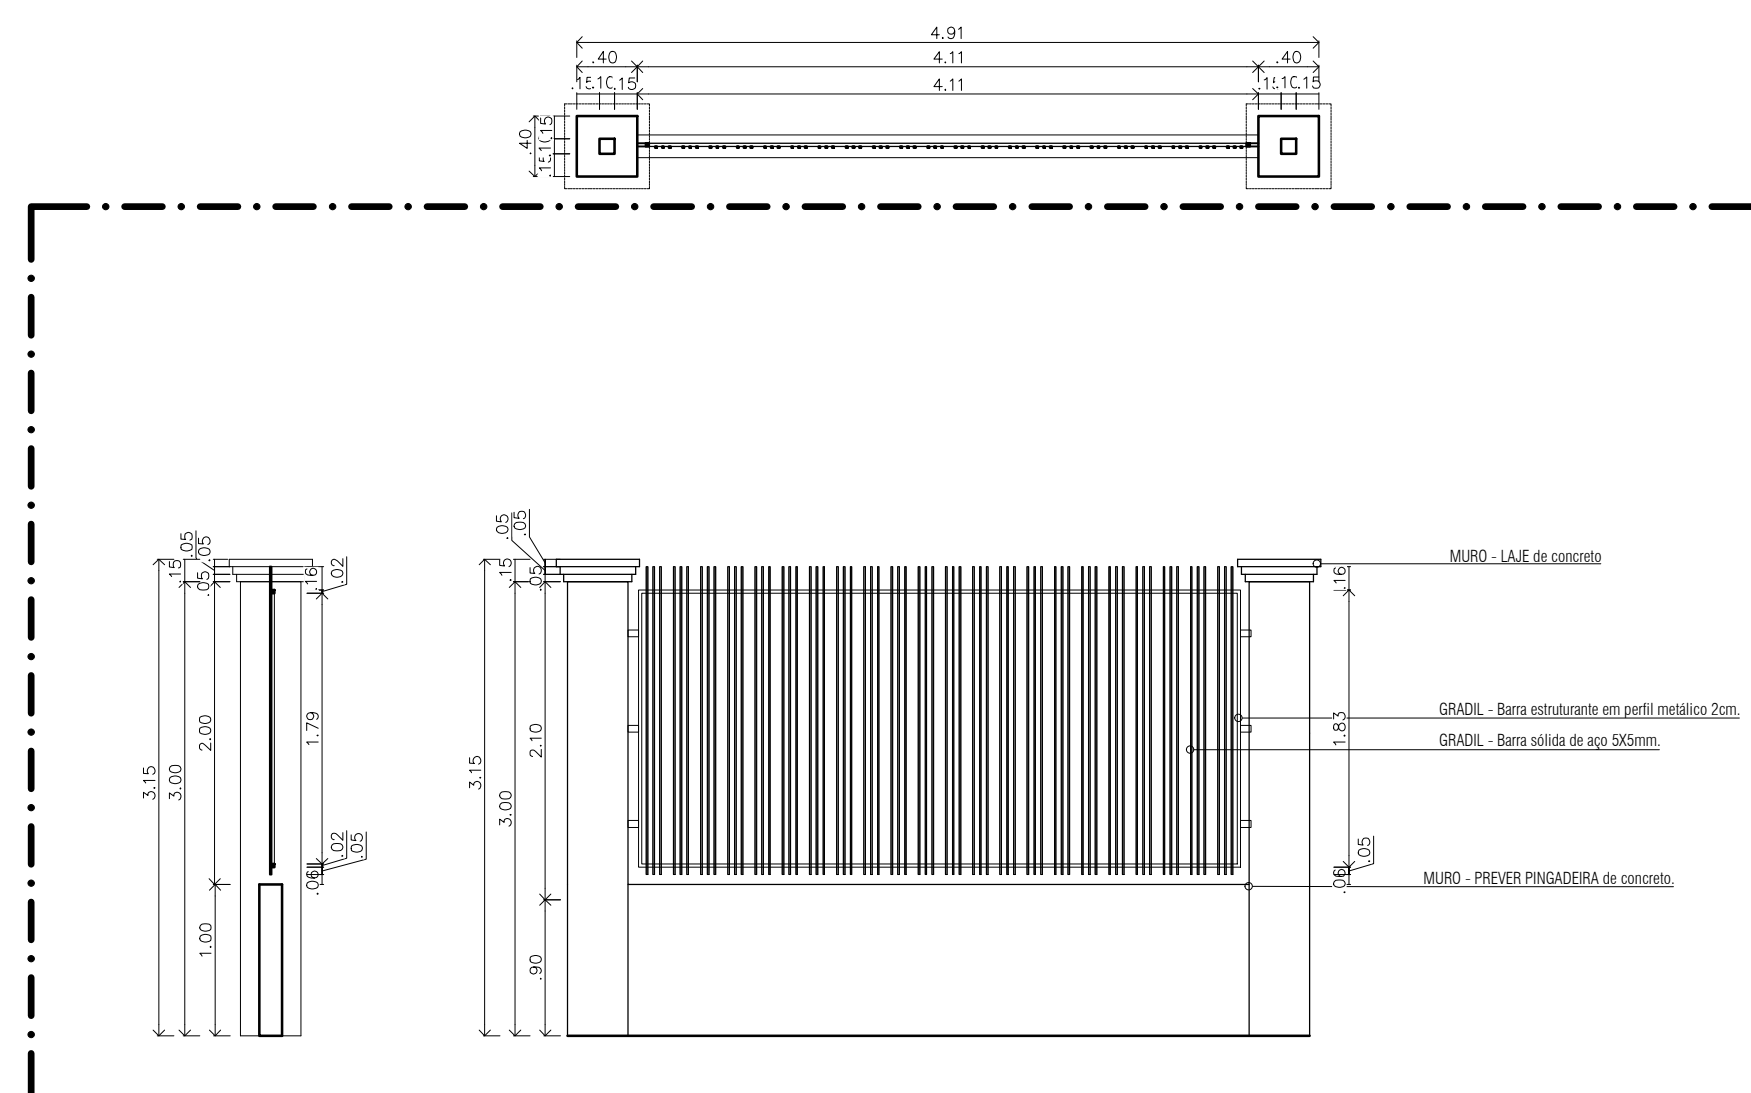


1 GRADIL - MURO
ESCALA 1/50

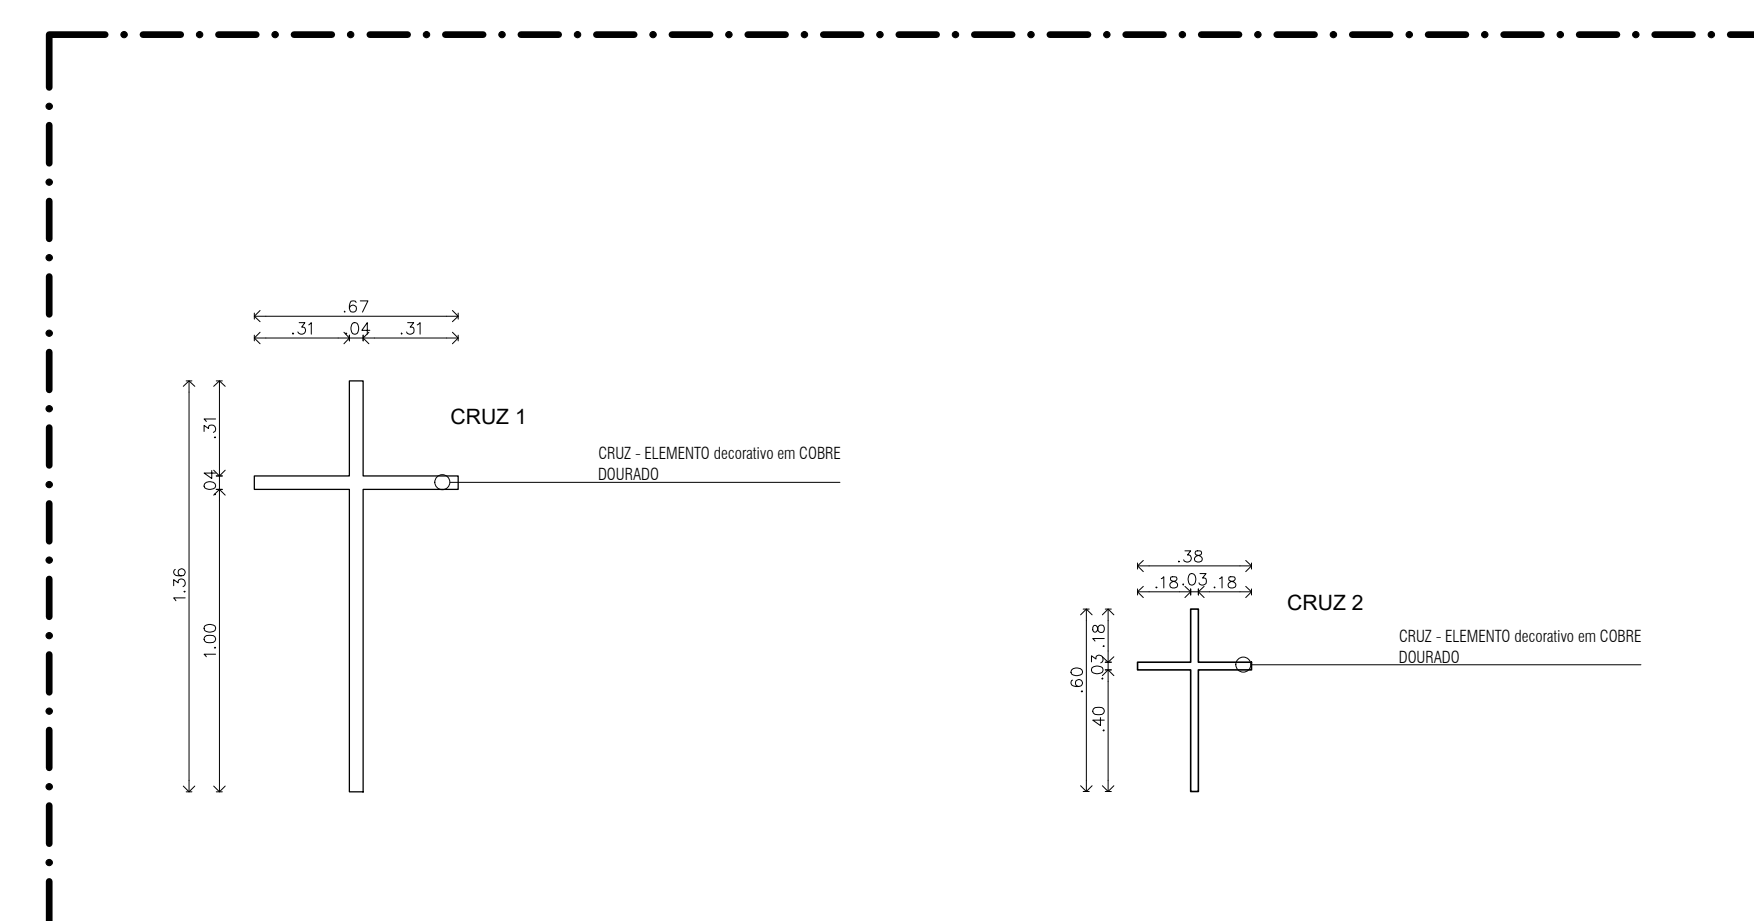

1 GRADIL - DETALHE CRUZ
ESCALA 1/25

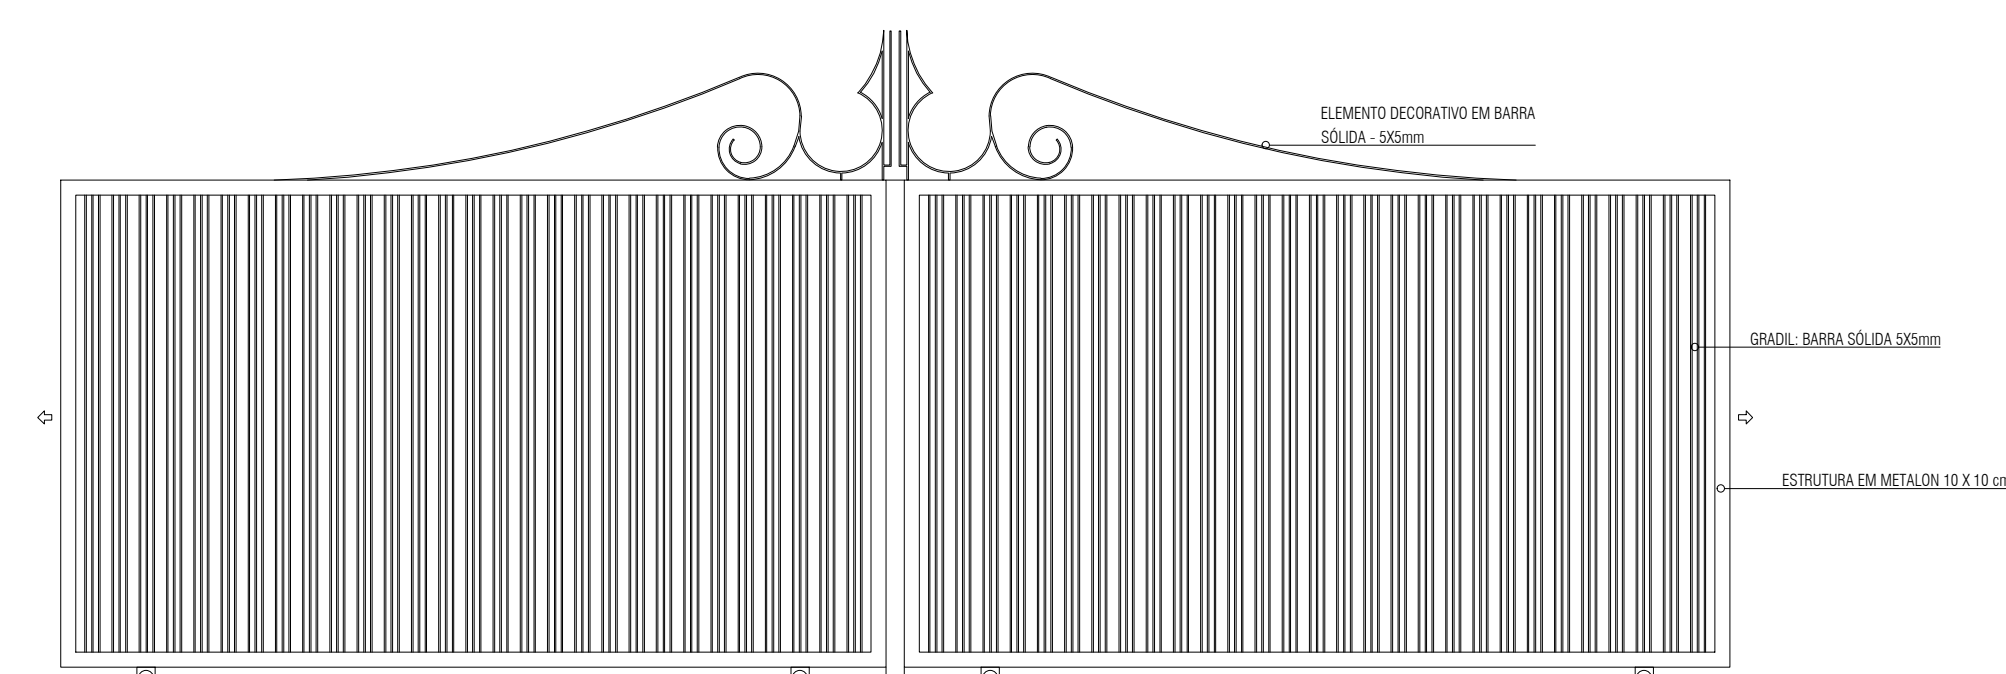

3 PORTÃO CENTRAL - POSTERIOR
ESCALA 1/50

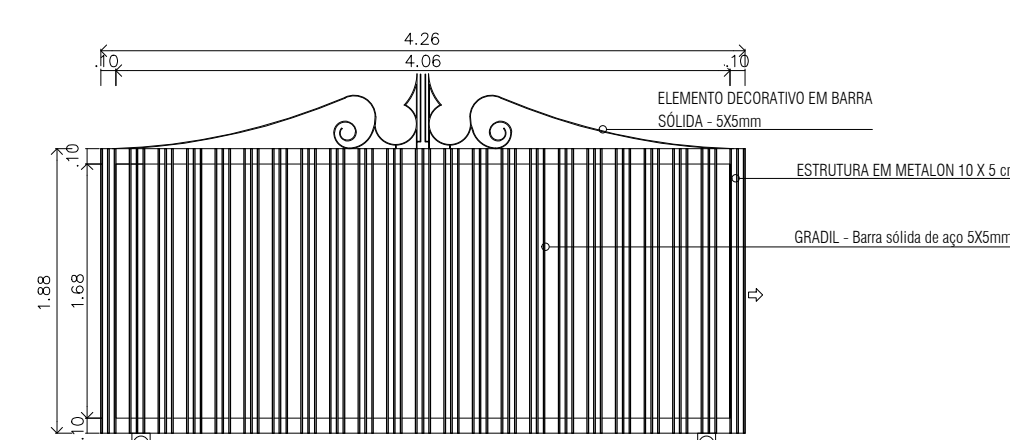

3 PORTÃO DE SERVIÇO
ESCALA 1/50



PREFEITURA MUNICIPAL DE NAVIRAÍ

MURO PARA O NOVO CEMITÉRIO MUNICIPAL

LOCAL: Av. Ponta Preta, 003 - Centro, Naviraí-MS
ÁREA COBERTA: 16.822,21 m²
ÁREA DO TERRENO: 34.448,63 m²

RESPONSÁVEL TÉCNICO DO PROJETO: FÁBIO MARQUES RIBEIRO
CREA Nº 18.276/MS

PROJETO: RHAIZA REJANE NEME DE MATOS
CNPJ 03.155.904/0001-90

DISCIPLINA: PROJETO ARQUITETÔNICO

CONTÉUDO: PLANTA BAIXA E DETALHAMENTOS

1/3

ESCALA: Como indicado DATA: AGOSTO/2022 CONTEÚDO: COORDENADOR: DIFELI R/S MFC/18/2022