


1 ELEVÇÃO TOTAL DO MURO
ESCALA 1:200

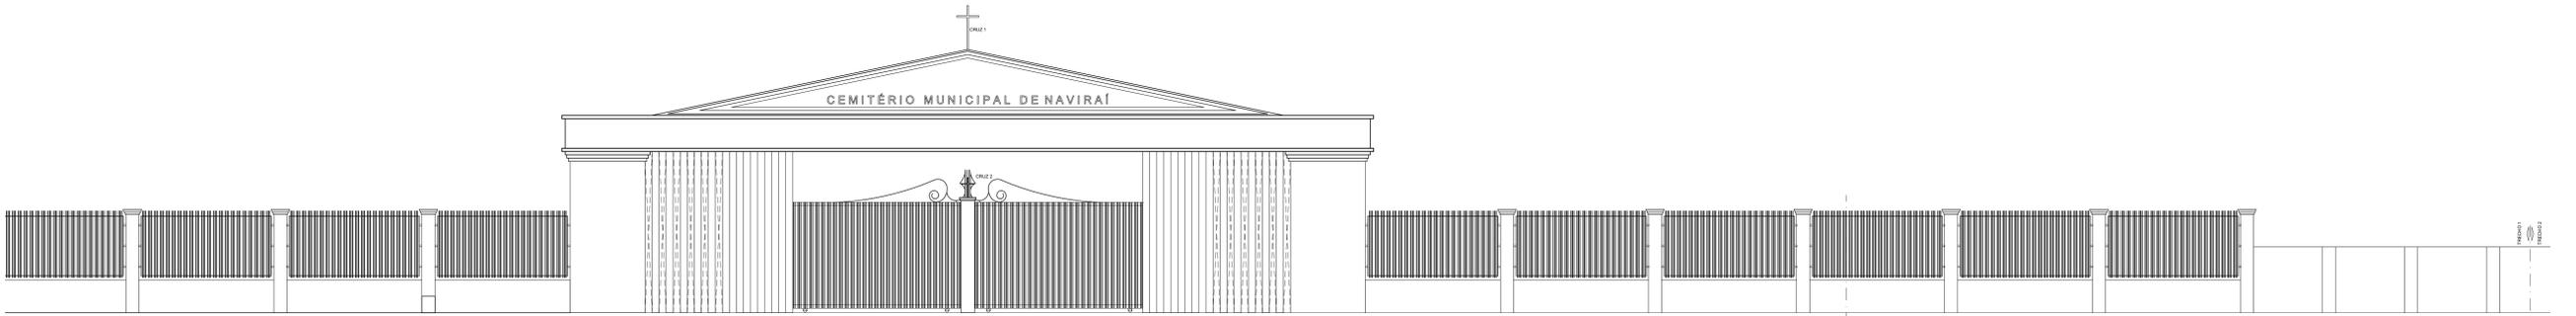


1 MURO - TRECHO 01
ESCALA 1:25




1 MURO - TRECHO 02
ESCALA 1:25




1 MURO - TRECHO 03
ESCALA 1:25

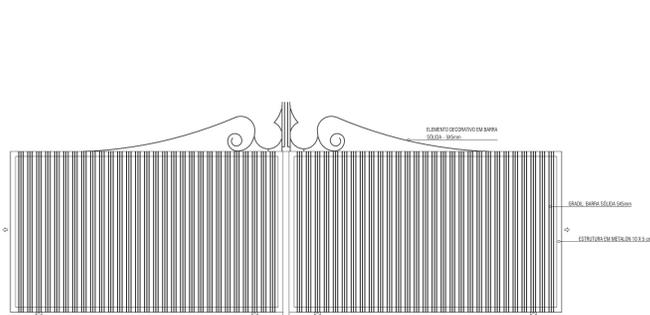


3 PORTÃO CENTRAL - FRONTAL
ESCALA 1:50

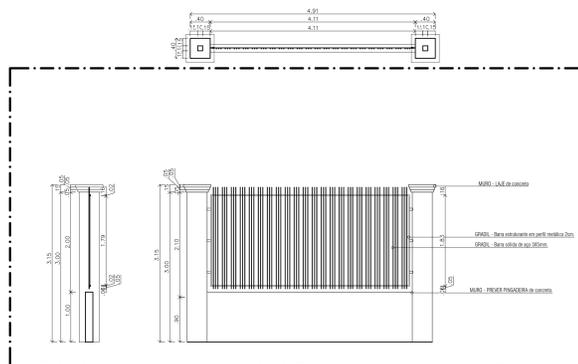


1 GRADIL - MURO
ESCALA 1:50

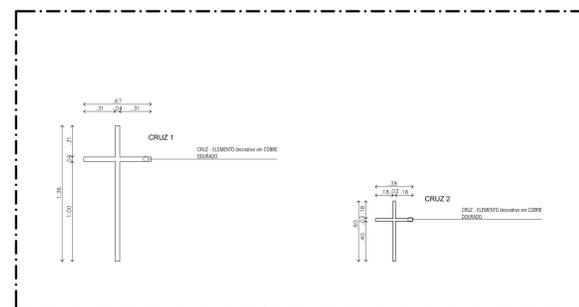

1 GRADIL - DETALHE CRUZ
ESCALA 1:25

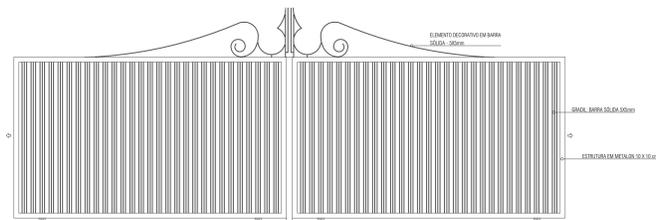

3 PORTÃO CENTRAL - POSTERIOR
ESCALA 1:50

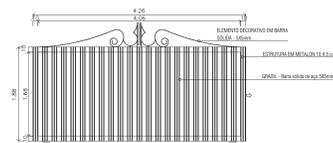

3 PORTÃO DE SERVIÇO
ESCALA 1:50



PREFEITURA MUNICIPAL DE NAVIRAÍ

MURO PARA O NOVO CEMITÉRIO MUNICIPAL

LOCAL: Prolongamento da Av. João Rigonato, Mat. 40.318 CRU - Naviraí/MS

ÁREA COBERTA: 16.822,21 m²

ÁREA DO TERRENO: 34.448,63 m²

RESPONSÁVEL TÉCNICO DO PROJETO: FÁBIO MARQUES RIBEIRO
CREA nº 18.276/MS

PROJETO: RHAIZA REJANE NEME DE MATOS
CNPJ 03.155.934/0001-90

DISCIPLINA: PROJETO ARQUITETÔNICO

CONTÉUDO: PLANTA BAIXA E DETALHAMENTOS

2/4

ESCALA: Como indicado DATA: MARÇO/2023 CONTEÚDO: COORDENADOR: DE PROJETO: ARQUITETO