


1 PLANTA BAIXA NIVEL 1 - MONTAGEM PLACAS
ESCALA 1/50

LEGENDA	
	MONTANTES SIMPLES PAREDES EM LIGHT STEEL FRAME MONTANTE 90mm #0,95mm espessura. ESPAÇAMENTO DA ESTRUTURA A CADA 500mm ou conforme planta de paginação
	PLACA DE GESSO ACARTONADO RU 12.5mm (ÁREAS MOLHADAS)
	PLACA CIMENTÍCIA IMPERMEABILIZADA (ÁREAS EXTERNAS)
	PLACA DE GESSO ACARTONADO (DEMAIS REVESTIMENTOS INTERNOS)



2 PLANTA BAIXA NIVEL 1 - MONTAGEM PLACAS
ESCALA 1/50

ESPECIFICAÇÕES	QUANTIDADE
PLACAS DE GESSO ACARTONADO TIPO RU (PLACAS VERDES) (E = 12.5 mm)	102 m²
PLACA CIMENTÍCIA HIDROFUGADA NIT 10MM	334 m²
PLACAS DE GESSO ACARTONADO TIPO ST (E = 12.5 mm)	251 m²
LA DE ROCHA #51MM, 32 kg/m³	511 m²
ANCORADOR LIGHT STEEL FRAME 3,00 MM 189X49X49 MM	119 UN

- NOTAS:
- TODAS AS DIMENSÕES ESTÃO EM METROS.
 - AS MEDIDAS DEVEM SER CONFIRMADAS NA OBRA, SENDO DE RESPONSABILIDADE DO EXECUTOR A VERIFICAÇÃO DAS DIMENSÕES DO PROJETO PARA ANTES DA MONTAGEM.
 - PRACAÇÃO DOS PAINÉIS WALL: VER MANUAL FABRICANTES.
 - A LOCAÇÃO E NÍVEL DOS PLARES DEVERÃO OBEDECER PRECISÃO MILIMÉTRICA.

APROVAÇÃO

PREFEITURA MUNICIPAL DE NAVIRAÍ

OBRA: CONSTRUÇÃO ESF GRANDE PARAÍSO

LOCAL: AV. MIGUEL SOTANI C/ A RUA URSAS PEREIRA - SN - NAVIRAÍ - MS

RESPONSÁVEL TÉCNICO DO PROJETO: FÁBIO MARQUES RIBEIRO
CREA Nº 15.276/MS

PROJETO: RHAIZA REJANE NEME DE MATOS
CNPJ 03.155.934/0001-90

OCORRÊNCIA: PROJETO DE ESTRUTURA METÁLICA

CONTEÚDO: ESPECIFICAÇÃO E TIPOLOGIA DE PLACAS E PAINÉIS

FOLHA: 06/09

ESCALA: Como indicado | DATA: JUNHO/2023 | COORDENADAS