




**PLANTA BAIXA**  
escala 1:100

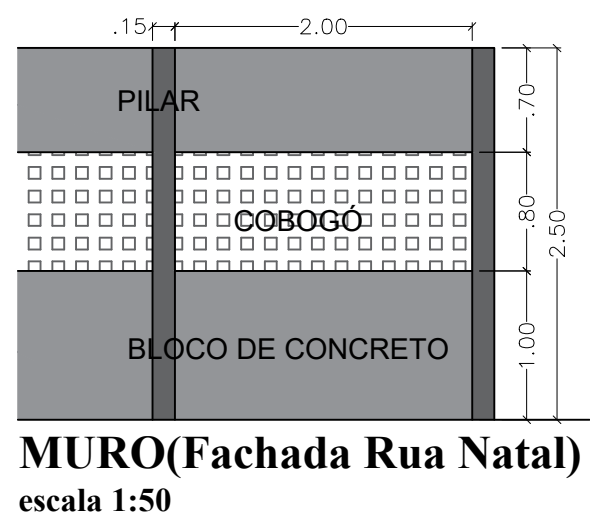

**MURO (Fachada Rua Natal)**  
escala 1:50

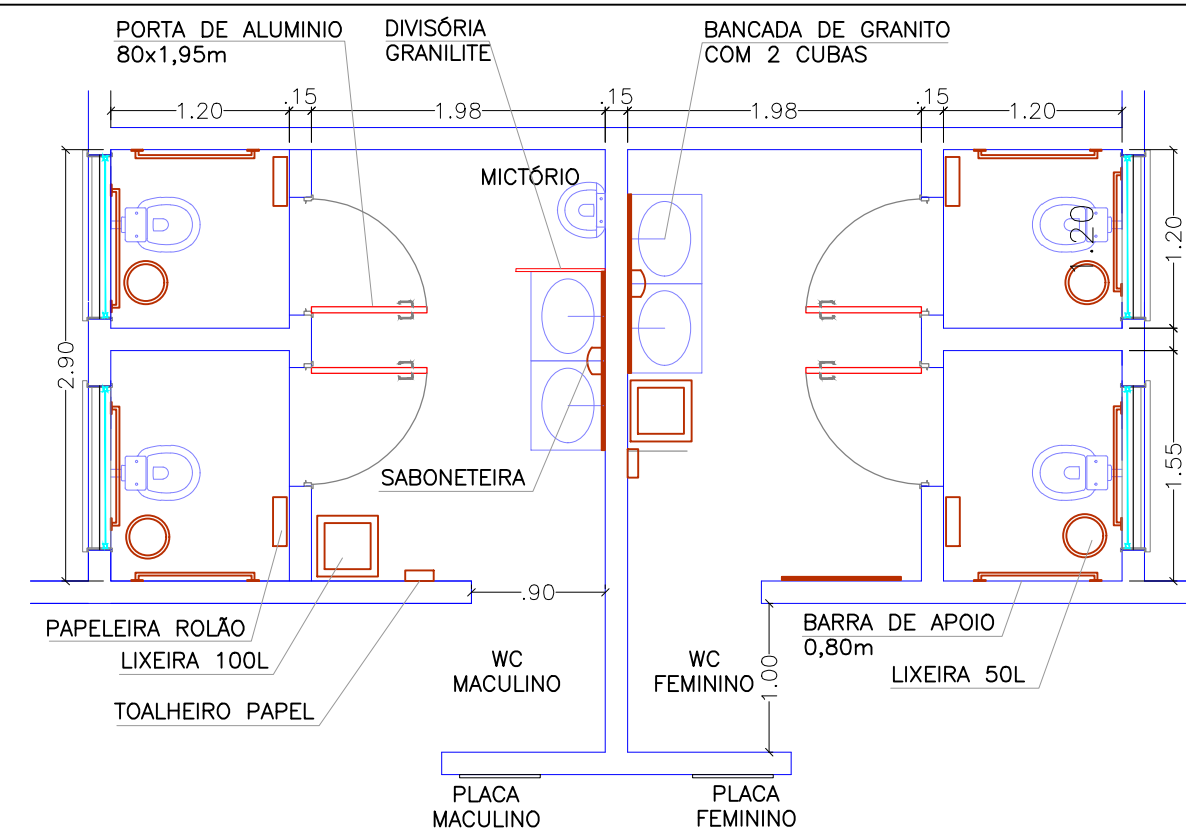


**BANHEIROS ACESSÍVEIS**  
escala 1:50

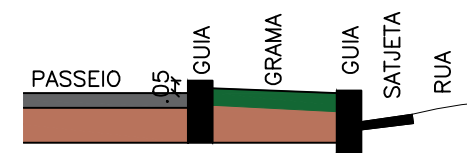

**DETALHE GUIA DO PASSEIO**  
escala 1:30

**LEGENDA DE CORES**

- EXISTENTE
- A CONTRUIR
- A DEMOLIR
- PISO DE CONCRETO A EXECUTAR
- FORRAÇÃO
- GRAMA
- BRITA
- PEDRA DE JARDIM
- CONCREGRAMA
- VIDRO
- PEÇAS SANITÁRIAS
- MOBILIÁRIOS
- PISO TÁTIL DIRECIONAL
- PISO TÁTIL ALERTA
- DIVISÓRIA H=4,35m
- DIVISÓRIA H=2,80m




**PREFEITURA MUNICIPAL DE NAVIRAÍ**  
CNPJ 03.155.934/0001-90

FOLHA  
**01/02**

**PROJETO ARQUITETÔNICO**

DATA JUNHO 2020

Projeto: REFORMA E AMPLIAÇÃO DA EDIFICAÇÃO DA R. NATAL Local: RUA NATAL 85 - NAVIRAÍ - MS Conteúdo: PLANTA BAIXA		<table border="1" style="width: 100%; border-collapse: collapse;"> <thead> <tr> <th>ÁREA</th> <th>M<sup>2</sup></th> </tr> </thead> <tbody> <tr> <td>área do terreno</td> <td>907,51</td> </tr> <tr> <td>área existente</td> <td>698,40</td> </tr> <tr> <td>área a construir</td> <td>12,54</td> </tr> <tr> <td>total</td> <td>710,95</td> </tr> </tbody> </table>	ÁREA	M <sup>2</sup>	área do terreno	907,51	área existente	698,40	área a construir	12,54	total	710,95
ÁREA	M <sup>2</sup>											
área do terreno	907,51											
área existente	698,40											
área a construir	12,54											
total	710,95											
Situação: 	<table border="1" style="width: 100%; border-collapse: collapse;"> <tbody> <tr> <td>Tx. Ocupação</td> <td>78,34%</td> </tr> <tr> <td>Tx. Permeável</td> <td>10,48%</td> </tr> </tbody> </table>	Tx. Ocupação	78,34%	Tx. Permeável	10,48%	<p><b>ANA PAULA K.S. ROCHA</b> Gerente de Obras Gerência de Obras</p> <p><b>LAÍS MOTTA F. GANZAROLLI</b> Arquiteta e Urbanista - CAU A100583-9 Responsável Técnico - Gerência de Obras</p>						
Tx. Ocupação	78,34%											
Tx. Permeável	10,48%											