
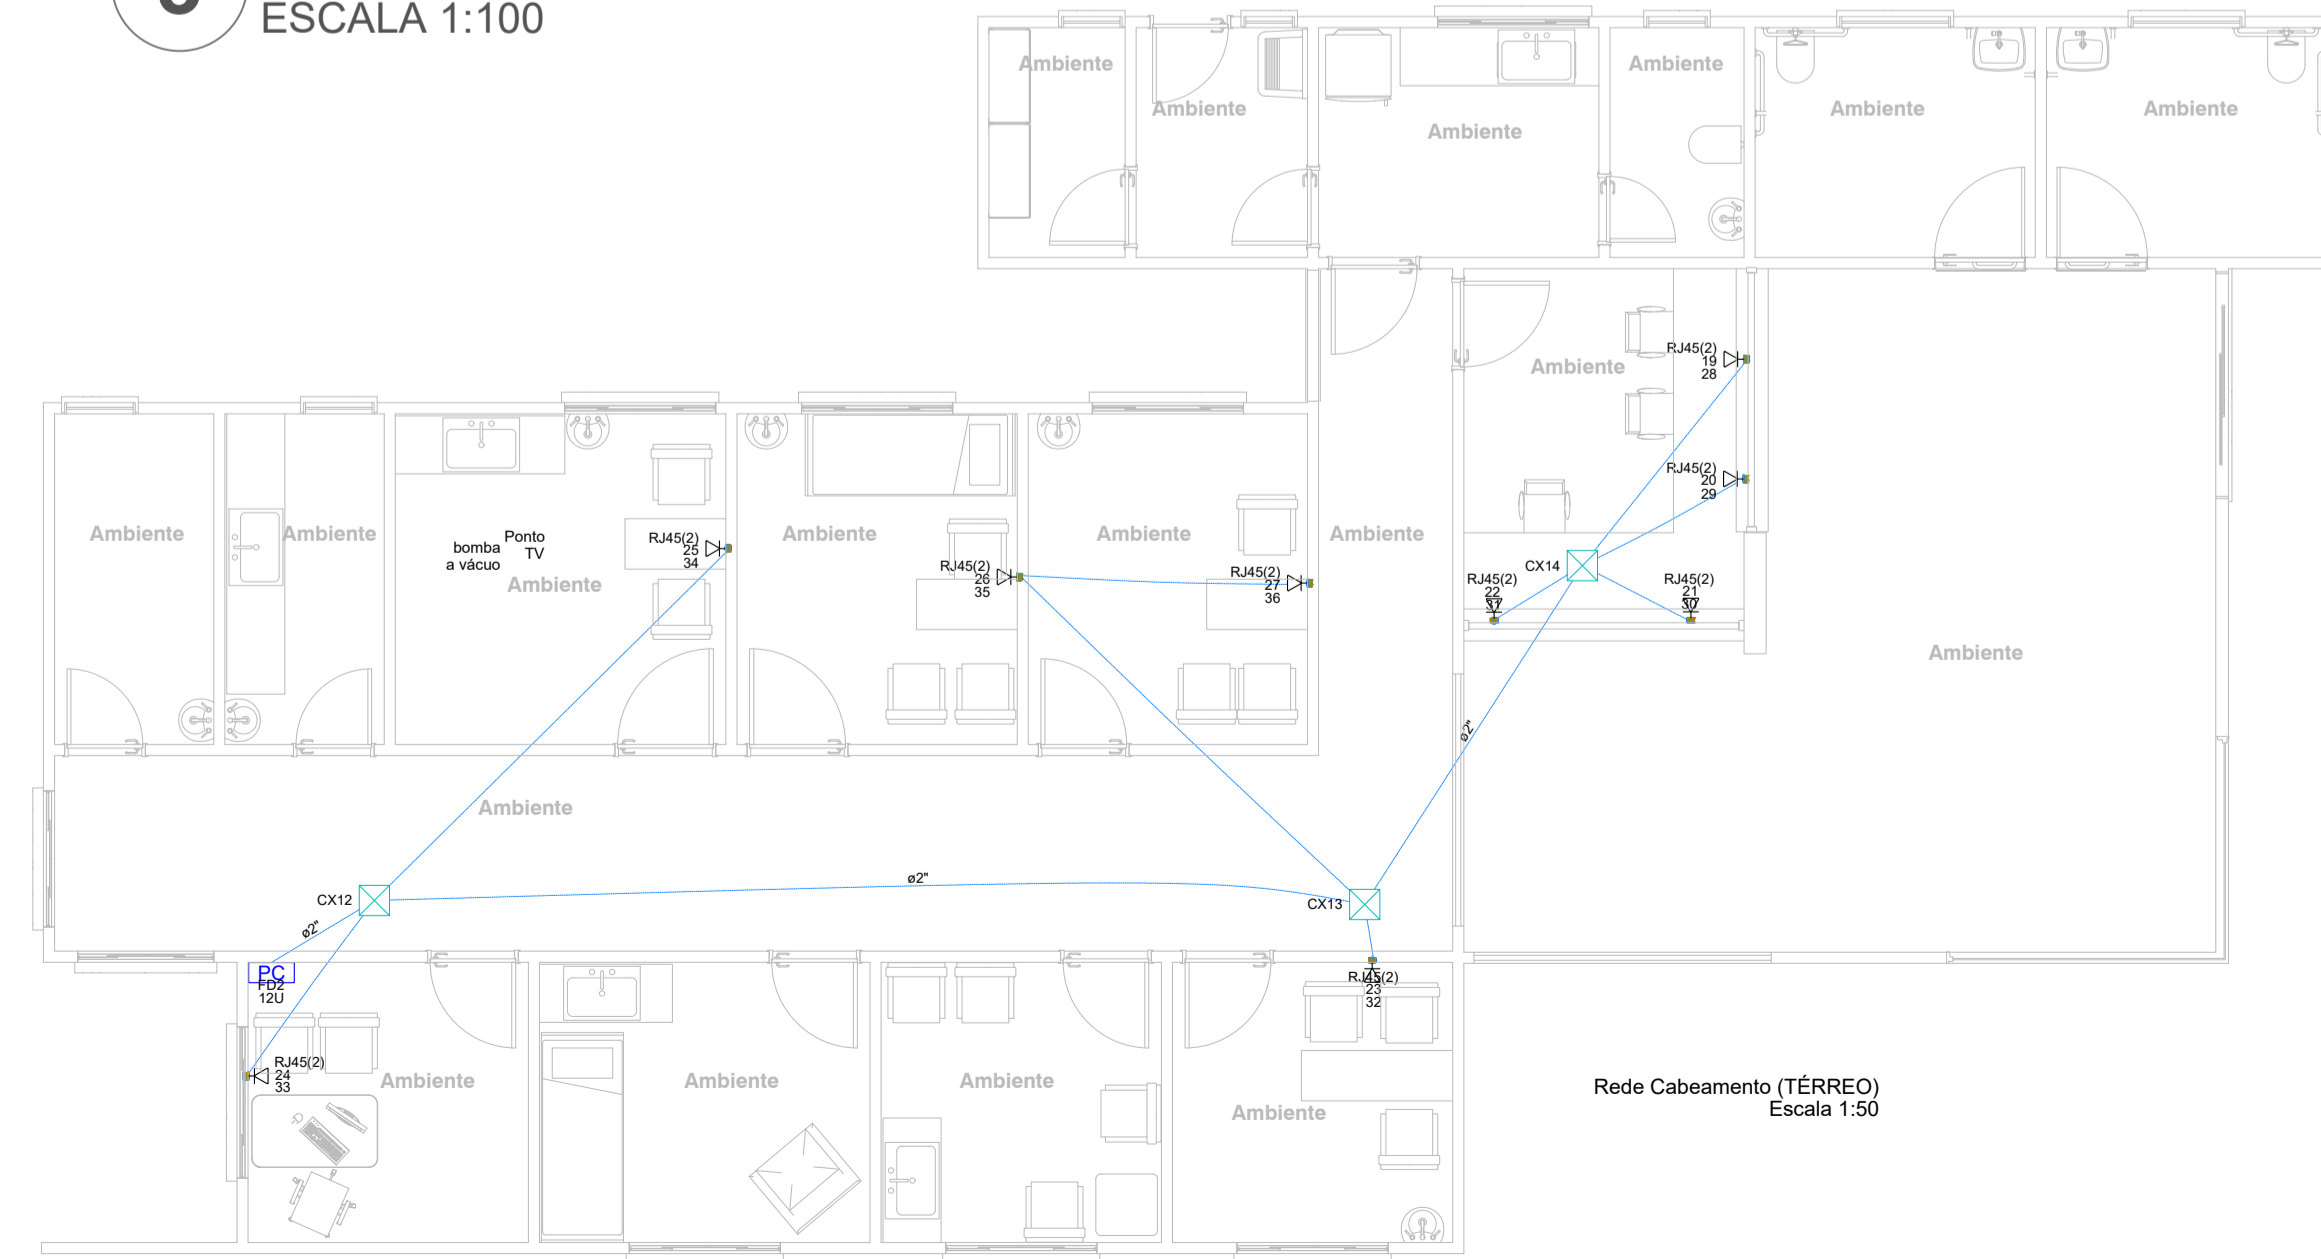


Legenda de fiação - TERREO - Parte 1		Legenda de fiação - TERREO - Parte 2		Legenda de fiação - TERREO - Parte 3		Legenda de fiação - TERREO - Parte 4		Legenda de fiação - TERREO - Parte 5	
1	3/4	23	1/4	45	1/4	66	15/2.5	88	2xCSU-4P 20, 29
2	12/6	24	1/4	46	1 10 14/4 2.5	67	7/4	89	2xCSU-4P 21, 30
3	1/4	25	14 20/2.5 2.5	47	1 8 10/4 2.5	68	1/4	90	2xCSU-4P 22, 31
4	1/4	26	14 19/2.5 2.5	48	1 4 5/4 2.5 2.5	69	1/4	91	2xCSU-4P 23, 32
5	1/4	27	13/2.5	49	1 4 4/4 2.5	70	1/4	92	2xCSU-4P 25, 34
6	2/2.5	28	5/2.5	50	1 4 5/4 2.5 2.5	71	1 7/4 4	93	8xCSU-4P 19 a 22, 26 a 31
7	1 2 3/4 2.5 4	29	14 19 20/2.5 2.5 2.5	51	4 5 7 21 22 23/2.5 2.5 4 2.5 2.5 2.5	72	1 7 23 24/4 4 2.5 2.5	94	4xCSU-4P 26 a 27, 35 a 36
8	1 2 14/4 2.5 2.5	30	4/2.5	52	1/4	73	1 7 23 24/4 4 2.5 2.5	95	14xCSU-4P 19 a 36
9	1 2/4 2.5	31	2 9 12/2.5 2.5 6	53	1/4	74	1 7 23 24/4 4 2.5 2.5	96	18xCSU-4P 19 a 36
10	2/2.5	32	1 5 14 19 20/4 2.5 2.5 2.5 2.5	54	1/4	75	1 7 23 24/4 4 2.5 2.5	97	2xCSU-4P 24, 33
11	1/4	33	1 5 14 20/4 2.5 2.5 2.5	55	1/4	76	15 22/2.5 2.5		
12	1 2/4 2.5	34	1 5/4 2.5	56	1/4	77	QD1 QD1/25 16		
13	1 2/4 2.5	35	1 2 10/4 2.5	57	1 4 5 13/4 2.5 2.5 2.5	78	1 7/4 4		
14	1/4	36	1 8/4 2.5	58	1 8 10/4 2.5	79	1 7/4 4		
15	1/4	37	1 3 10 19 20/4 4 2.5 2.5	59	1 8 10/4 2.5	80	1 7/4 4		
16	10/4	38	6/2.5	60	1/4	81	1 7 15 23 24/4 4 2.5 2.5 2.5		
17	14/2.5	39	1 8 10/4 2.5	61	1 10 15 21 22/4 2.5 2.5 2.5	82	1/4		
18	1 2 12/4 2.5 6	40	1 5 13/4 2.5 2.5	62	1/4	83	1 7/4 4		
19	8/2.5	41	1/m	63	1 7 10 23 24/4 4 2.5 2.5	84	15 23 24/2.5 2.5 2.5		
20	1 3 10 14/4 4 2.5	42	1 4/4 2.5	64	1/4	85	15 24/2.5 2.5		
21	1/4	43	1/4	65	15 21 22/2.5 2.5 2.5	86	QM1/35		
22	9/2.5	44	1/4			87	2xCSU-4P 16, 28		

**1 PLANTA BAIXA - ELÉTRICA**  
ESCALA 1:50

**3 PLANTA BAIXA - CABEAMENTO**  
ESCALA 1:100

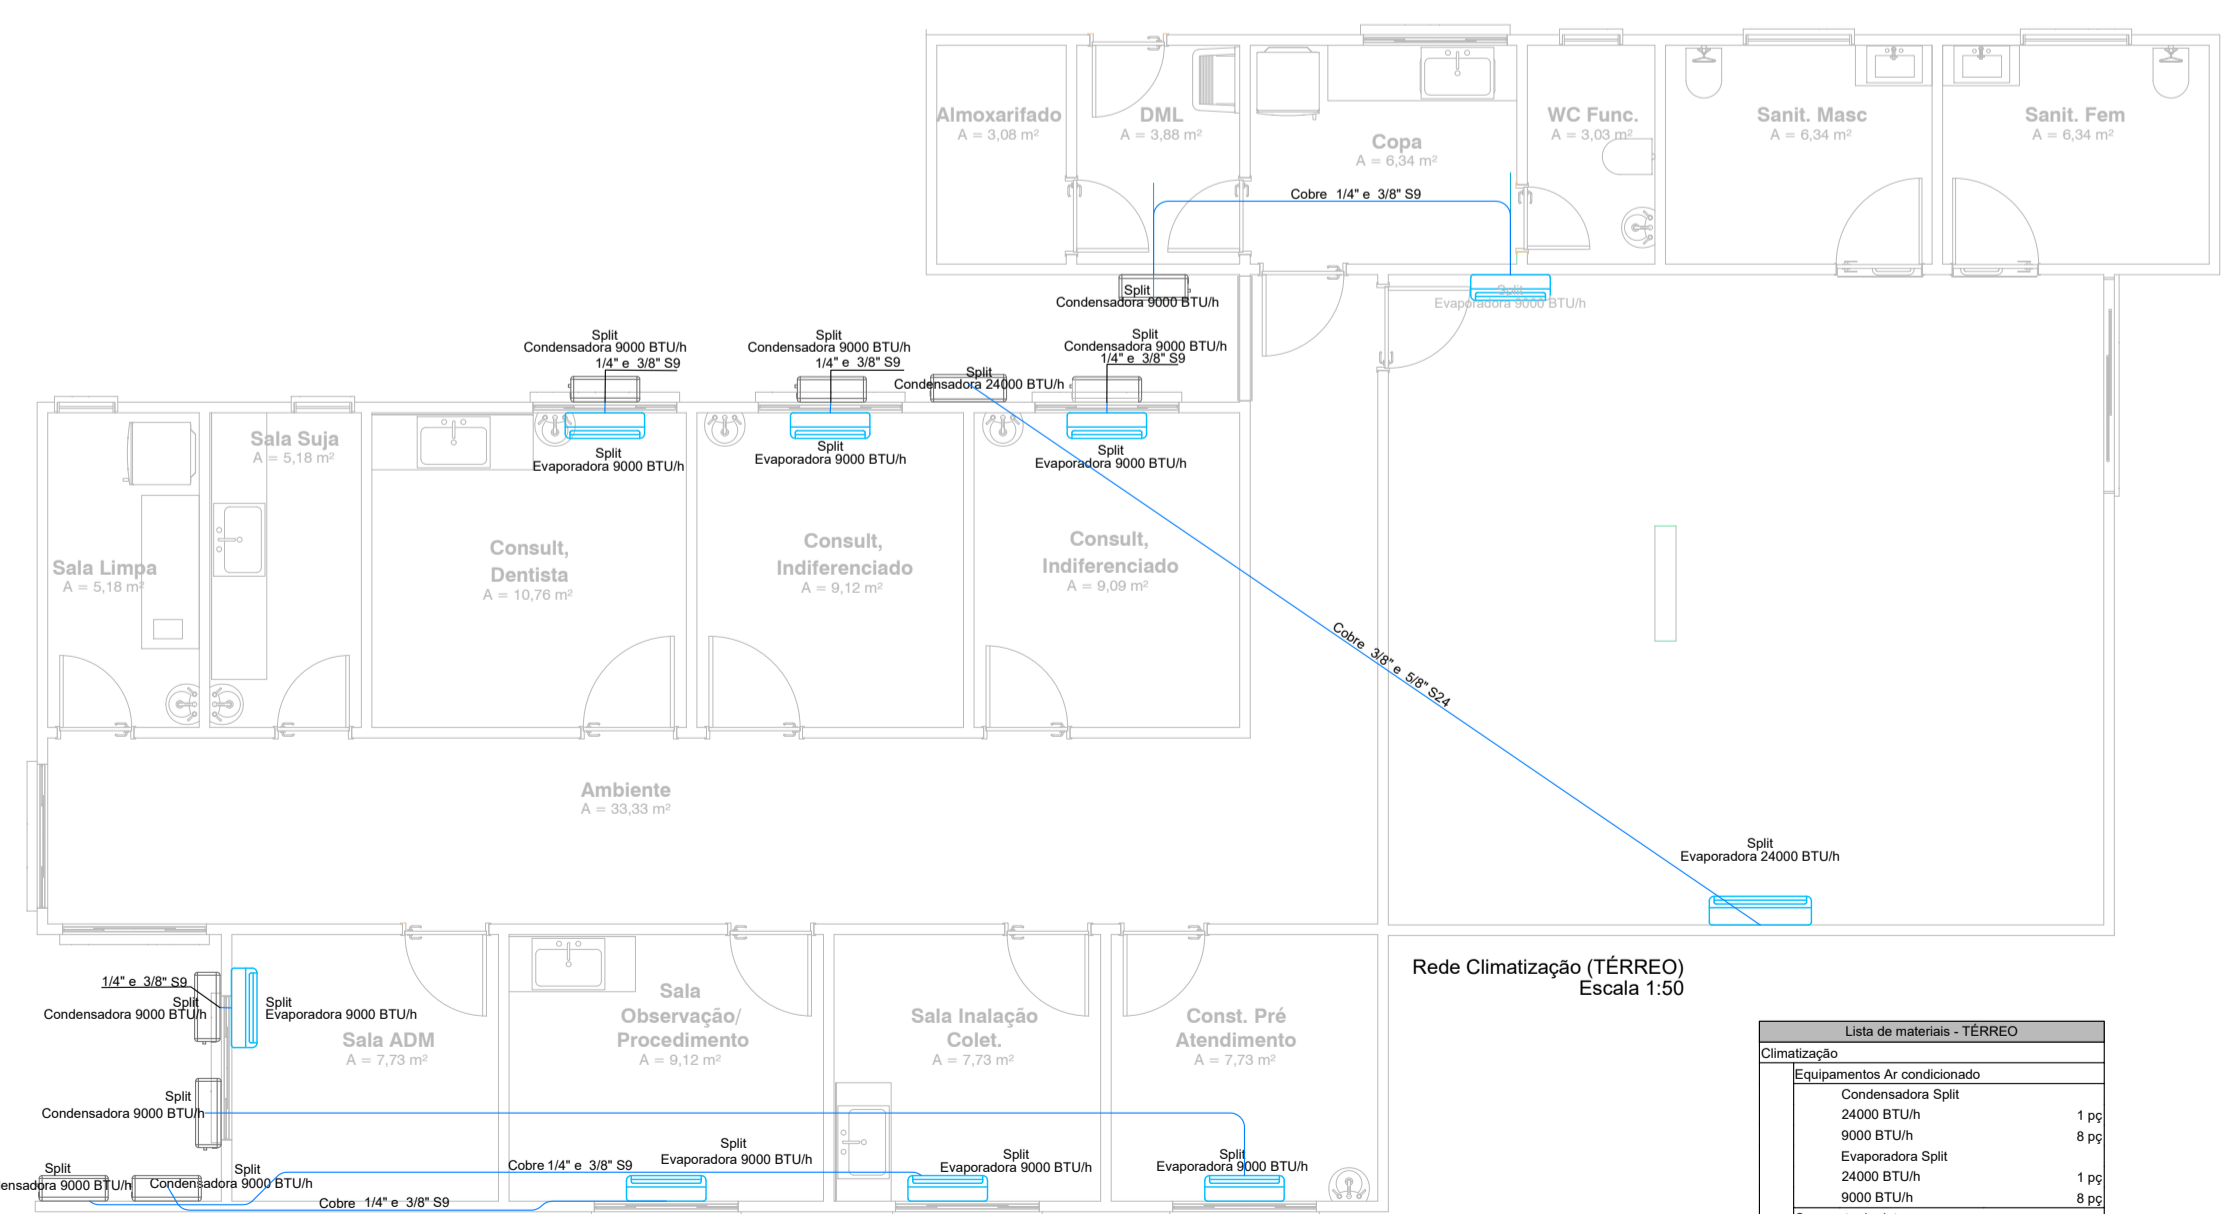

**2 PLANTA BAIXA - CLIMATIZAÇÃO**  
ESCALA 1:100

APROVAÇÃO

PREFEITURA MUNICIPAL DE NAVIRAÍ

OBRA  
**CONSTRUÇÃO ESF GRANDE PARAÍSO**

LOCAL  
AV. MIGUEL SOTANE C/ A RUA URIAS PEIREIRA-S/N - NAVIRAÍ - MS

ÁREA CONSTRUÍDA 223,83 m²  
ÁREA DO TERRENO 32991,97 m²

RESPONSÁVEL TÉCNICO P/ PROJETO  
**FÁBIO MARQUES RIBEIRO**  
CREA nº 15.276/MS

PREFEITO  
**RHAIZA REJANE NEME DE MATOS**  
CNPJ 03.155.934/0001-90

DISCIPLINA  
**PROJETO DE INSTALAÇÕES ELÉTRICAS**

CONTEÚDO  
PLANTA BAIXA, PROJETO ELETRICO E CLIMATIZAÇÃO E CABEAMENTO, LEGENDA DE CONDUTOS E PEÇAS

FOLHA  
**1/2**

ESCALA Como indicado DATA NOVEMBRO/2023 CONTEÚDO COORDENADAS 23°02'50.98"S 54°12'56.47"O