




PLANTA
esc 1:100

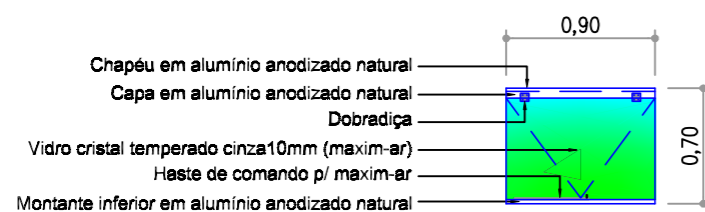


JM01

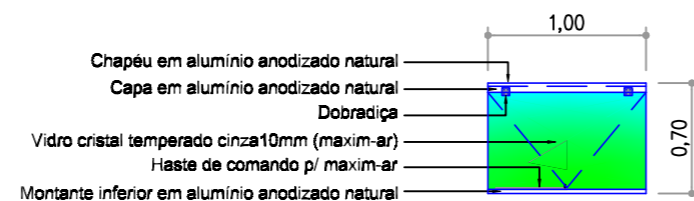


JM02

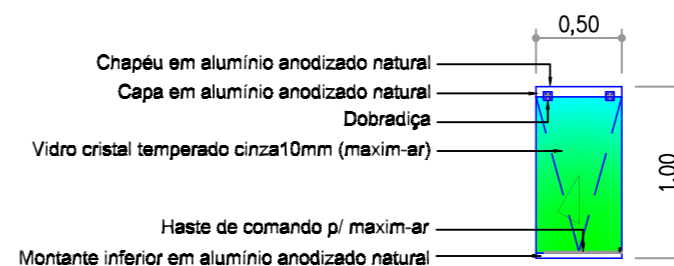


JM03

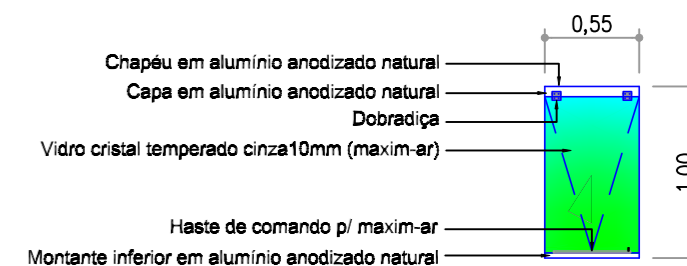


JM04

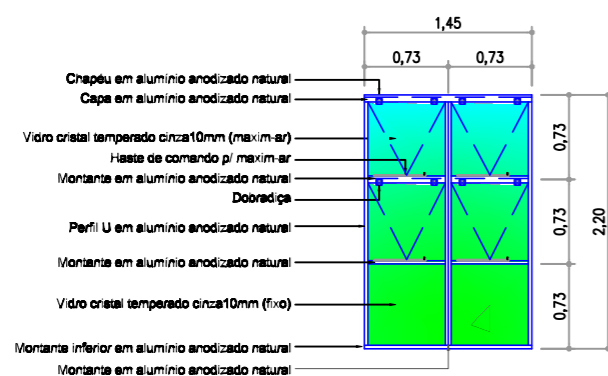


JM05

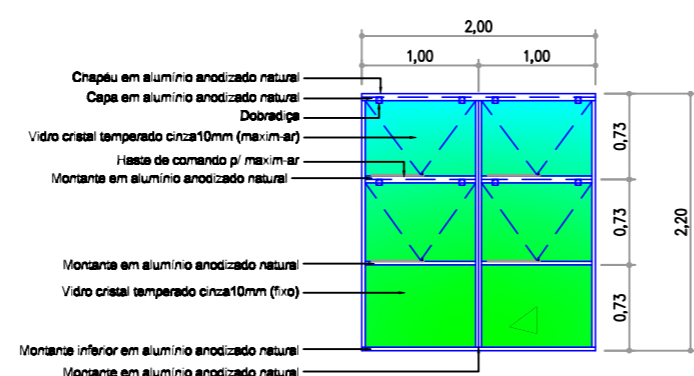

JM06

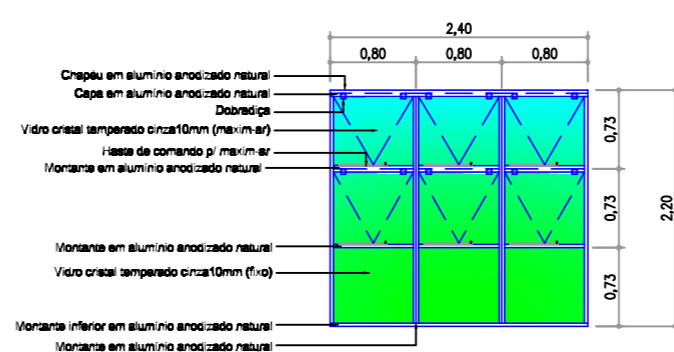

JM07

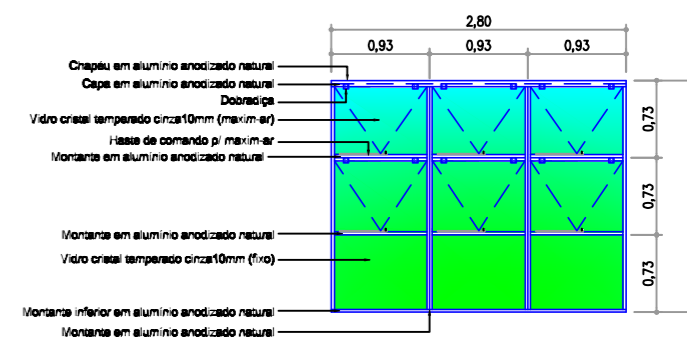

JM08




Projeto:
JANELAS FISCALIZAÇÃO
Proprietário:
Prefeitura Municipal de Naviraí
Local:
NAVIRAI – MS

Número Prancha:
1/2
Data:
MAIO/2019
Escala:
Indicado
Desenho:
EDSON BORGES


Proprietário:

Responsável Técnico:


RODRIGO ANGELO ZANIN
Arquiteto e Urbanista - CREA 13008-1

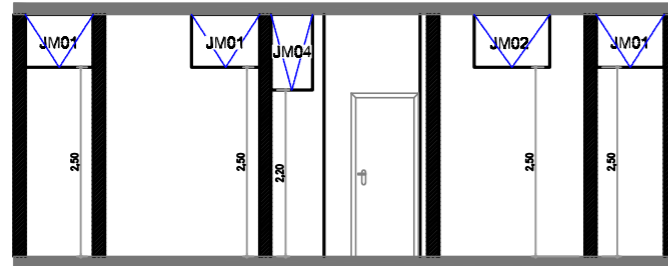

VISTA 01
esc 1:100

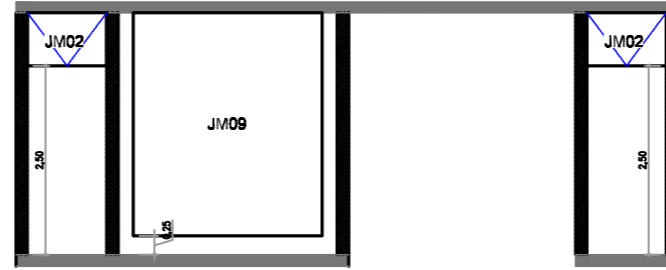


VISTA 03
esc 1:100

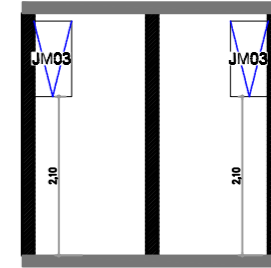


VISTA 05
esc 1:100



VISTA 02
esc 1:100

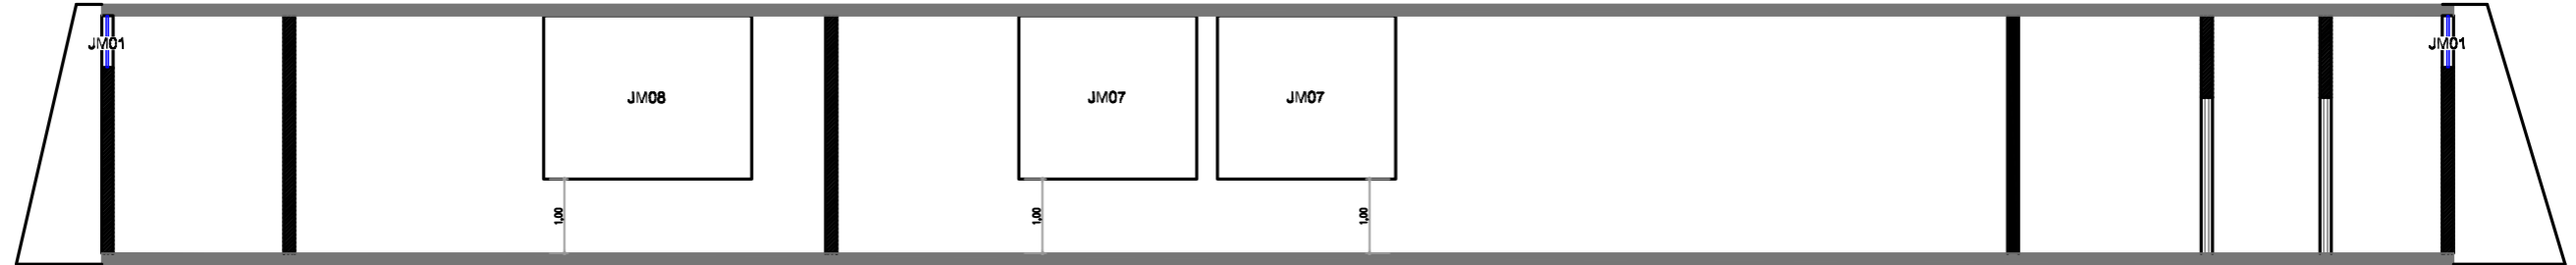

VISTA 04
esc 1:100

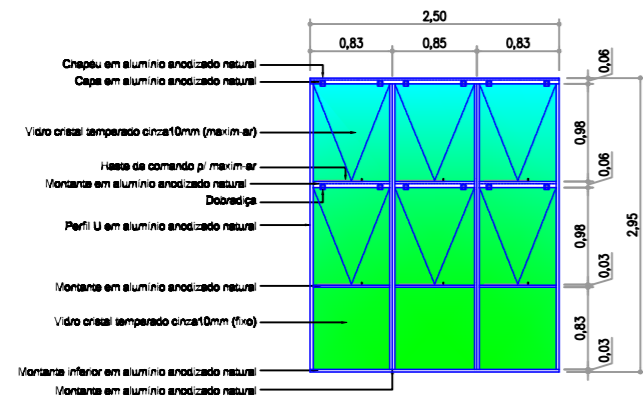

JM09



Projeto:
JANELAS FISCALIZAÇÃO

Proprietário:
Prefeitura Municipal de Naviraí

Local:
NAVIRAÍ – MS

Número Prancha:
2/2

Data:
MAIO/2019

Escala:
Indicado

Desenho:
EDSON BORGES

Proprietário:

Responsável Técnico:

RODRIGO ANGELO ZANIN
Arquiteto e Urbanista - CRIU 43608-1