BACIA HIDROGRÁFICA
ESCALA: 1:2.000

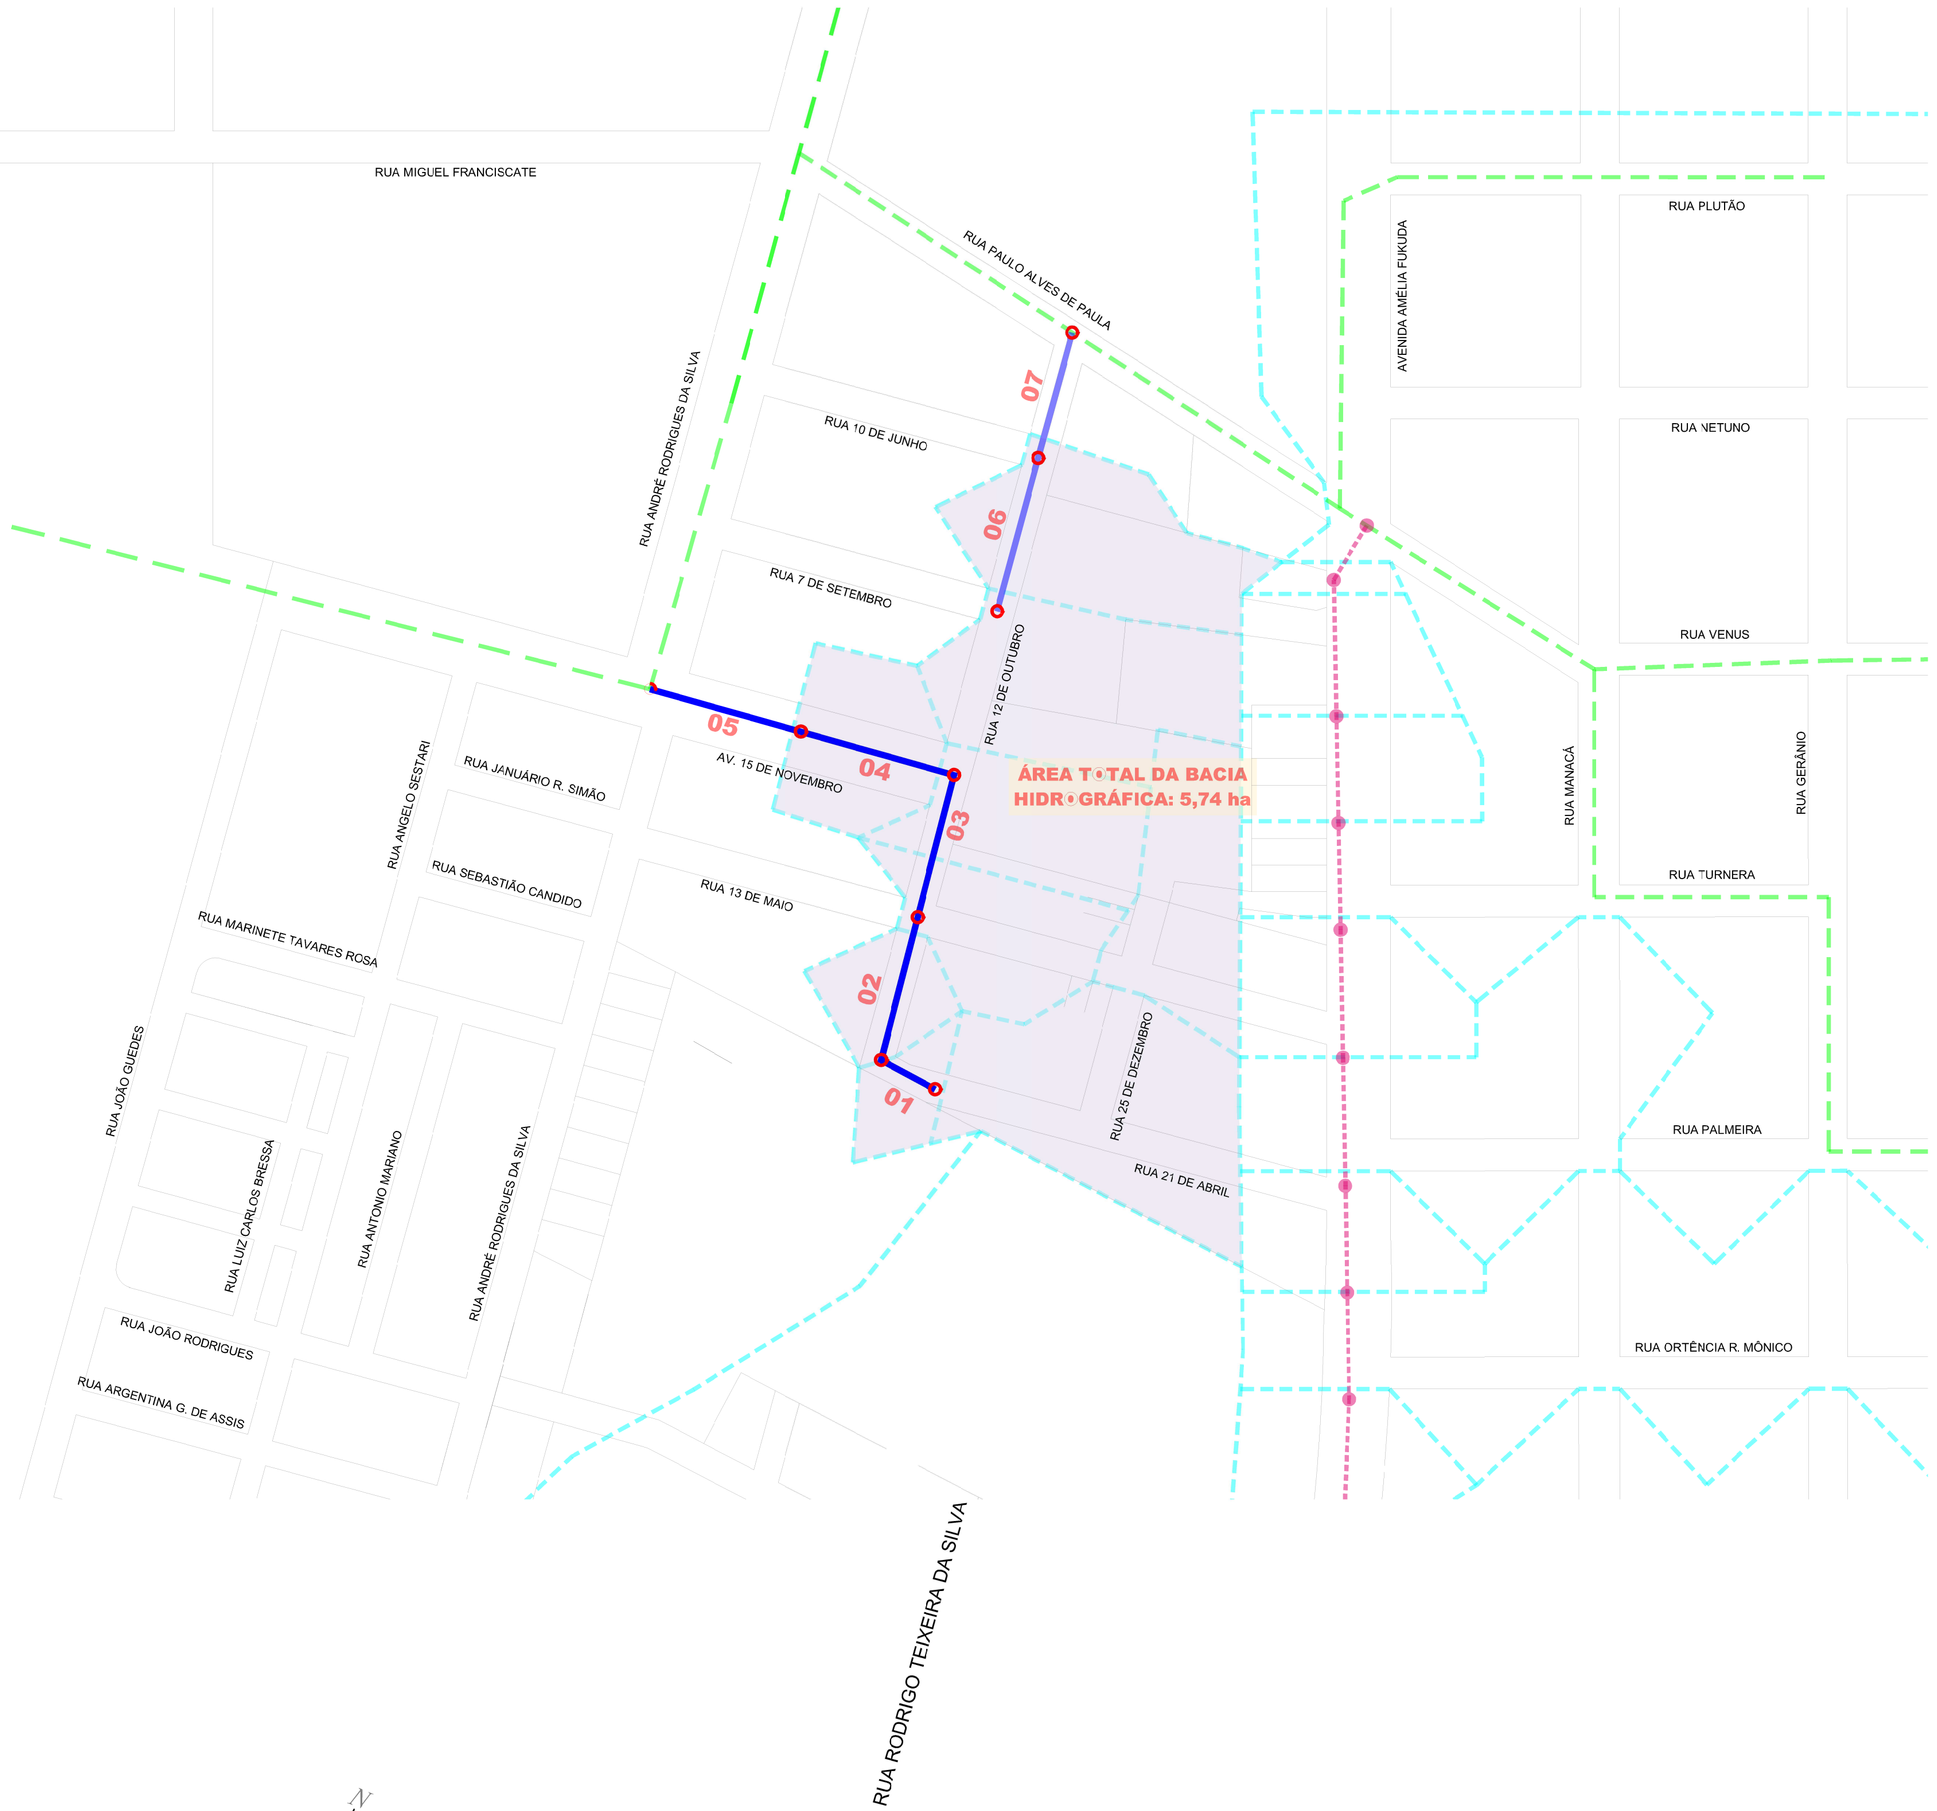

MAPA DE LOCALIZAÇÃO
ESCALA: 1:20.000

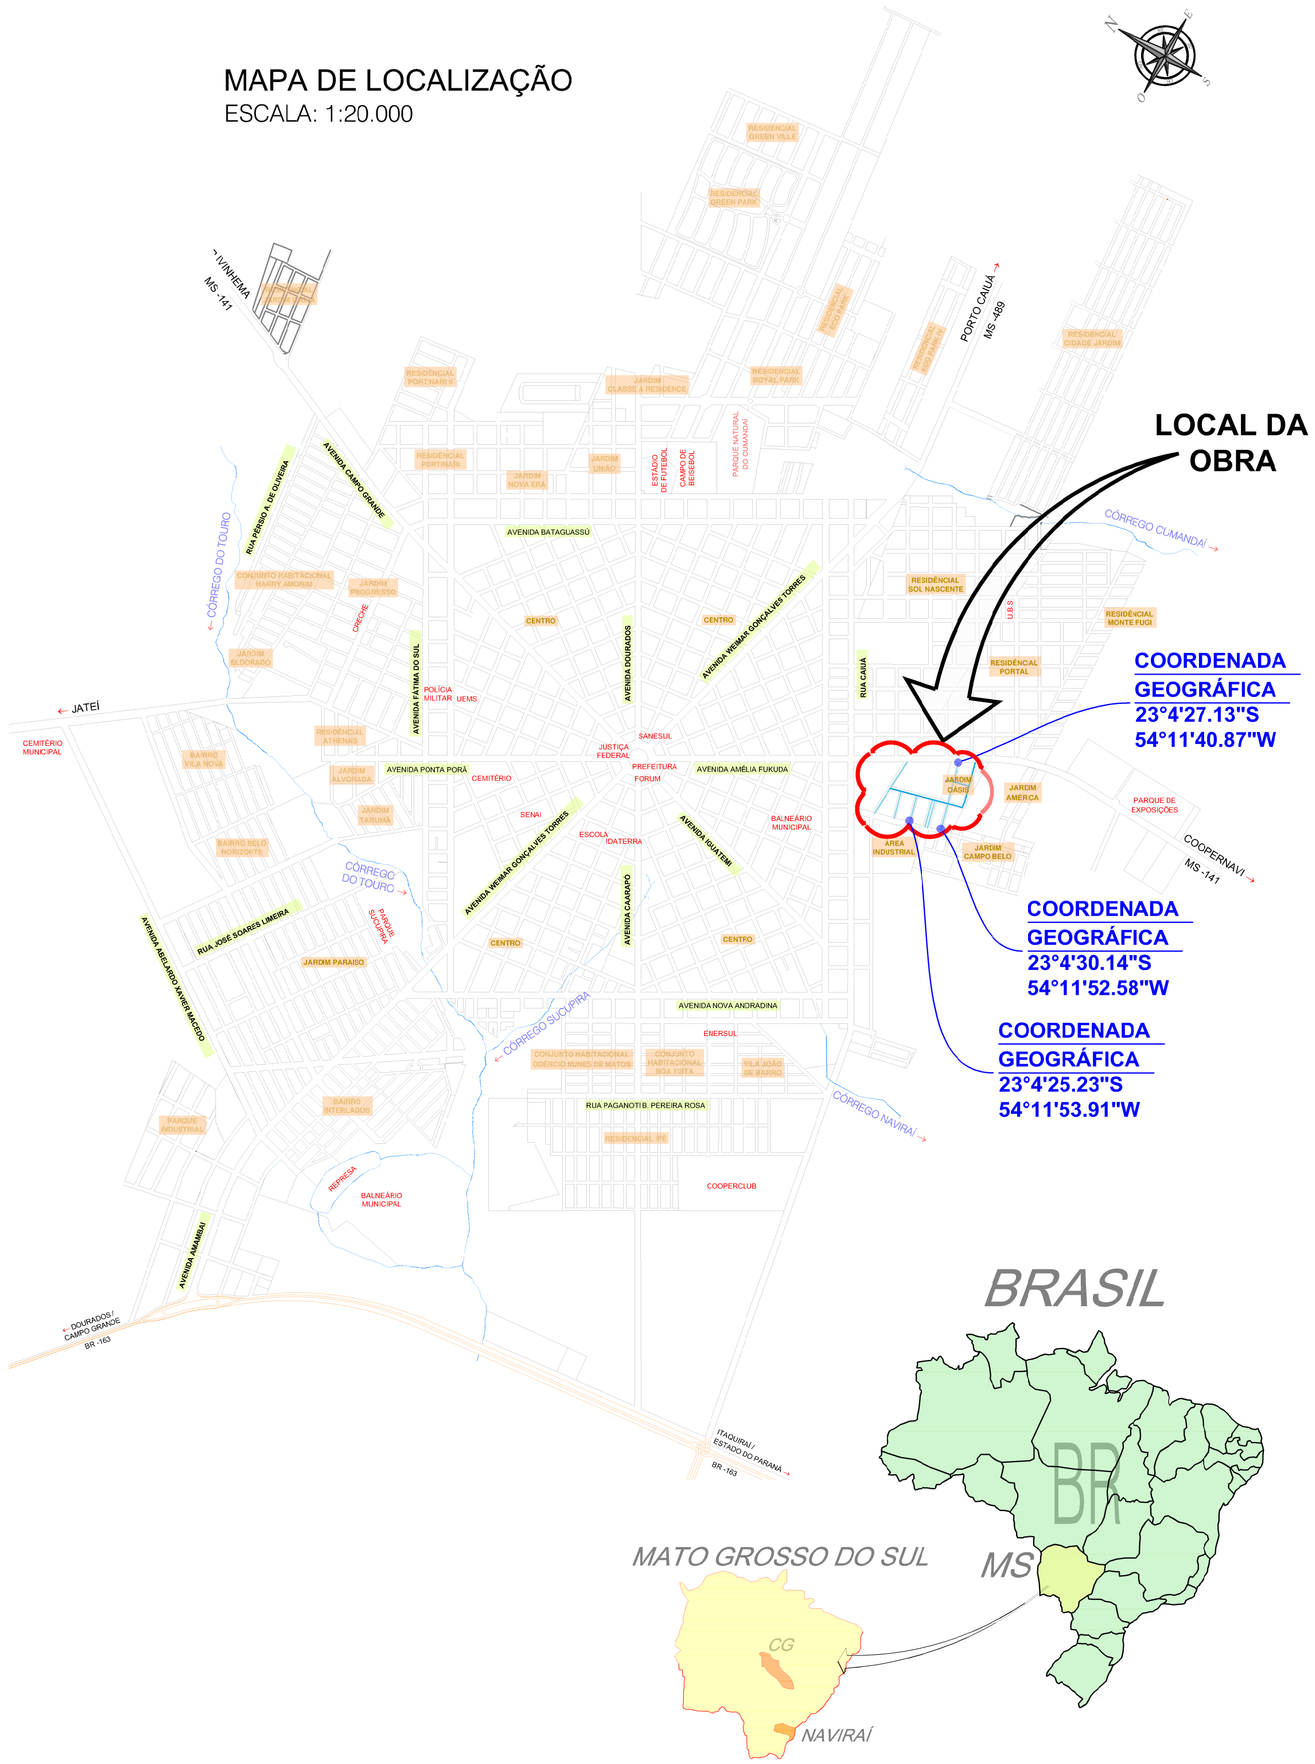

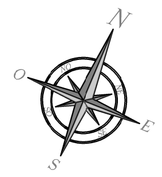

ESCALA GRÁFICA
0 50 100 150 200m

LEGENDA
- ALINHAMENTO PREDIAL
- PAVIMENTO A EXECUTAR
- LIMITE DAS BACIAS HIDROGRÁFICAS
- GALERIA DE ÁGUAS PLUVIAIS A EXECUTAR
- POÇO DE VISITA A EXECUTAR
- GALERIA DE ÁGUAS PLUVIAIS EXISTENTES
- DRENAGEM PREVISTA EM OUTRO PLEITO
- CURVAS DE NÍVEL
- ÁREA DE CONTRIBUIÇÃO

AGÊNCIA ESTADUAL DE GESTÃO DE EMPREENDIMENTOS
SECRETARIA DE ESTADO DE OBRAS PÚBLICAS E DE TRANSPORTES

OBRA: INFRAESTRUTURA URBANA
PAVIMENTAÇÃO ASFÁLTICA E DRENAGEM DE ÁGUAS PLUVIAIS

LOCAL: JARDIM OÁSIS
NAVIRAÍ / MS

QUADRO DE ÁREAS

AUTOR DO PROJETO: SCHETTINI ENGENHARIA LTDA.
CREA-MS 3860
Ricardo Schettini Figueiredo
Engenheiro Civil
CREA-RJ 52.656/D Visto-MS 2900

PROPRIETÁRIO: GOVERNO DO ESTADO DE MATO GROSSO DO SUL
CNPJ 15.4 .2.257/0001-28

TÍTULO: PROJETO EXECUTIVO
BACIA HIDROGRÁFICA
MAPA DE LOCALIZAÇÃO DA OBRA

FOLHA: 01

ESCALA: INDICADAS
DATA: SETEMBRO / 2016
REVISÃO:
DESENHO:

Arquivo: (07) Naviraí – Bacia Hidrografica.dwg

Nº	DATA	DESENHOS DE REFERÊNCIA	APROVADO	REVISÃO
NÚMEROS				