

TRECHO Nº	EXTENSÃO (M)	TUBULAÇÃO Nº LINHAS	OBRA TIPO	COORDENADAS PV- MONTANTE	COORDENADAS PV- DESMONTANTE	OBSERVAÇÃO
1	30,87	1	PV-1	787.200,223	7.440.410,211	
2	70,44	1	PV-1	787.218,209	7.440.408,439	
3	74,59	1	PV-1	787.202,877	7.440.470,077	
4	80,29	1	PV-1	787.198,032	7.440.547,142	
5	75,90	1	PV-1	787.157,863	7.440.520,046	MONTANTE
6	75,95	1	PV-1	787.034,716	7.440.508,772	JUSANTE
7	57,71	1	PV-1	787.168,806	7.440.621,422	
8	75,95	1	PV-1	787.151,972	7.440.894,610	MONTANTE
9	57,71	1	PV-1	787.130,886	7.440.790,842	JUSANTE

PLANILHA DE COORDENADAS DOS POÇOS DE VISITA E OUTROS

NÚMEROS



DESENHOS DE REFERÊNCIA

APROVADO


REVISÃO

DATA


Nº

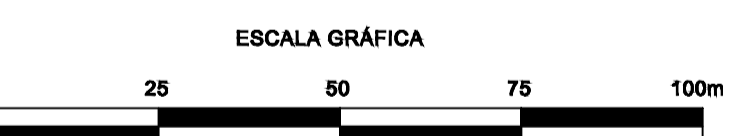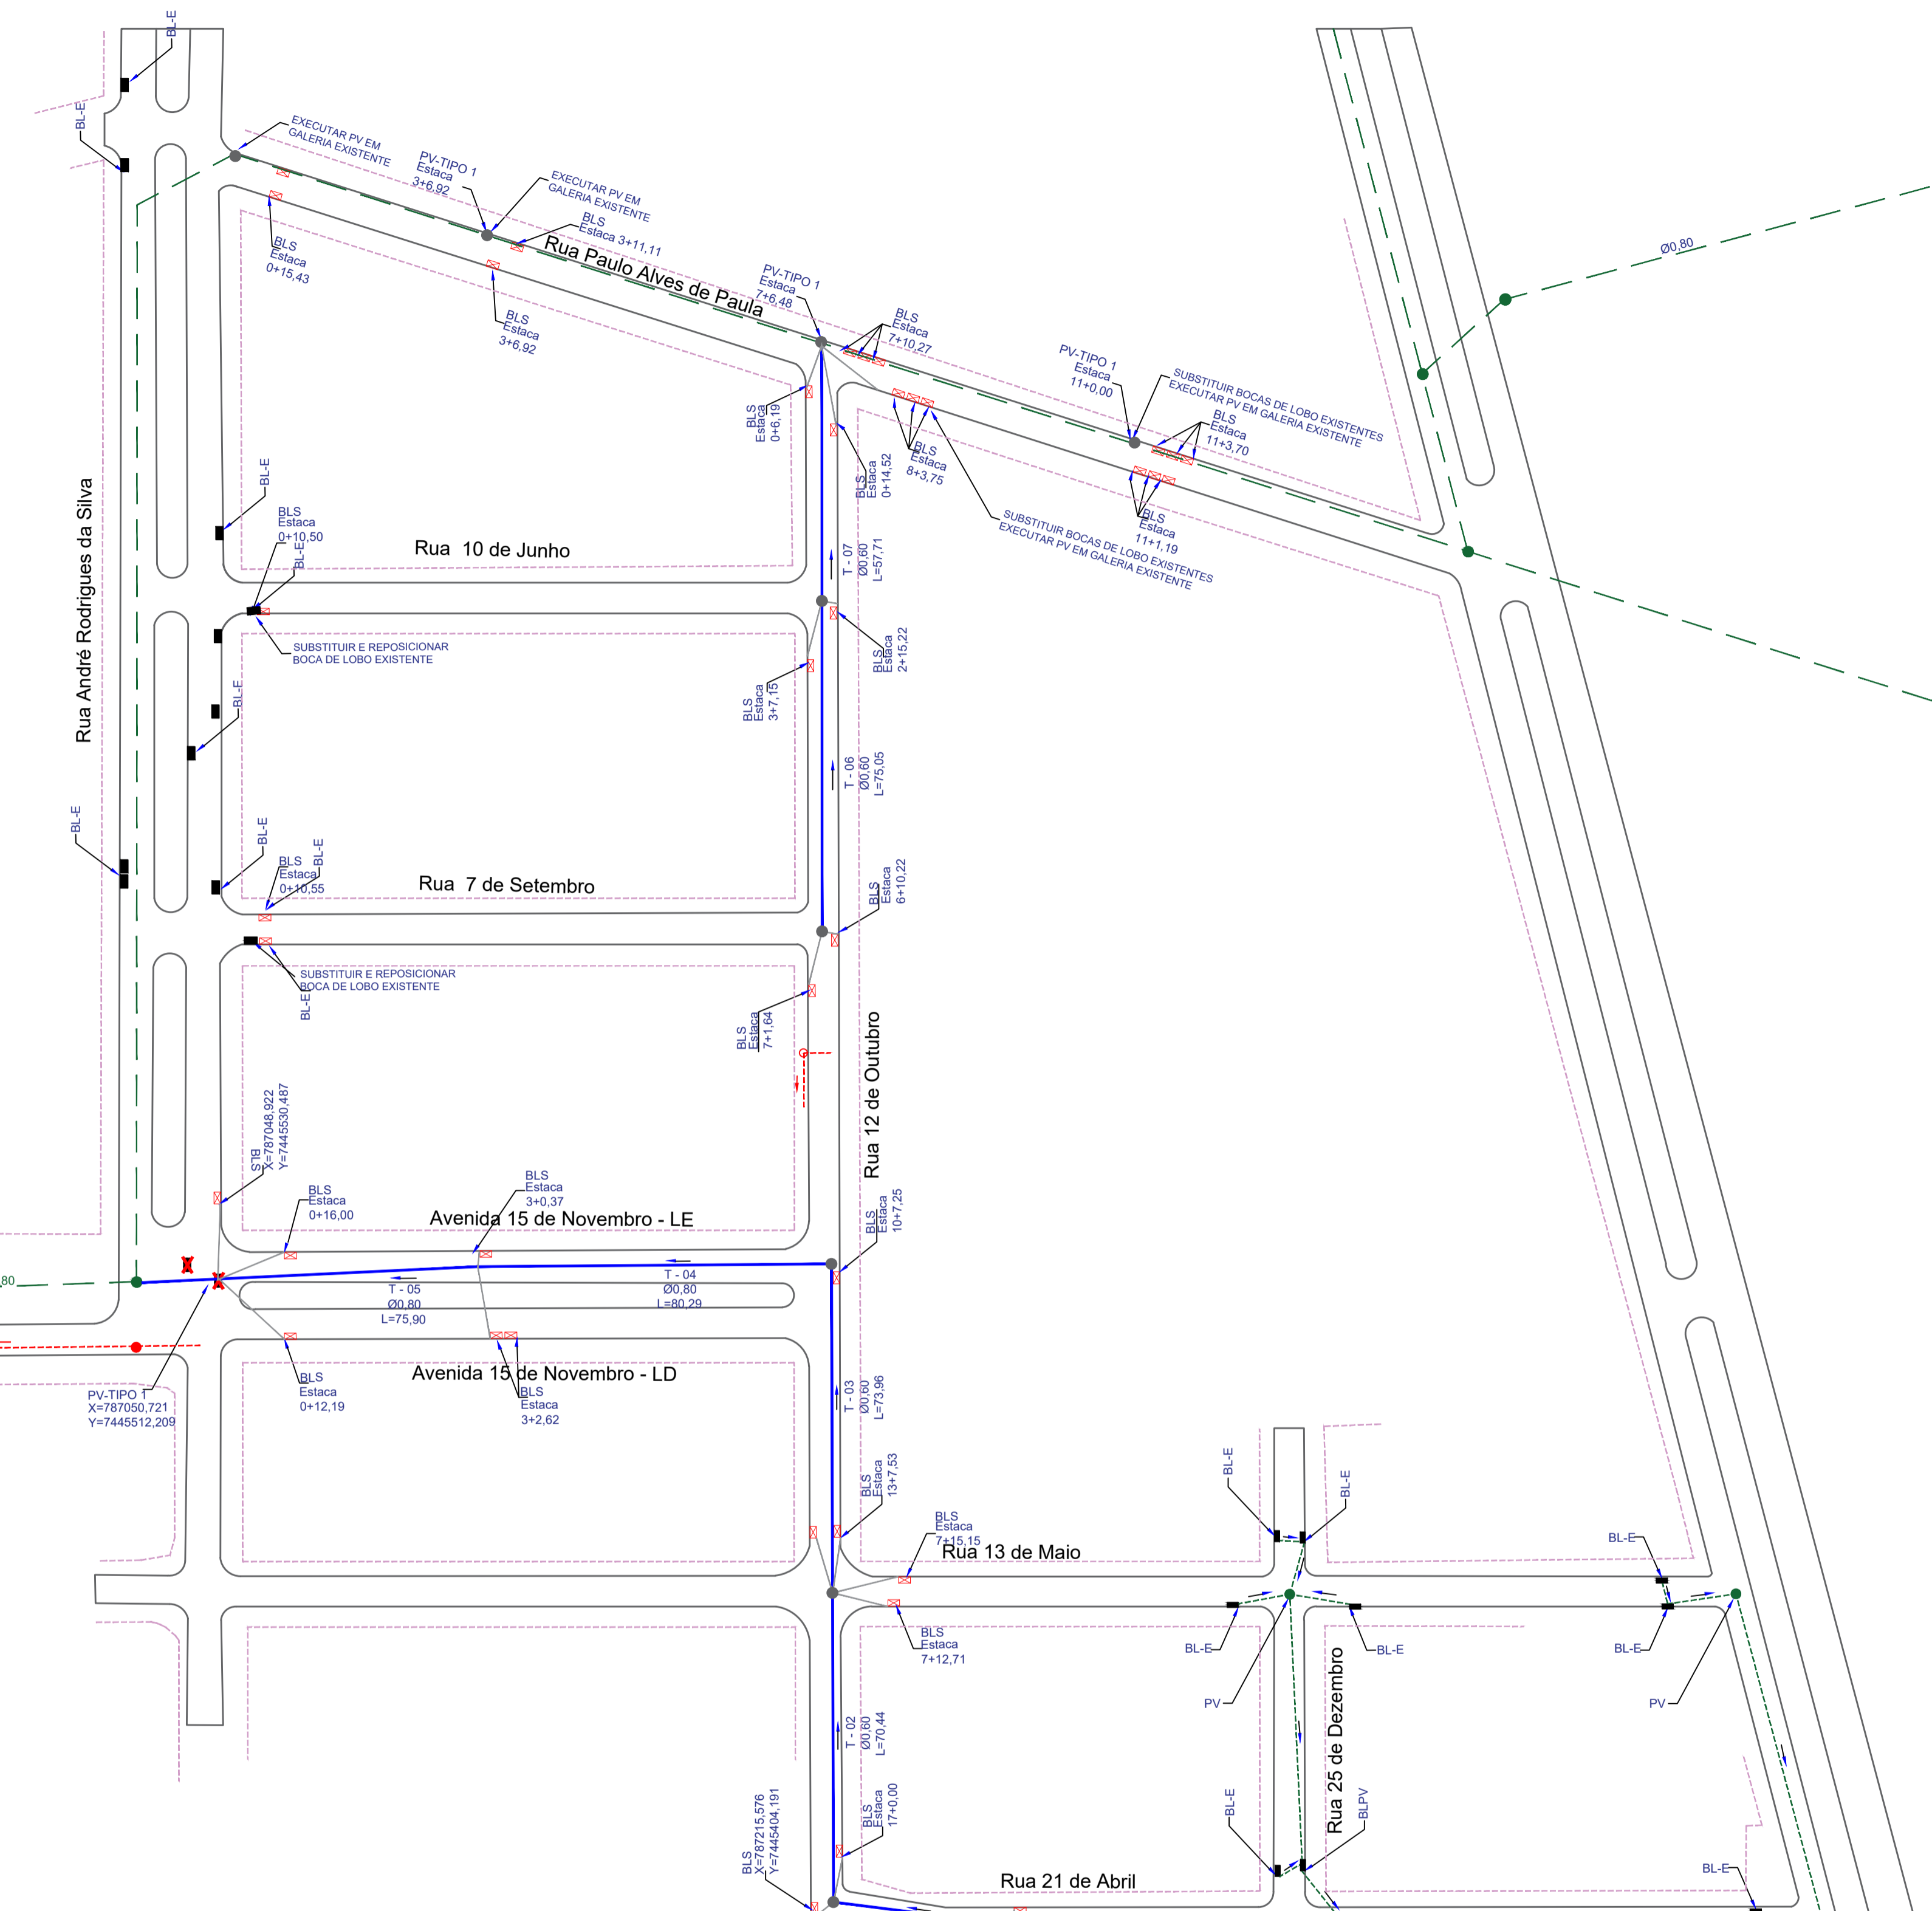

SEÇÃO TRANSVERSAL TIPO AVENIDA 15 DE NOVEMBRO

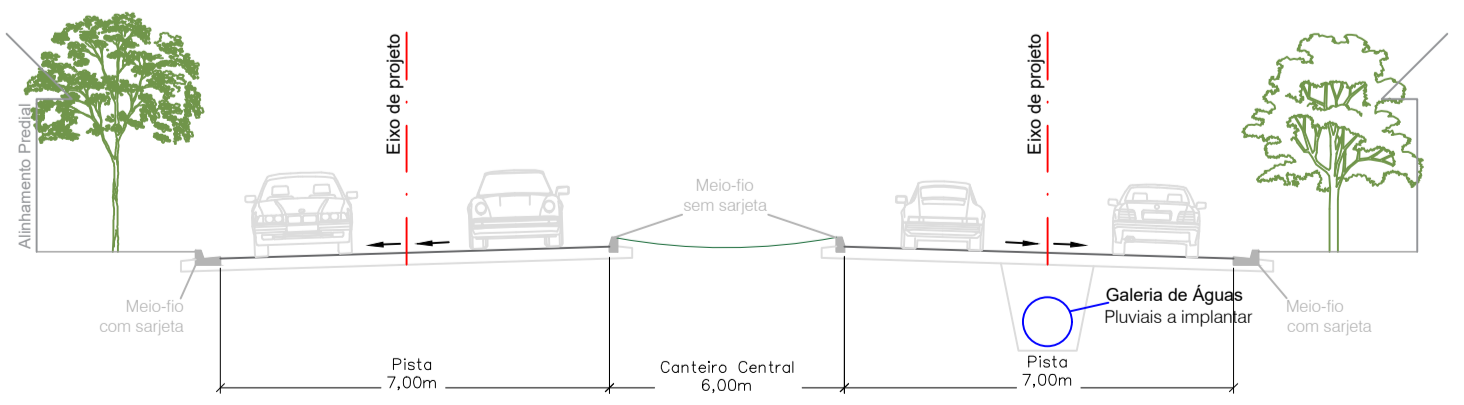

SEÇÃO TRANSVERSAL TIPO RUAS

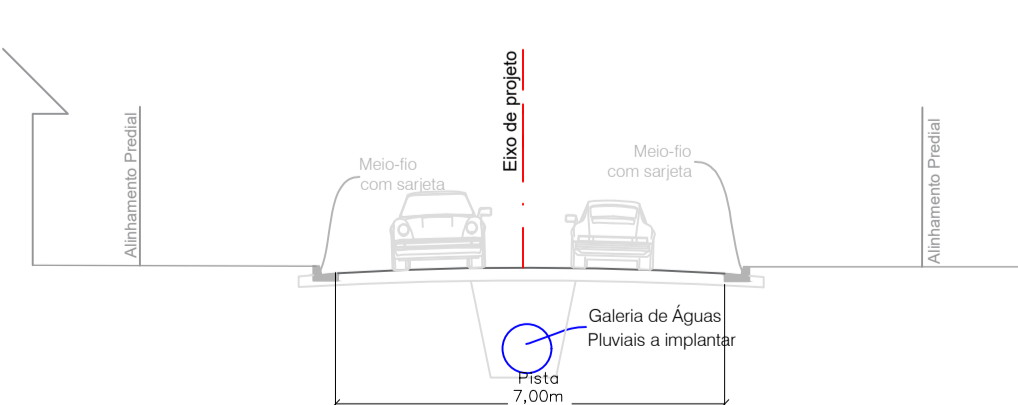

LEGENDA

- | | |
|-------------------------------------------|------------------------------------|
| SERVIÇO EXECUTADO | SERVIÇOS A EXECUTAR |
| --- MURO | --- GALERIA DE ÁGUAS PLUVIAIS |
| - - - GALERIA DE ÁGUAS PLUVIAIS EXISTENTE | ● POÇO DE VISITA |
| ● POÇO DE VISITA EXISTENTE | ● BOCA DE LOBO |
| ■ BOCA DE LOBO EXISTENTE | ■ BOCA DE LOBO A DEMOLIR |
| - - - REDE DE ESGOTO | T-01 NOME DO TRECHO |
| ● POÇO DE VISITA DE ESGOTO | Ø0,60 DIÂMETRO DO TRECHO |
| | L=30m EXTENSÃO DO TRECHO |
| | → SENTIDO DO ESCOAMENTO NA GALERIA |
| | — TUBO DE LIGAÇÃO Ø0,40m |

Prefeitura Municipal de Naviraí
cnpj: - 03.155.934/0001-90

Projeto: Pavimentação Asfáltica com guias e sarjetas.	Área:
Local: Ruas, Av. 15 de Novembro, 21 de Abril, 12 de Outubro, 25 de Dezembro, Paulo Alves de Paula, 13 de Maio, 10 de Junho e 11 de Novembro Jardim Oásis I - Naviraí/MS	Área:
Autor do Projeto: FLÁVIO ROBERTO VENDAS TANUS <small>Responsável Técnico Engº Civil - CREA 9432/O-MS</small>	Proprietário: ANA PAULA K. S. ROCHA <small>GERENTE DE OBRAS GERÊNCIA DE OBRAS</small>
Título: PROJETO DE DRENAGEM	Folha: 04
Escala: 1:1000	Data: Março/2018
Revisão:	Desenho: Equipe de Obras