


LEGENDA

- Parede existente
- A construir
- A demolir
- Porta de Alumínio Tipo Veneziana
- Porta de Madeira
- Porta de Ferro
- Pilar existente
- Ponto de gás
- Hemocentro (Estado) – 256,04 m<sup>2</sup>
- Hemodiálise – 590,35 m<sup>2</sup>


NÚCLEO REGIONAL DE SAÚDE

AV. PANTANAL

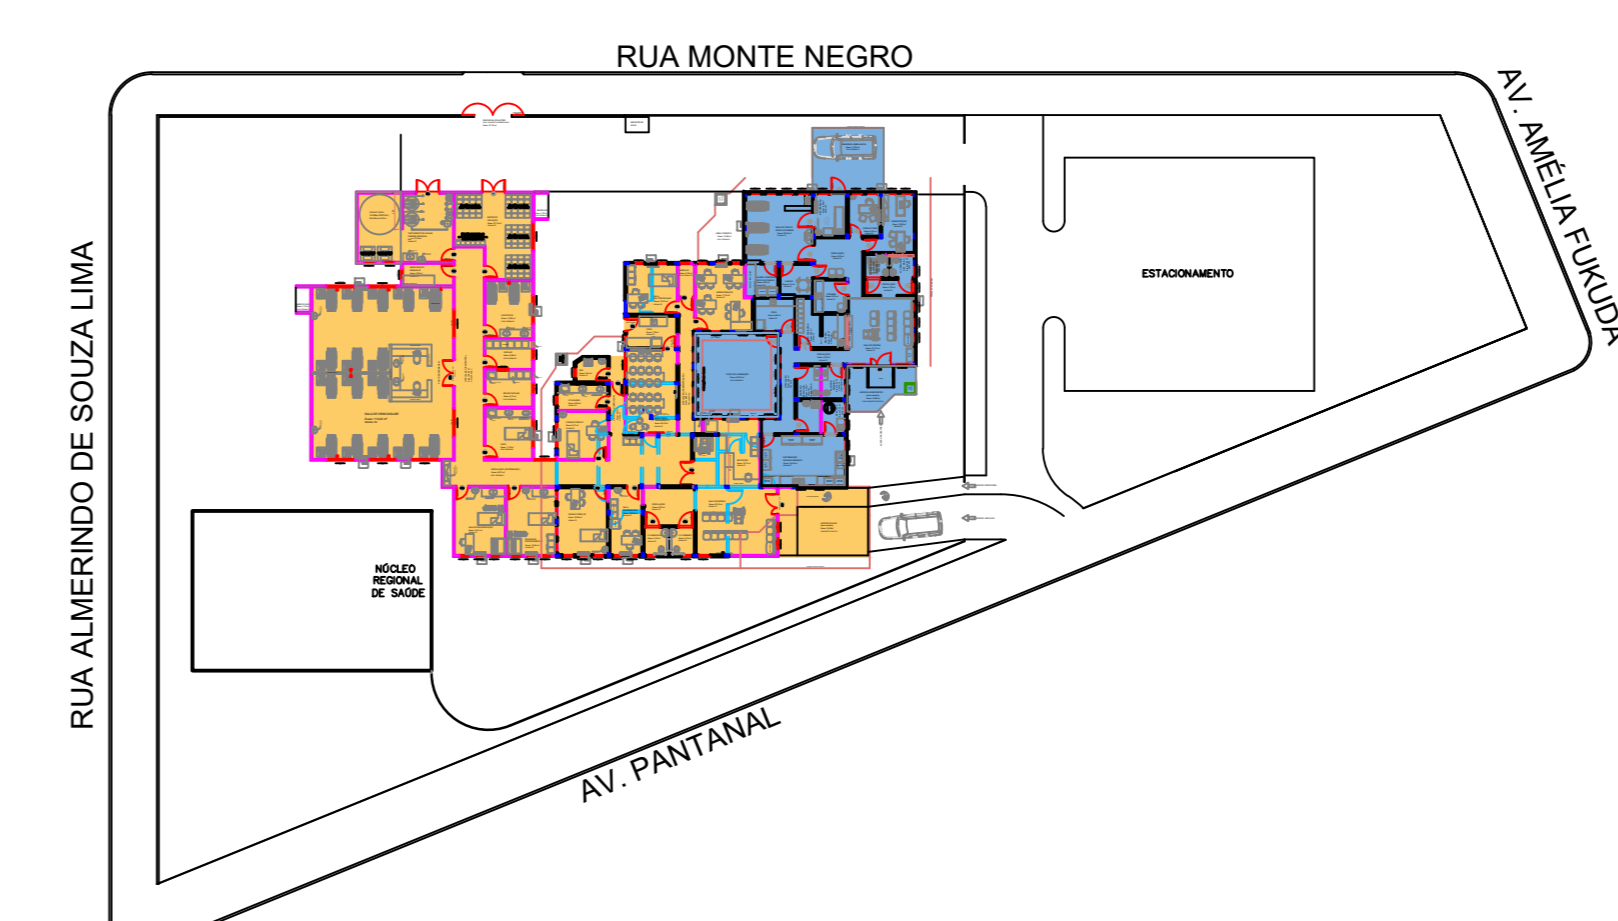

SITUAÇÃO  
Escala: 1/750

LAYOUT EDIFICAÇÕES  
Escala: 1/100

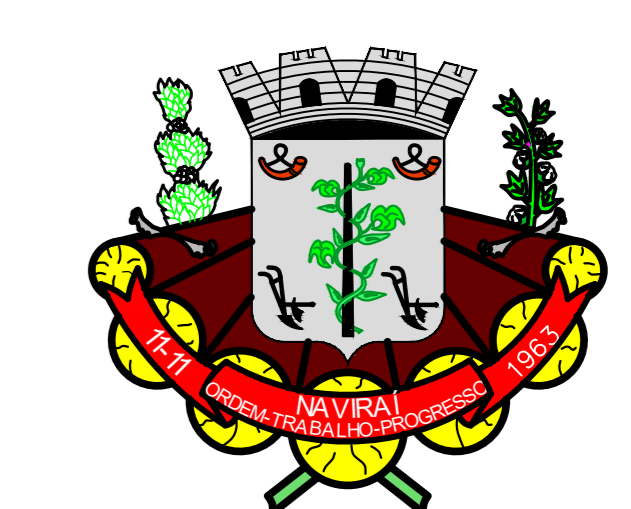

ARQUITETÔNICO

projeto  
Clínica do Rim  
local:  
Avenida Pantanal  
Conteúdo:  
Quadro de legendas  
**Prefeitura Municipal de Naviraí**  
cnpj: – 03.155.934/0001–90

áreas:	Prancha n° 02/02	Data Maio/2016
<p>JOSÉ IZAUÍ DE MACEDO PREFEITO MUNICIPAL</p> <p>FRANCIANA CASTALDO AUTOR DO PROJETO - RESPONSÁVEL TÉCNICO Arquiteto - CAU 42.720-9 Núcleo de Arquitetura e Urbanismo Gerência de Obras e Serviços Urbanos</p>		
art:	Desenho: Arq. Franciana Castaldo	

Aprovação: