

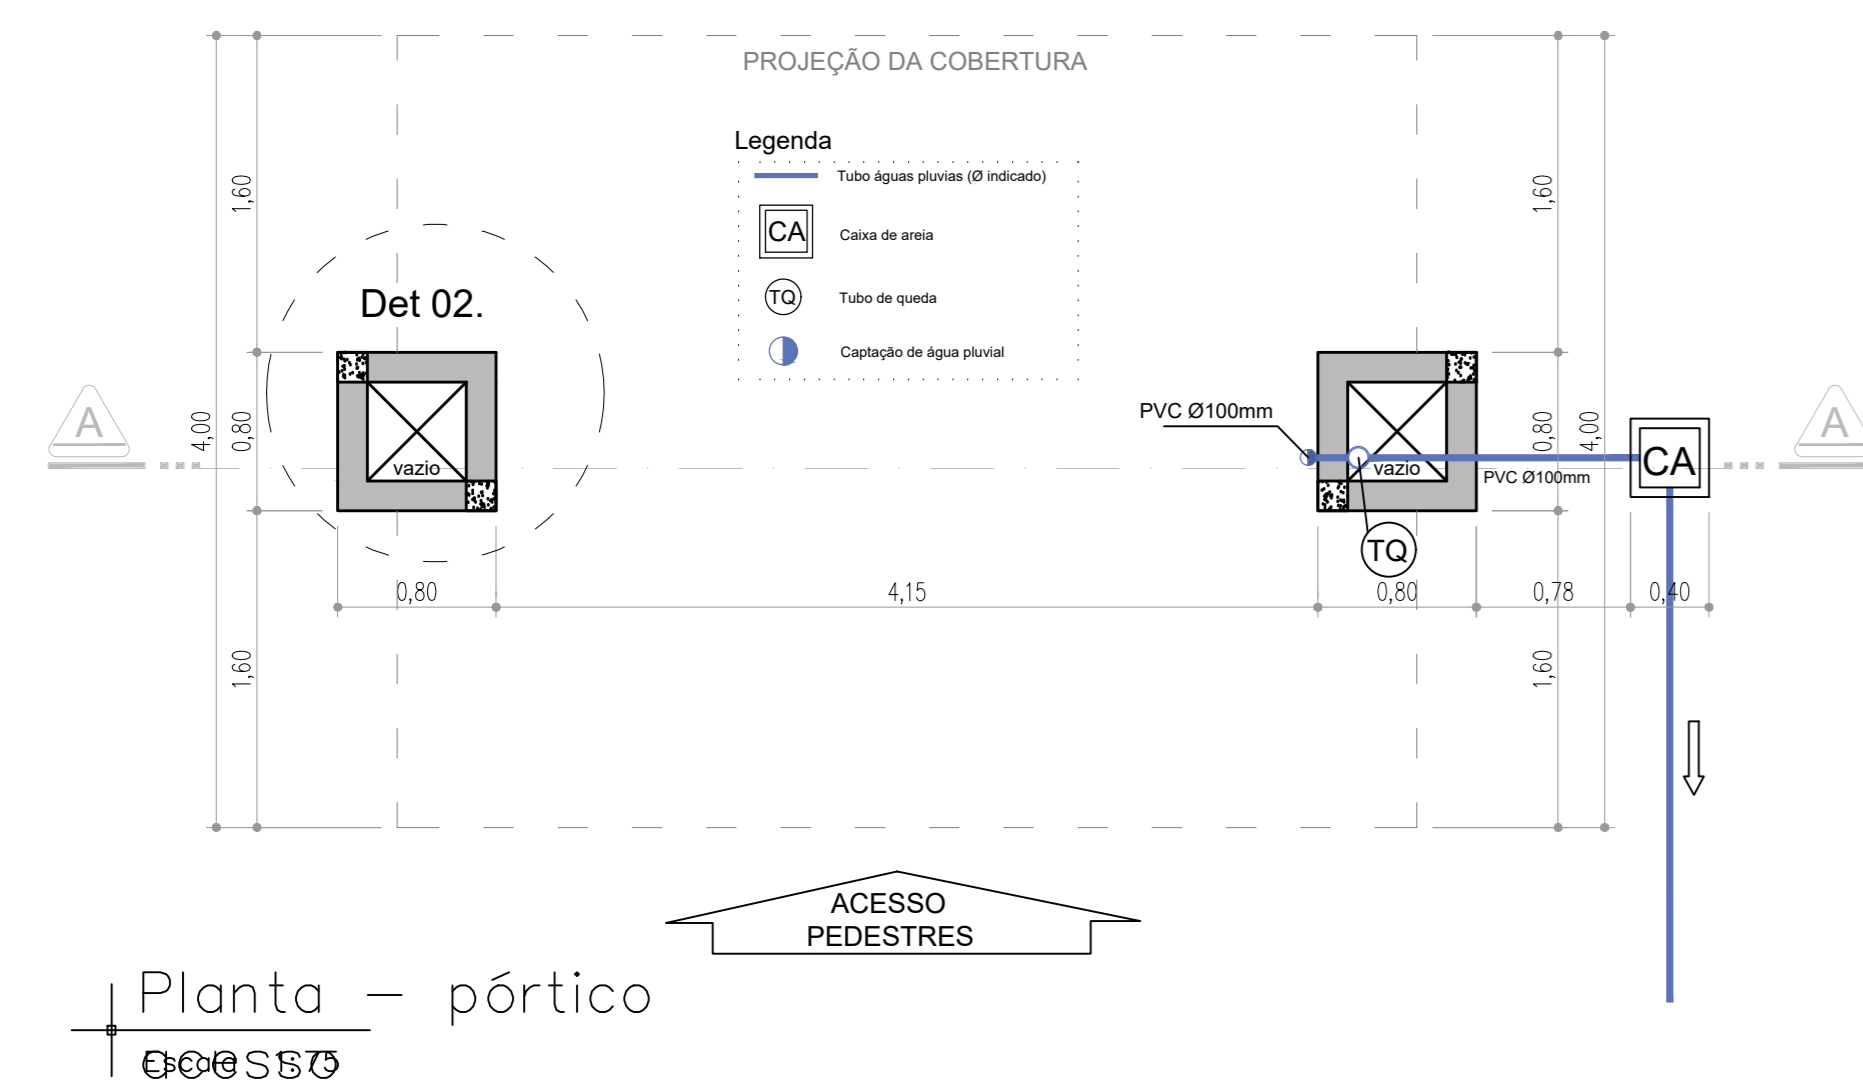
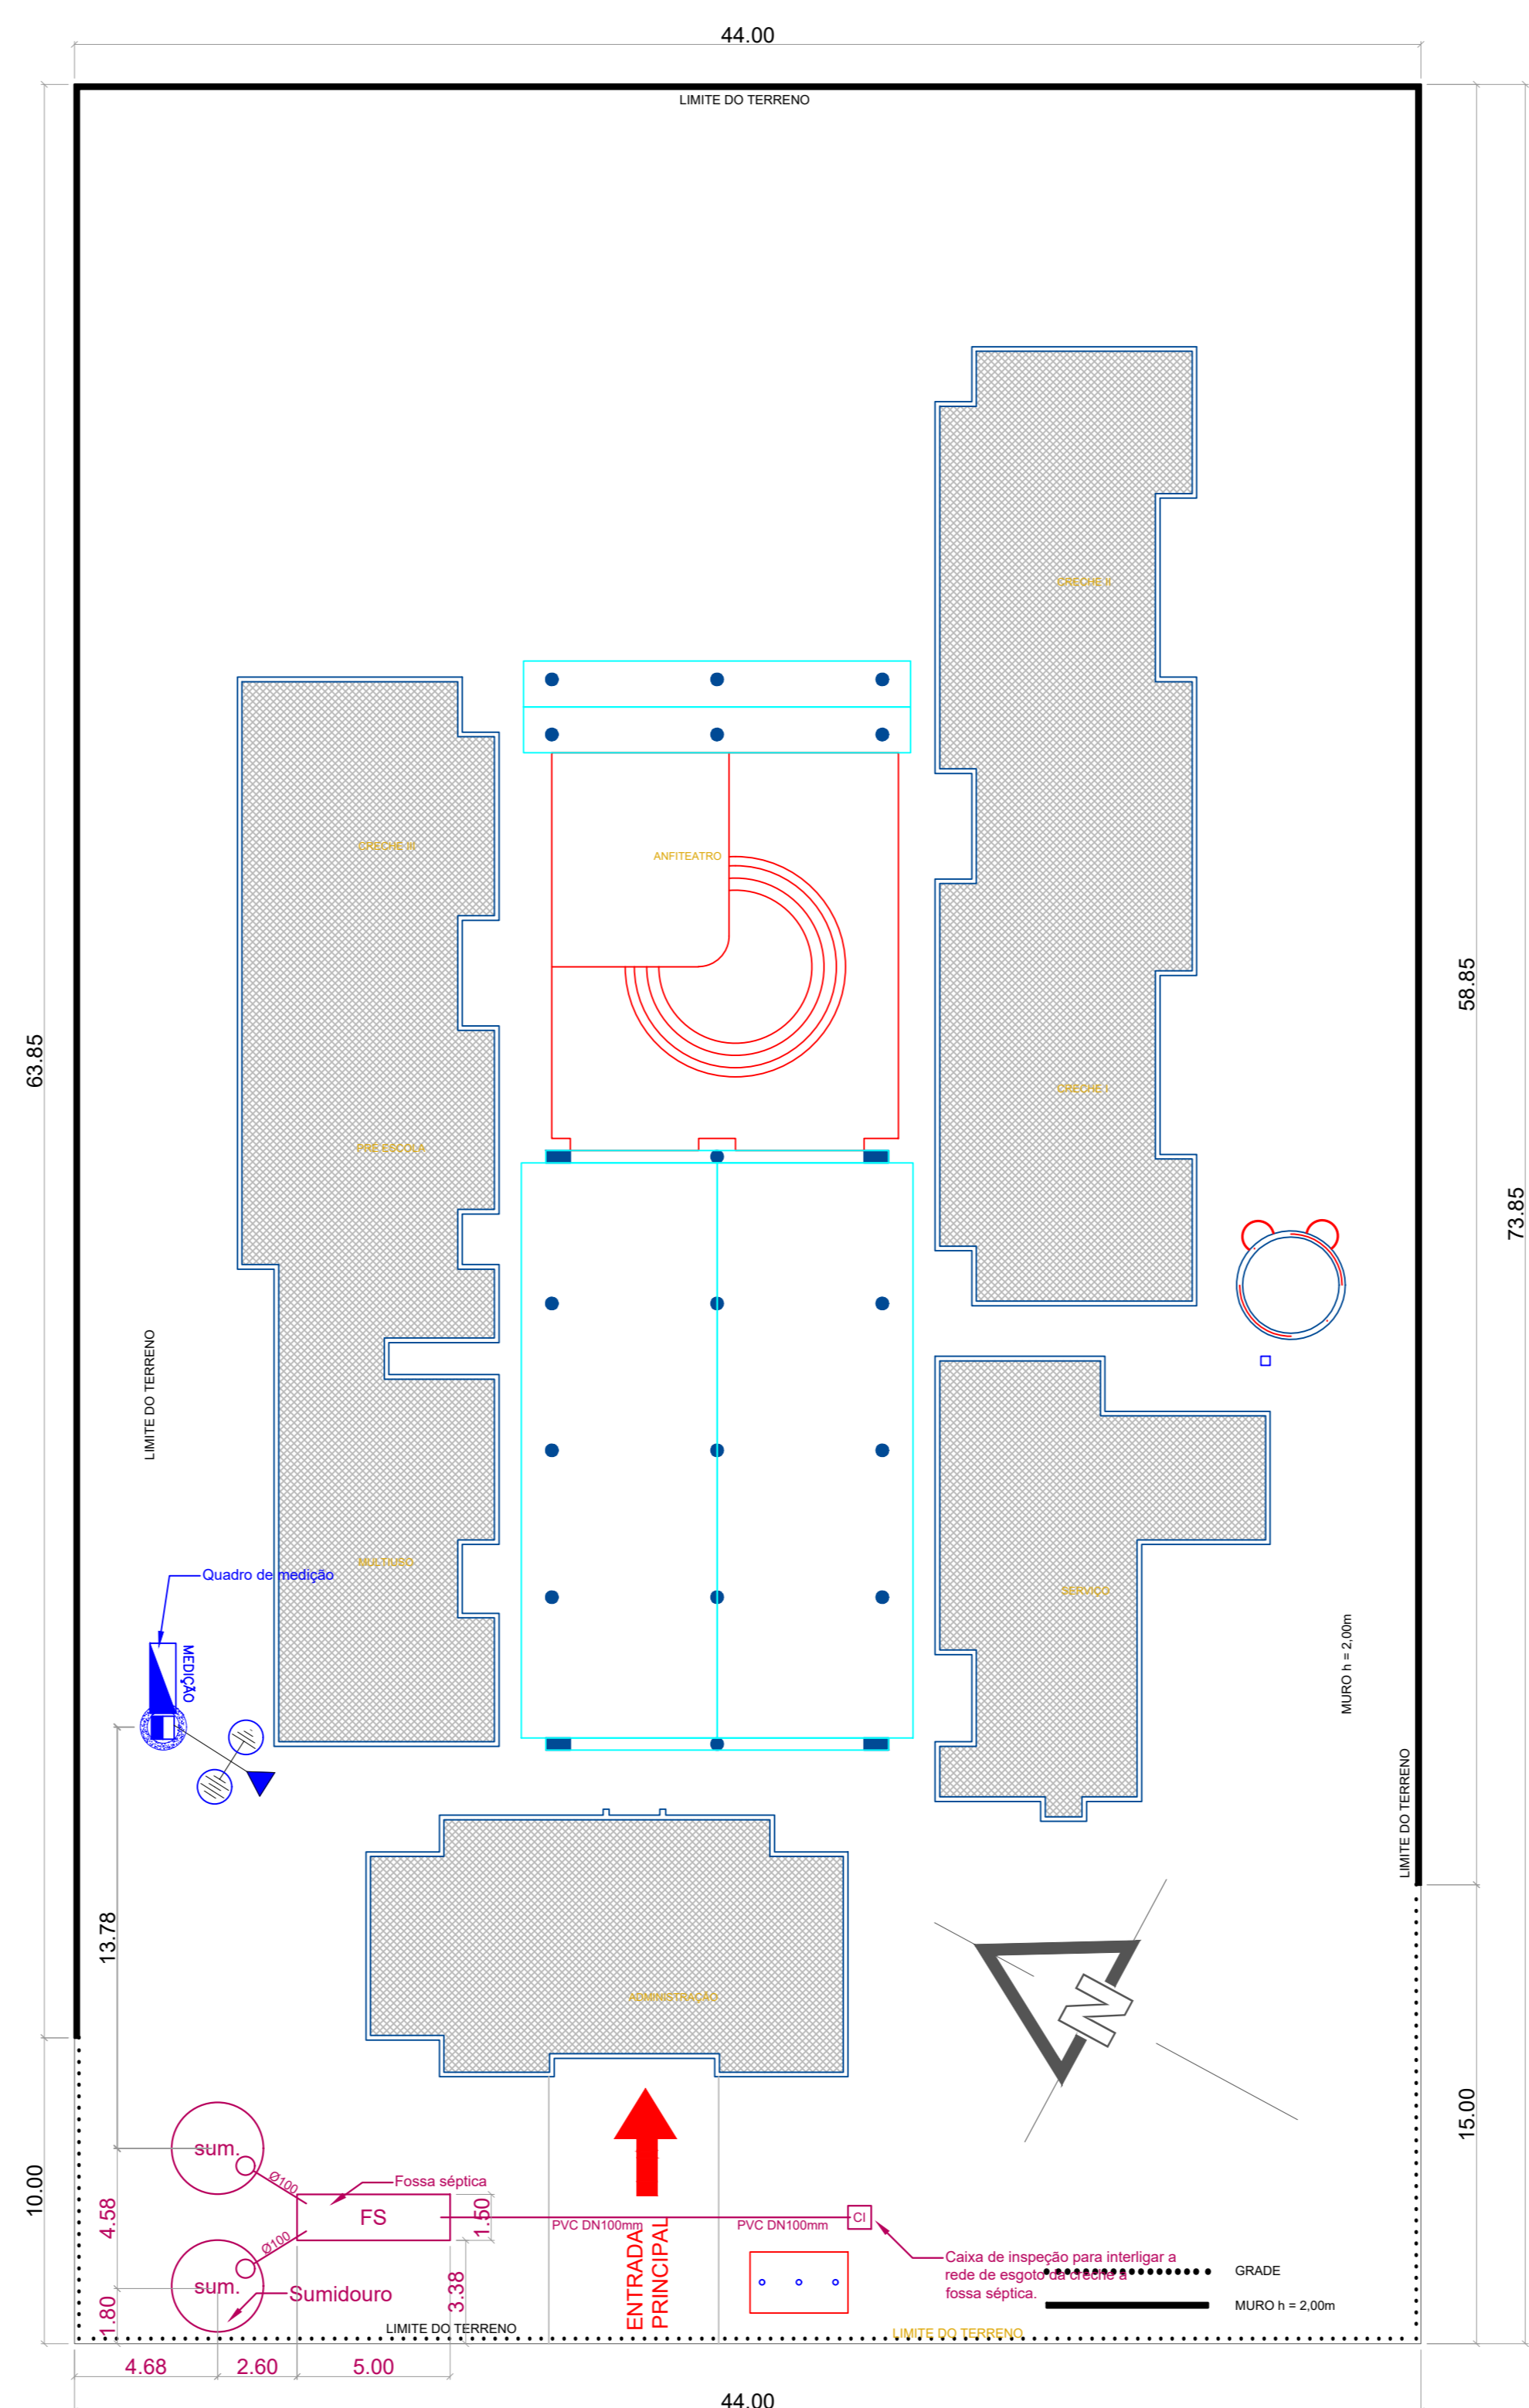
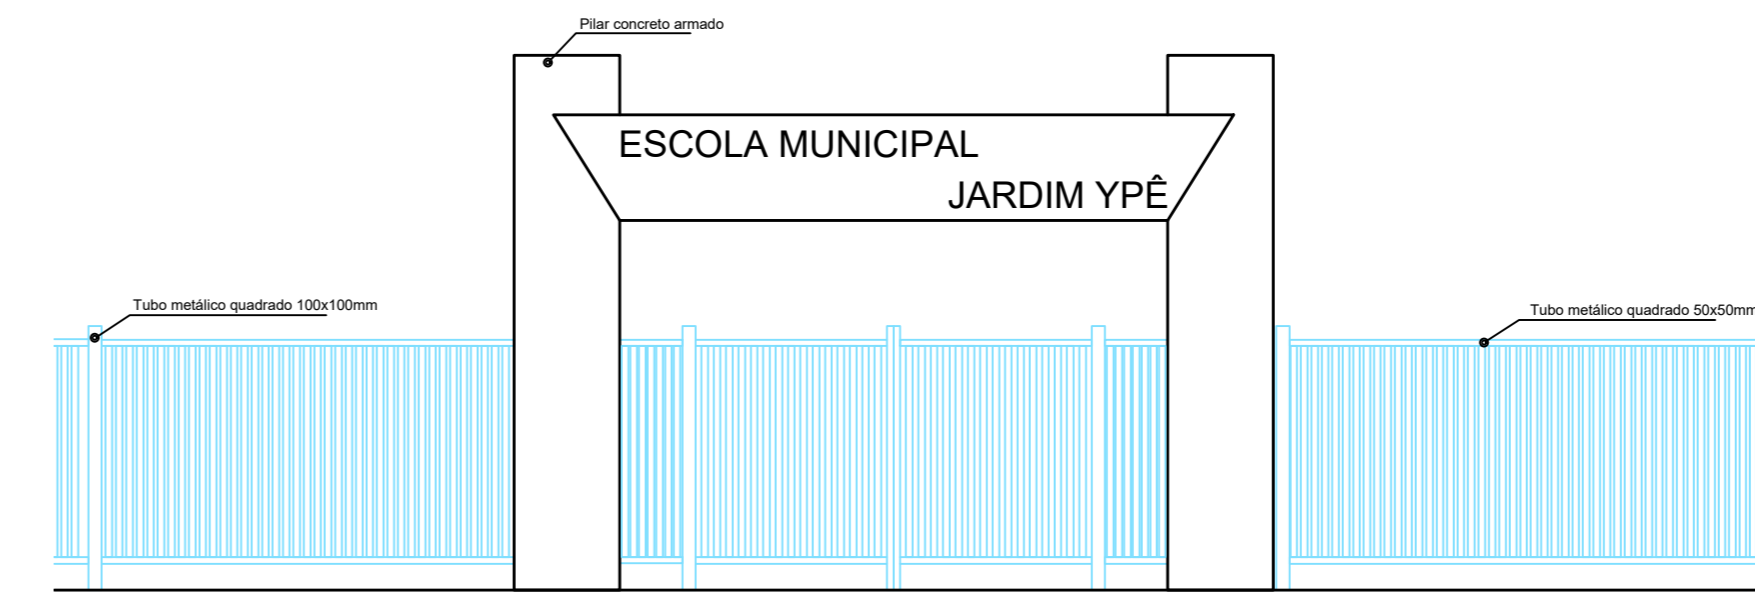
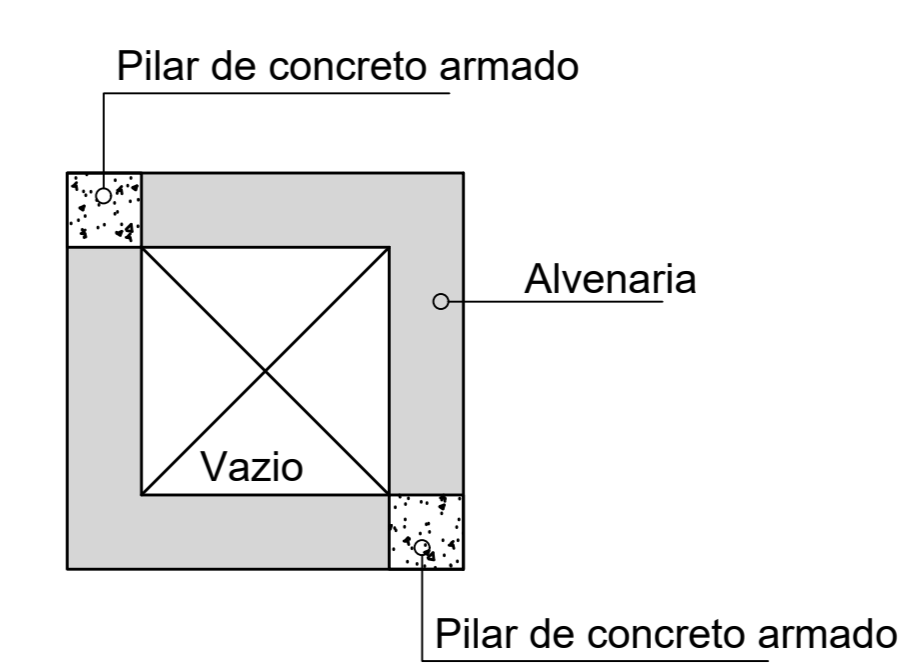


Escala 1:75

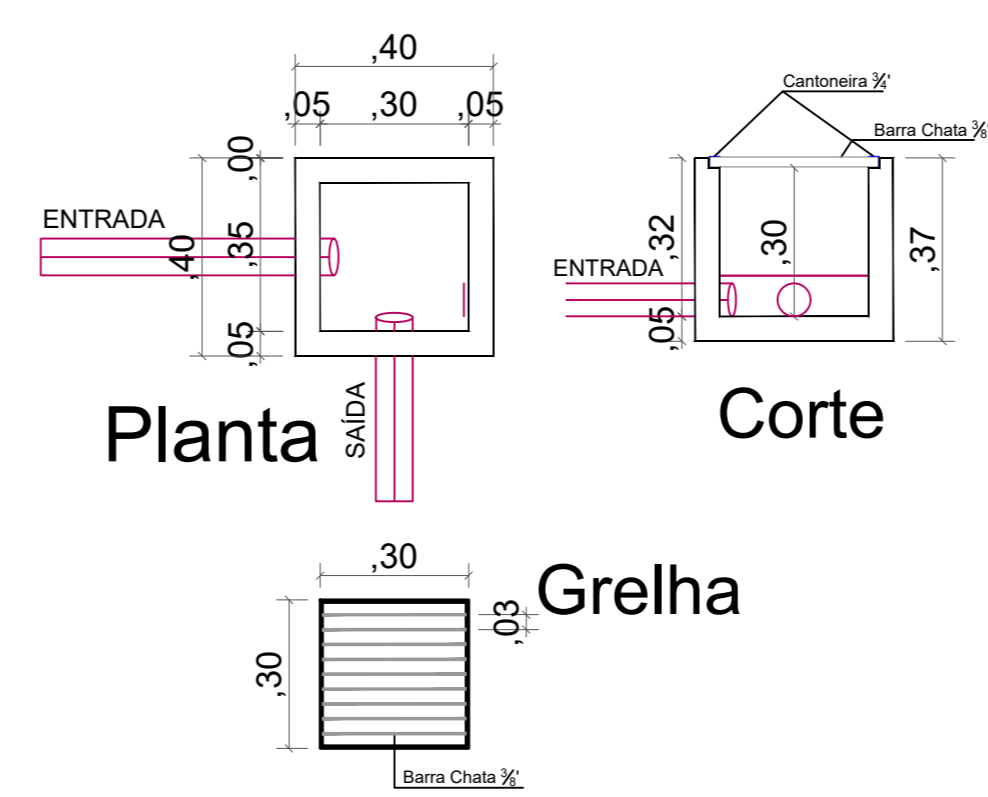

Detalhe Localização Gradil
Escala 1:75

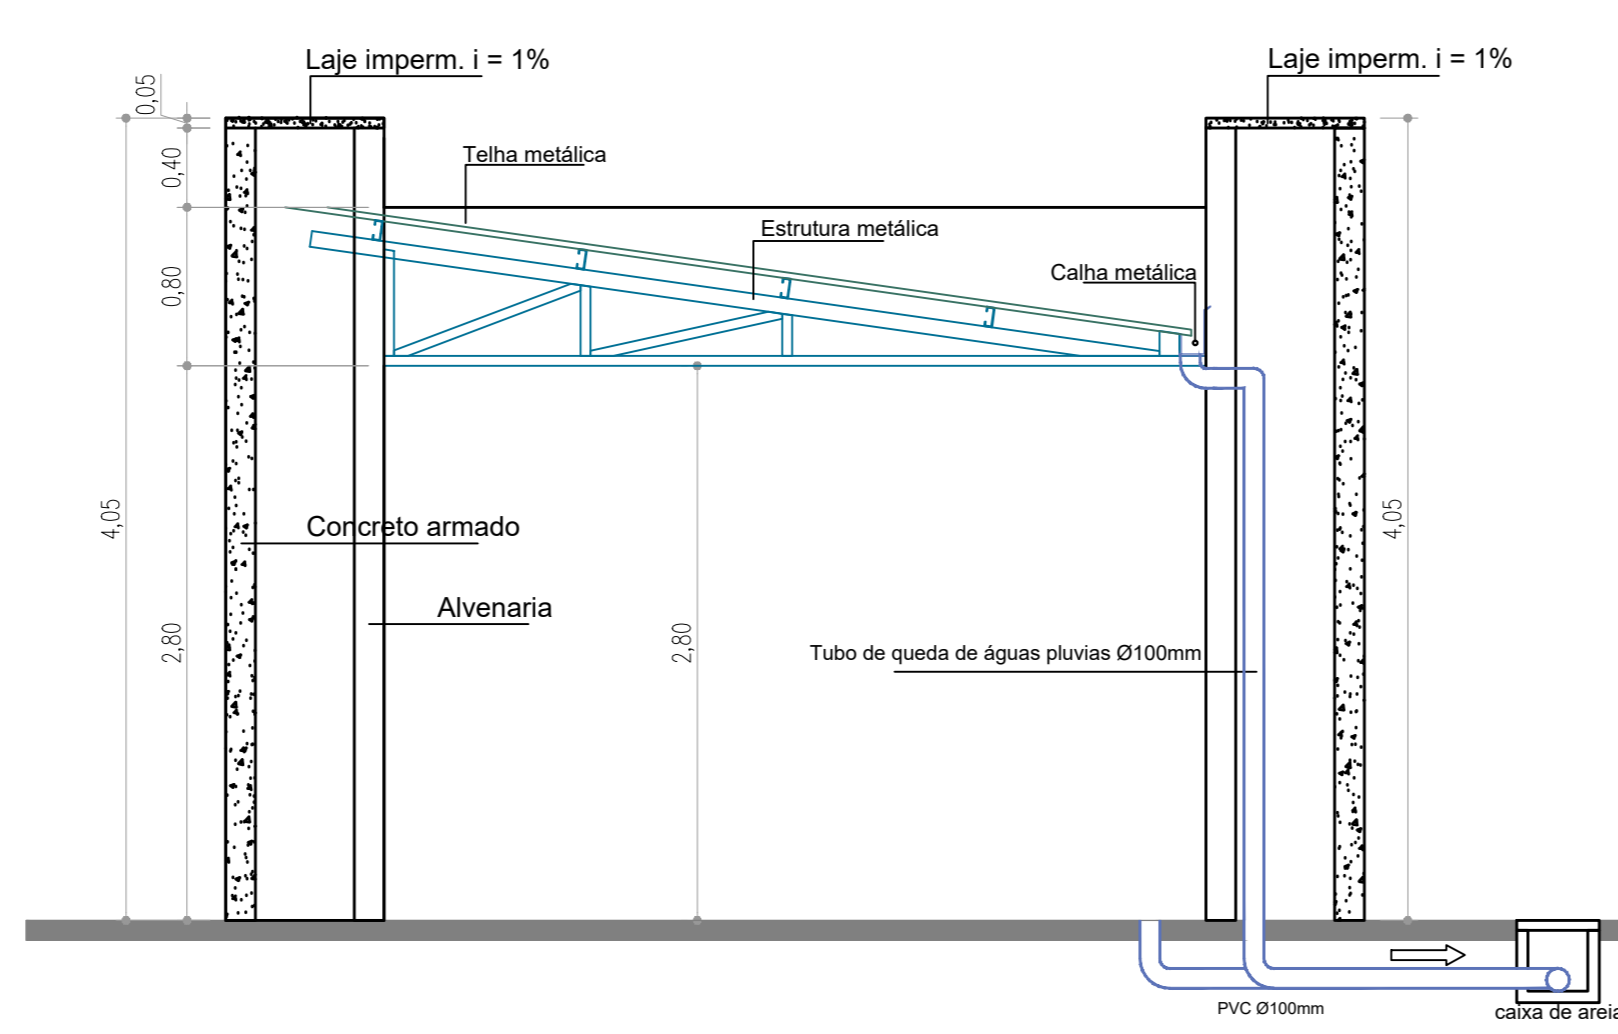

Fachada
Escala 1:75



EDIFICAÇÃO - CRECHE

Convênio 703311/2010 - ID OBRA 13712 - RECURSOS - FNDE
Unidade de Educação Infantil - CRECHE/PRÉ-ESCOLA, Tipo B, Padrão FNDE


Projeto: CICLOVIA COM PAVIMENTAÇÃO ASFÁLTICA
Local: Rua Piuna, Quadra 11, Lote 16, Jardim Ypê.
Objeto do Convênio: Construção de escola de Educação Infantil Creche Pró-infância no Jardim Ypê.
Conteúdo: Implantação.

Prefeitura Municipal de Naviraí
cnpj - 03.155.934/0001-90

Áreas:	Prancha nº	ÚNICA	Data	OUTUBRO / 2019
Área a construir.....				
Área do terreno.....				

Situação:

ANA PAULA K. S. ROCHA
GERENTE DE OBRAS
GERÊNCIA DE OBRAS

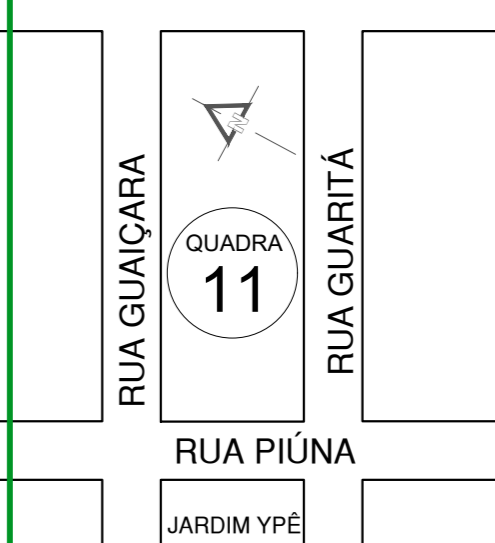

RODRIGO ANGELO ZANIN
Arquiteto - CAU A30038-1
Responsável Técnico
Arquiteto
Gerência de Obras - Núcleo de Arquitetura e Urbanismo

art: _____ Desenho: Equipe de Projetos

Aprovação:

(Documento Projeto e Desenho) CONTRATO DE REPERTEC/02/2019 CRECHE (RUA PIUNA) - PROJ. Nº 0000002/2019