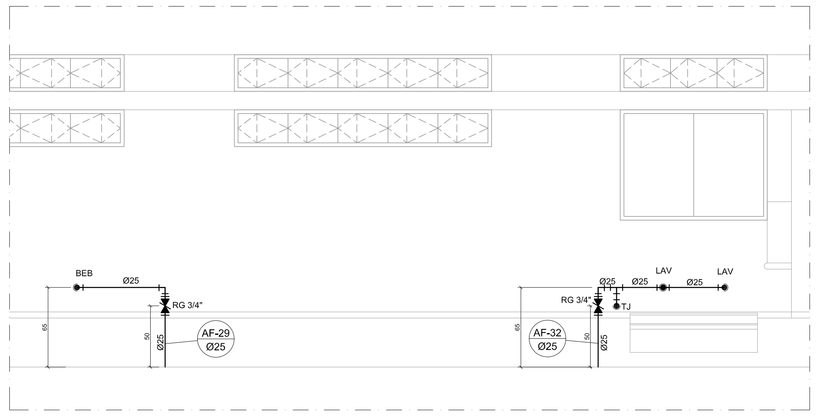

SERVIÇOS
VISTA V26
ESCALA: 1:25

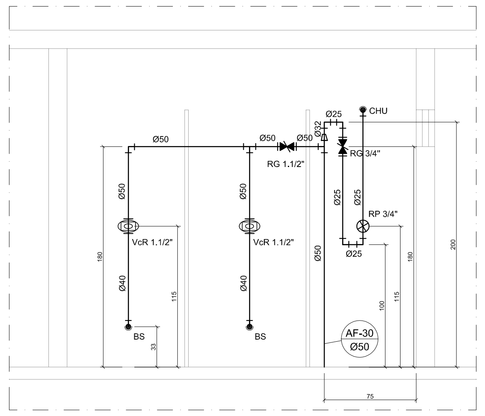

SERVIÇOS
VISTA V16
ESCALA: 1:25

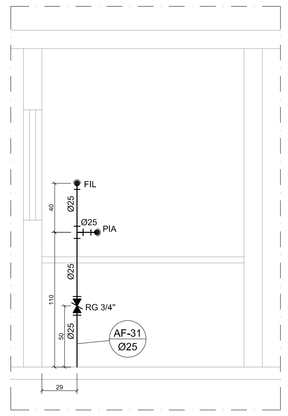

SERVIÇOS
VISTA V22
ESCALA: 1:25

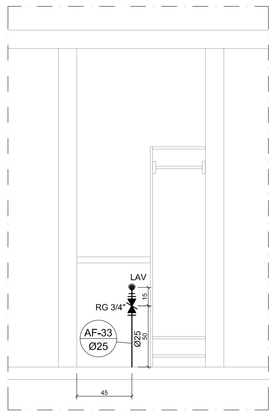

SERVIÇOS
VISTA V23
ESCALA: 1:25

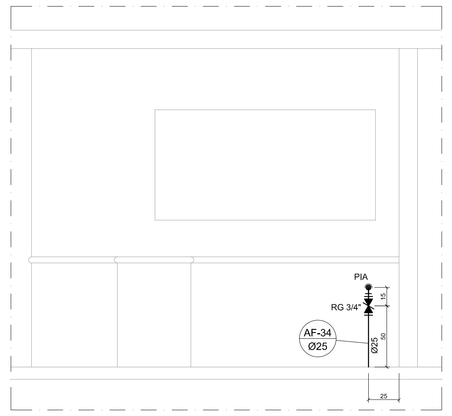

SERVIÇOS
VISTA V17
ESCALA: 1:25

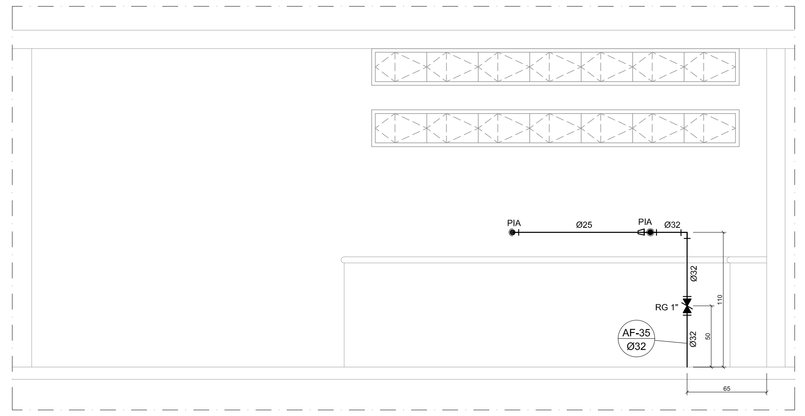

SERVIÇOS
VISTA V19
ESCALA: 1:25

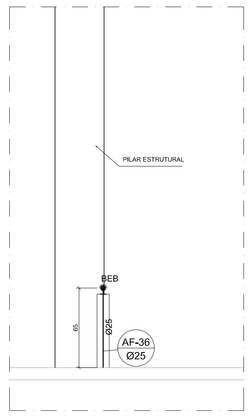

PÁTIO
VISTA V31 - VER DETALHE
ESCALA: 1:25

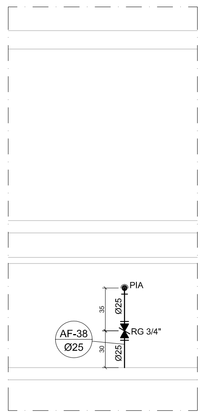

CRECHE III
VISTA V24-e
ESCALA: 1:25

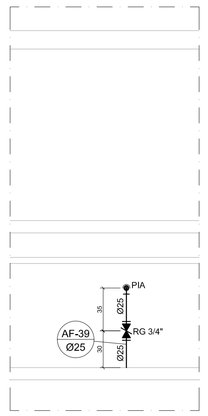

CRECHE III
VISTA V24-f
ESCALA: 1:25

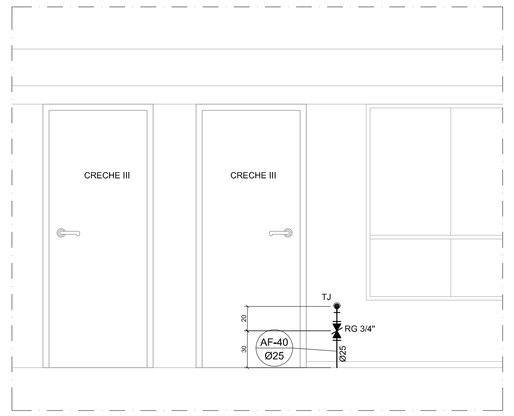

CRECHE III
VISTA V33
ESCALA: 1:25

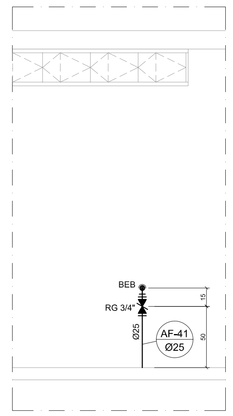

MULTIUSO
VISTA V34
ESCALA: 1:25

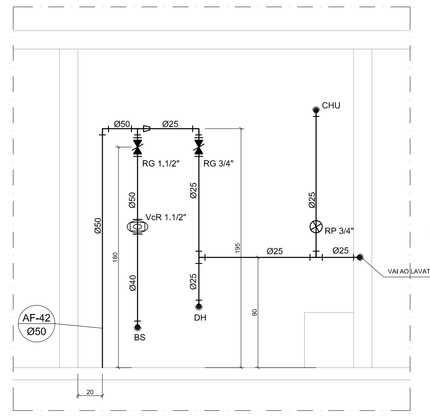

MULTIUSO
VISTA V10a
ESCALA: 1:25

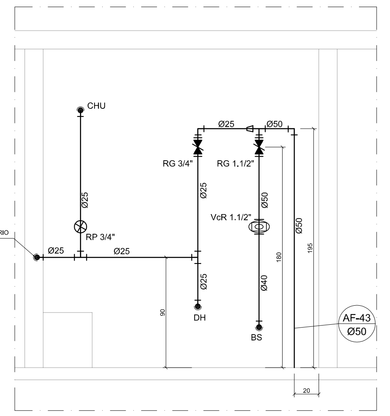

MULTIUSO
VISTA V10b
ESCALA: 1:25

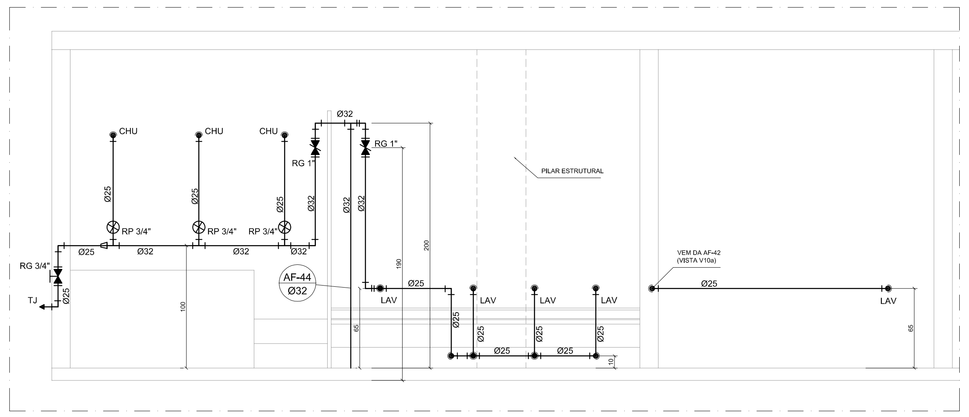

MULTIUSO
VISTA V9-a - VER DETALHE
ESCALA: 1:25

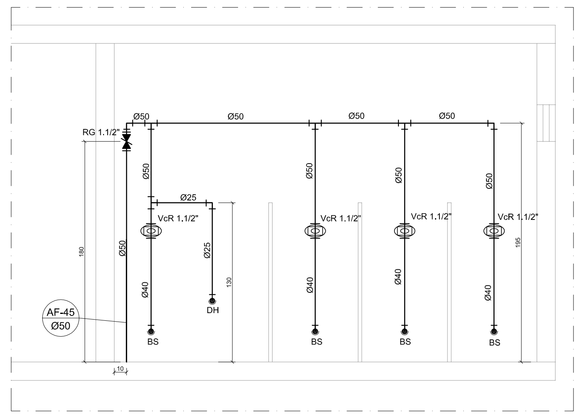

MULTIUSO
VISTA V9-e
ESCALA: 1:25

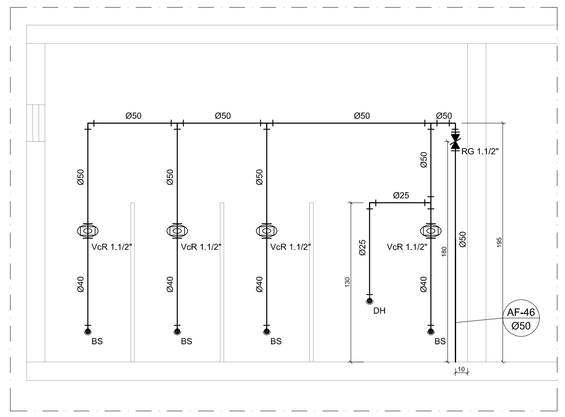

MULTIUSO
VISTA V8-b
ESCALA: 1:25

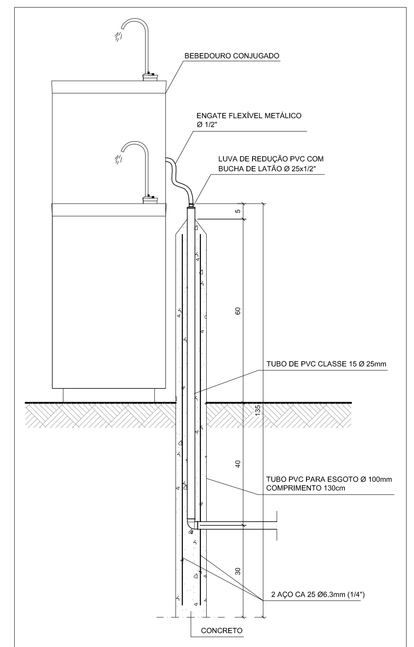

DETALHE DA VISTA V31
ESCALA: 1:10

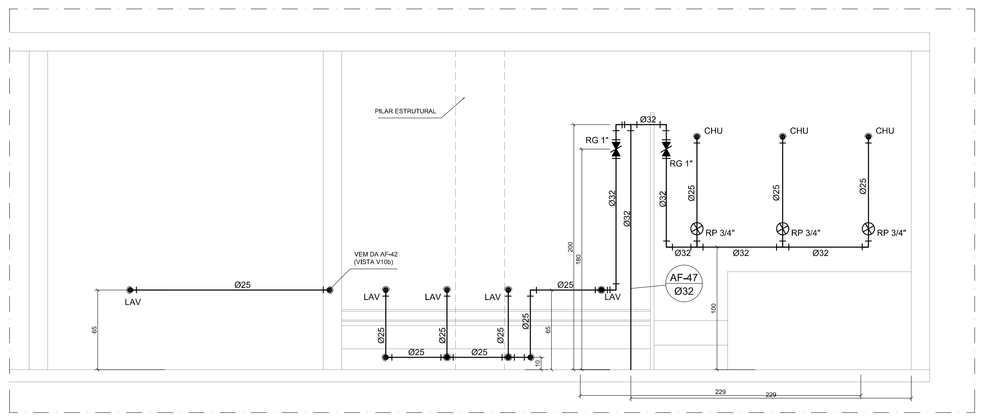

MULTIUSO
VISTA V9-b
ESCALA: 1:25

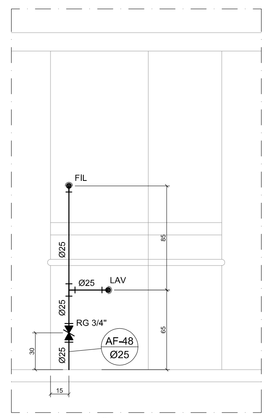

ADMINISTRAÇÃO
VISTA V21
ESCALA: 1:25

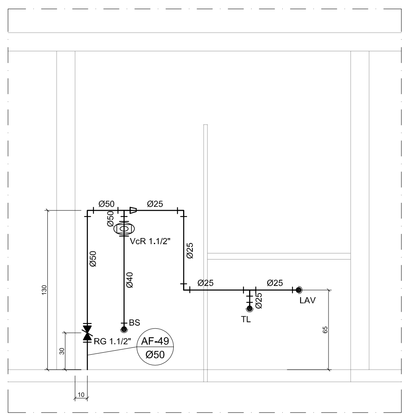

ADMINISTRAÇÃO
VISTA V11-a
ESCALA: 1:25

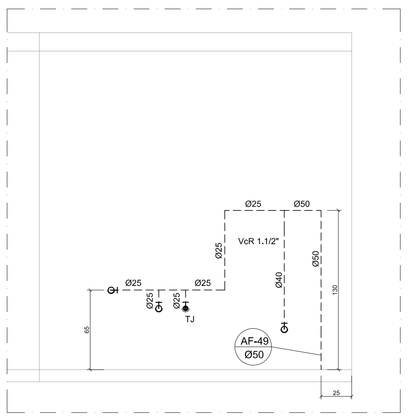

ADMINISTRAÇÃO
VISTA V12-c
ESCALA: 1:25

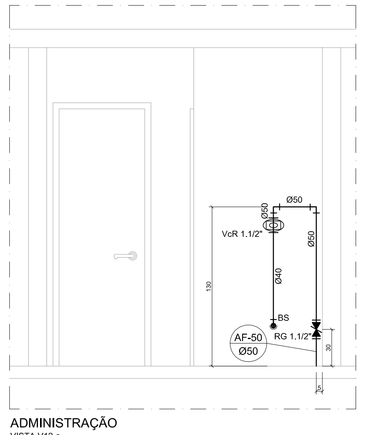

ADMINISTRAÇÃO
VISTA V12-a
ESCALA: 1:25

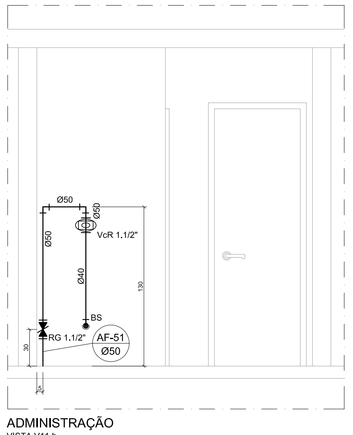

ADMINISTRAÇÃO
VISTA V11-b
ESCALA: 1:25

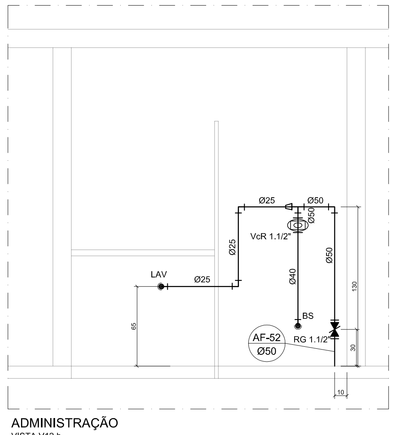

ADMINISTRAÇÃO
VISTA V12-b
ESCALA: 1:25

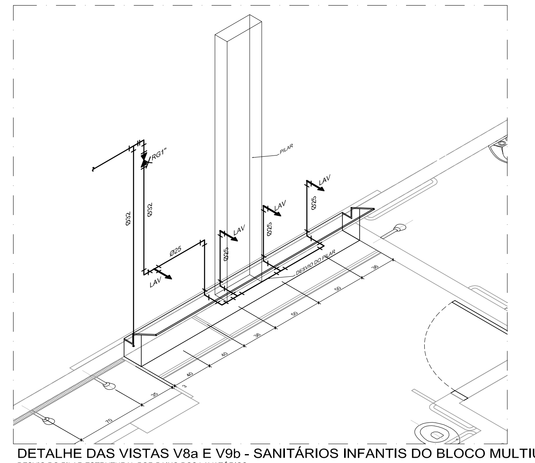

DETALHE DAS VISTAS V8a E V9b - SANITÁRIOS INFANTIS DO BLOCO MULTIUSO
DESVIO DO PILAR ESTRUTURAL POR BAIXO DOS LAVATÓRIOS
ESCALA 1:25

LEGENDA

	- REGISTRO DE PRESSÃO - RP
	- REGISTRO DE GAVETA - RG
	- CONEXÕES
	- PONTO DE ÁGUA
VR	- VÁLVULA DE DESCARGA COM REGISTRO INTEGRADO - VcR Ø1,1/2"
AF Ø	- INDICAÇÃO DE COLUNA DE ÁGUA FRIA - AF
	- TUBULAÇÃO DE PVC RÍGIDO SOLDÁVEL CLASSE 15
1 Ø	- TUBULAÇÃO QUE SOBE
1 Ø	- TUBULAÇÃO QUE DESCE
BAN	- BANHEIRA - Ø1/2"
BEB	- BEBEDOURO - Ø1/2"
BS	- BACIA SANITÁRIA - Ø40mm
CHU	- CHUVEIRO - Ø1/2"
DH	- DUCHA HIGIÊNICA - Ø1/2"
FIL	- FILTRO - Ø1/2"
LAV	- LAVATÓRIO - Ø1/2"
MLR	- MÁQUINA DE LAVAR ROUPAS - Ø3/4"
PIA	- PIA - Ø3/4"
TAN	- TANQUE - Ø3/4"
TL	- TORNEIRA DE LAVAGEM - Ø1/2"
TJ	- TORNEIRA DE JARDIM - Ø1/2"
AP	- ÁGUA PLUVIAL

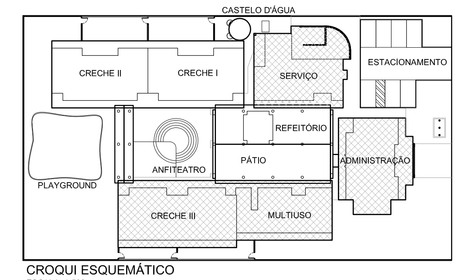

CROQUI ESQUEMÁTICO
ESCALA: 1:500

NOTAS:

1. AS TUBULAÇÕES E CONEXÕES DE ÁGUA FRIA SERÃO EM PVC RÍGIDO SOLDÁVEL CLASSE 15, TIPO TIGRE, AMANCO OU EQUIVALENTE;

2. AS VÁLVULAS DE DESCARGA DAS BACIAS SANITÁRIAS DEVERÃO SER DE TEMPO DE FECHAMENTO LENTO, TIPO DOCOL, DECA OU EQUIVALENTE;

3. TODOS OS REGISTROS DE GAVETA E DE PRESSÃO DEVERÃO SER METÁLICOS, TIPO DOCOL, DECA OU EQUIVALENTE;

4. A ALTURA DOS PONTOS DE UTILIZAÇÃO DE ÁGUA ESTÁ PADRONIZADA POR PRÉDIO E INDICADA EM TABELAS NESTE PROJETO, AS DEMAIS ALTURAS REFERENTES AOS REGISTROS E TUBULAÇÕES ESTÃO COTADAS NOS DESENHOS;

5. NOS SANITÁRIOS INFANTIS DO BLOCO MULTIUSO HAVERÁ NECESSIDADE DE A INSTALAÇÃO DE ÁGUA FRIA DESVIAR DE PILARES ESTRUTURAIS, ESSE DESVIO DEVERÁ SER FEITO CONFORME INDICAÇÃO EM DETALHE NESTE PROJETO, EMBUTIDO NA ALVENARIA DOS LAVATÓRIOS COLETIVOS EXISTENTES NESSES SANITÁRIOS.

ALTURA DOS PONTOS DE UTILIZAÇÃO - SERVIÇOS

APARELHO	ALTURA*(m)
Lavatório Coletivo Adulto	1,05
Lavatório Individual	0,65
Chuveiro - CHU	2,10
Registro de pressão - RP	1,15
Bacia Sanitária - BS	0,33
Válvula de Descarga - VcR	1,15
Torneira de Lavagem - TL	0,50
Bebedouro - BEB	0,65
Torneira de Mesa (Pia)	0,65
Torneira de Parede (Pia)	1,10
Tanque - TAN	1,10
Torneira de Jardim - TJ	0,50
Máquina de Lavar Roupa - MLR	0,80
Filtro -FL	1,50

* Referência: Piso acabado

ALTURA DOS PONTOS DE UTILIZAÇÃO - ADMINISTRAÇÃO

APARELHO	ALTURA*(m)
Lavatório Individual	0,65
Bacia Sanitária - BS	0,33
Válvula de Descarga - VcR	1,15
Torneira de Lavagem - TL	0,50
Torneira de Jardim - TJ	0,50
Filtro -FL	1,50

* Referência: Piso acabado

ALTURA DOS PONTOS DE UTILIZAÇÃO - CRECHE III

APARELHO	ALTURA*(m)
Lavatório Individual	0,65
Bebedouro - BEB	0,65
Torneira de Jardim - TJ	0,50
Torneira de Mesa (Pia)	0,65

* Referência: Piso acabado

ALTURA DOS PONTOS DE UTILIZAÇÃO - MULTIUSO

APARELHO	ALTURA*(m)
Lavatório Individual	0,65
Lavatório Coletivo Infantil	0,65
Chuveiro - CHU - Infantil	1,90
Chuveiro - CHU - PNE	2,10
Registro de pressão - RP	1,15
Bacia Sanitária Infantil - BS	0,25
Bacia Sanitária Adulto - BS	0,33
Válvula de Descarga - VcR Infantil	1,07
Válvula Descarga - VcR Adulto	1,15
Bebedouro - BEB	0,65
Torneira de Jardim - TJ	0,50
Ducha Higiênica- DH	0,50

* Referência: Piso acabado

ESCALA DE PLOTAGEM 1:0,5

COD.COR	PENA	Esp.
1.	7	0,13
2.	7	0,18
3.	7	0,30
4.	7	0,35
5.	7	0,40
6.	7	0,60
7.	7	0,80
8.	8	0,20
9.	9	0,20
10.	10	0,10
11.	252	0,20
30.	7	0,10
31.	7	0,10
42.	7	0,25
51.	7	0,25
60.	7	0,20
61.	252	0,20
62.	7	0,20
63.	7	0,20
150.	7	0,15
151.	7	0,15
154.	7	0,15
156.	7	0,25
162.	7	0,25

BRASIL UM PAÍS DE TODOS — GOVERNO FEDERAL
Ministério da Educação
FNDE Fundo Nacional de Desenvolvimento da Educação

PROINFÂNCIA – ESPAÇO EDUCATIVO INFANTIL

ENDEREÇO:

MUNICÍPIO – UF:

PROPRIETÁRIO: FUNDO NACIONAL DE DESENVOLVIMENTO DA EDUCAÇÃO - FNDE

AUTORES DO PROJETO: ERICA RAMALHO DE OLIVEIRA - CREA: 14.007/D-DF; LUCAS ZACARIAS DE AZEVEDO - CREA: 13.469/D-RJ

RESPONSÁVEL TÉCNICO:

PROPRIETÁRIO

AUTOR DO PROJETO — CREA-AP-1-CREA14.007/D-"DF"

AUTOR DO PROJETO — CREA-AP-2-CREA13.469/D-RJ

RESP. TÉCNICO — CREA

DLF'O | CREA | RA

PROJETO TIPO B

INSTALAÇÕES DE ÁGUA FRIA

COORDENAÇÃO COEST - Coordenação Geral de Infra-estrutura

PAVIMENTO TÉRREO - VISTA DOS BLOCOS
CRECHE III, MULTIUSO, ADMINISTRAÇÃO E SERVIÇO
COLUNAS DE DISTRIBUIÇÃO AF-S9 A AF-52

AF

DESENHO | REVISÃO R.01 JUL/2008 | ESCALA INDICADA | DATA EMISSÃO 13/03/2008 | PRANCHA 04/04