




CORTE B-B
SALA DE INFORMÁTICA, LOCAÇÃO DE EQUIPAMENTO
ESCALA: 1:20

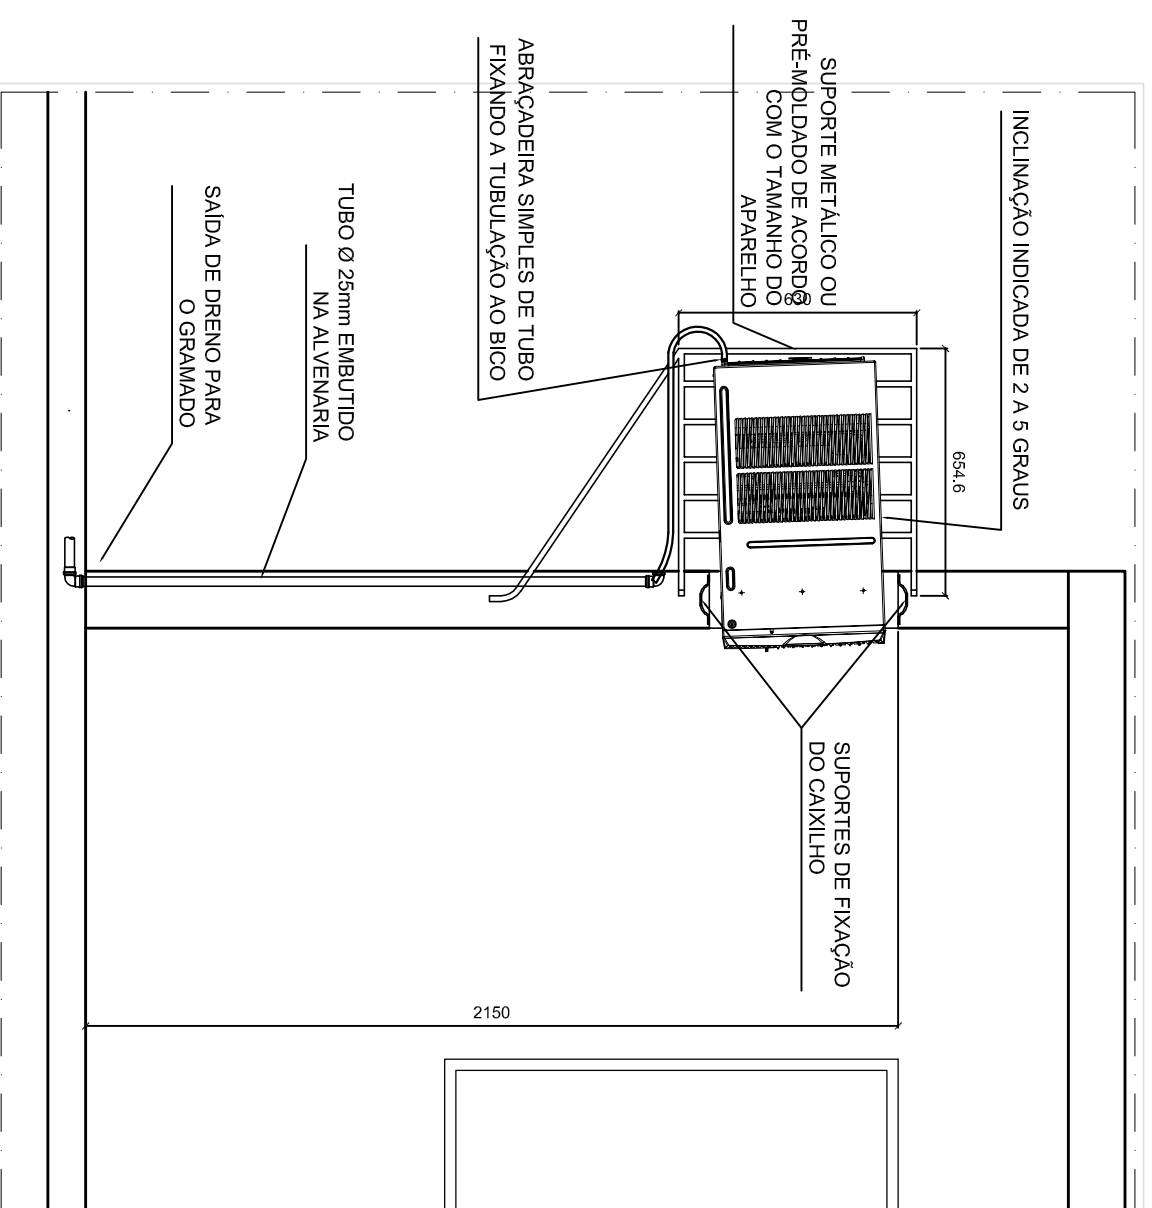


CORTE C-C
SALA DE REUNIÃO DE PROFESSORES, LOCAÇÃO DE EQUIPAMENTO
ESCALA: 1:20

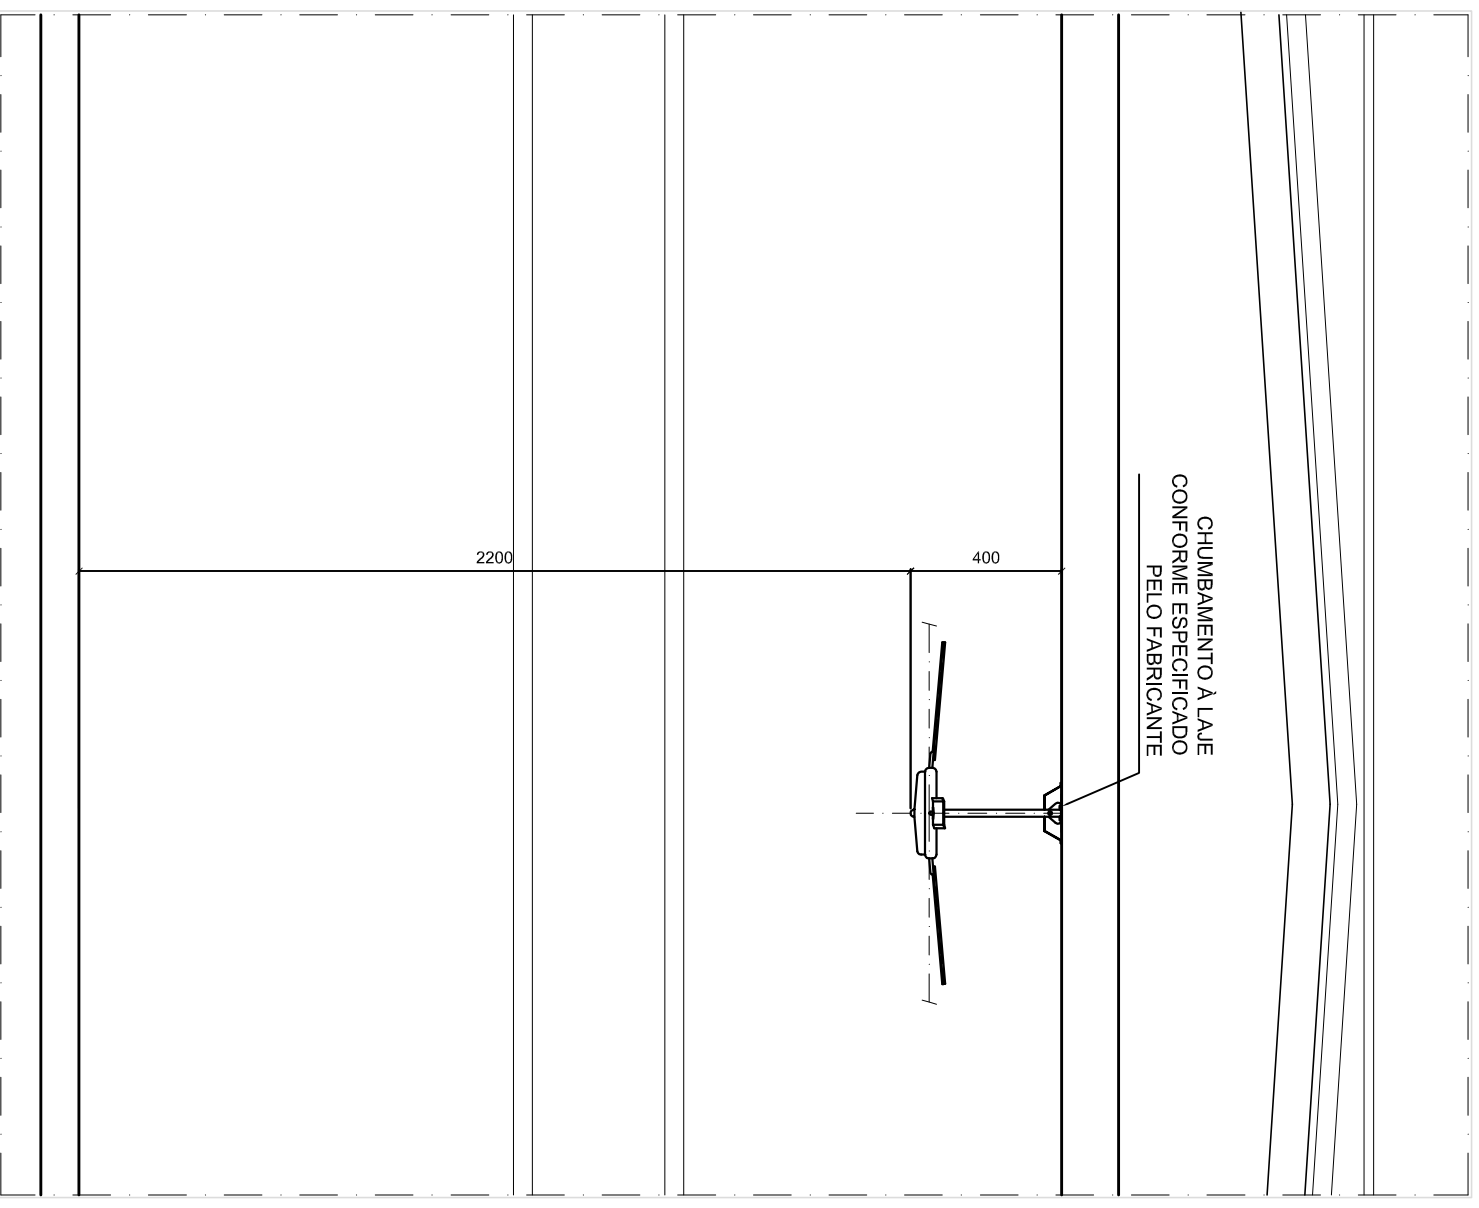

CORTE A-A
VENTILADOR DE TETO
ESCALA: 1:20

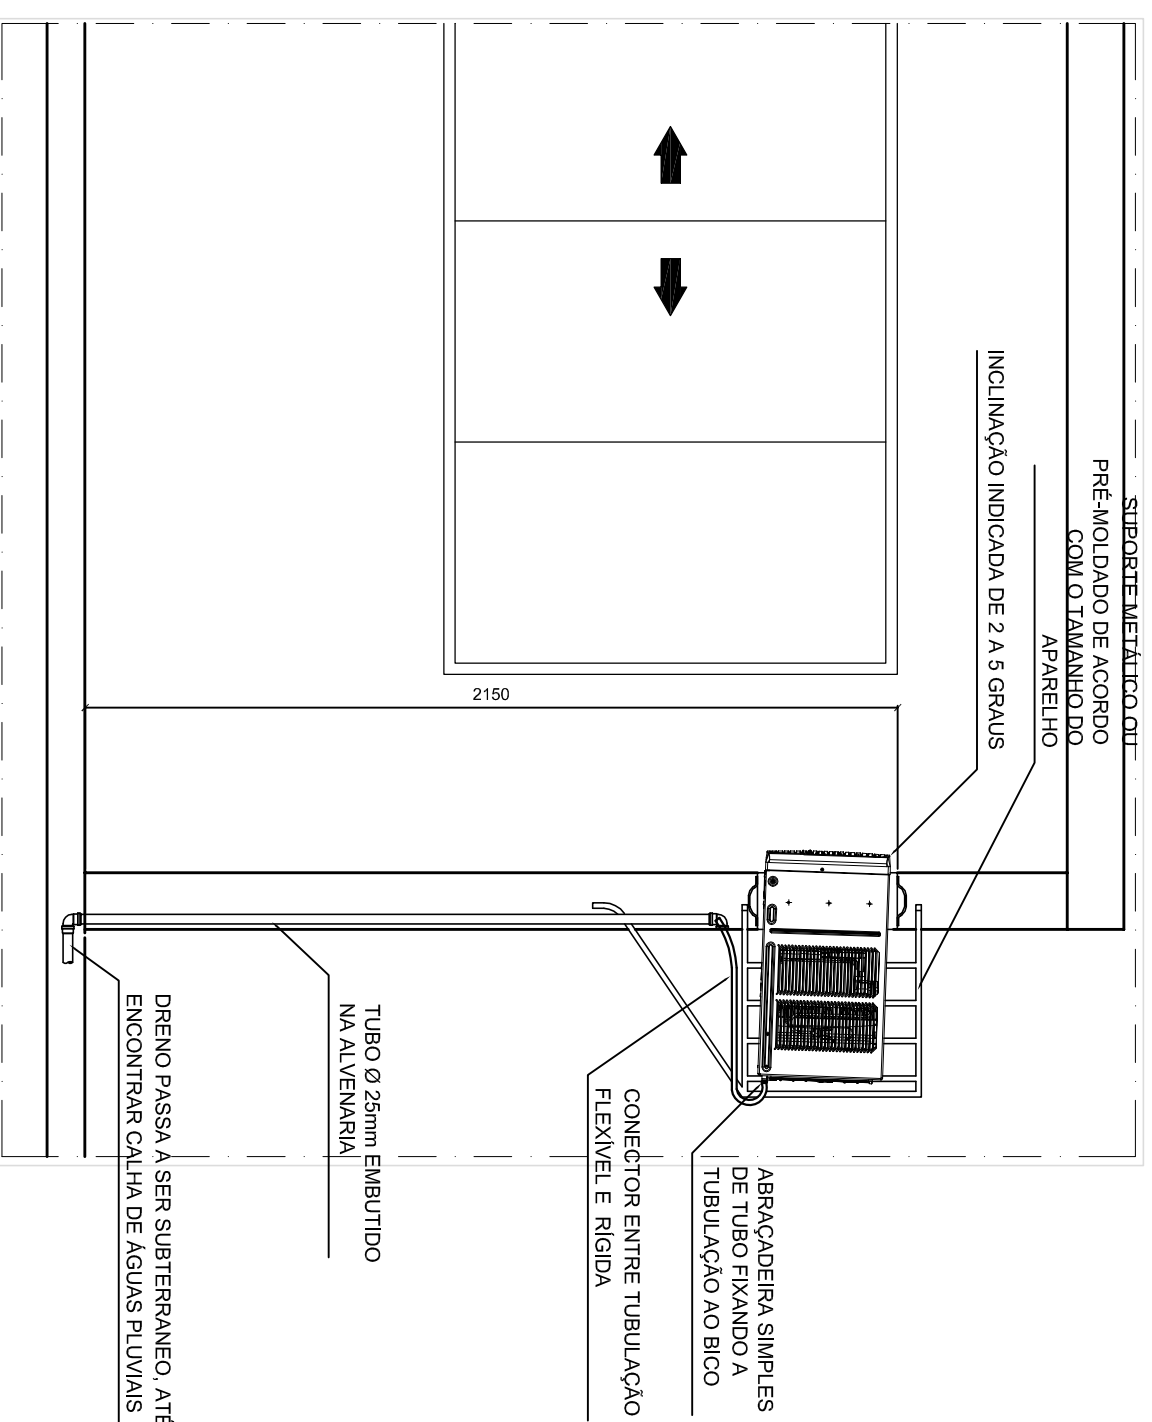

CORTE D-D
SALA DE DIRETORIA, LOCAÇÃO DE EQUIPAMENTO
ESCALA: 1:20

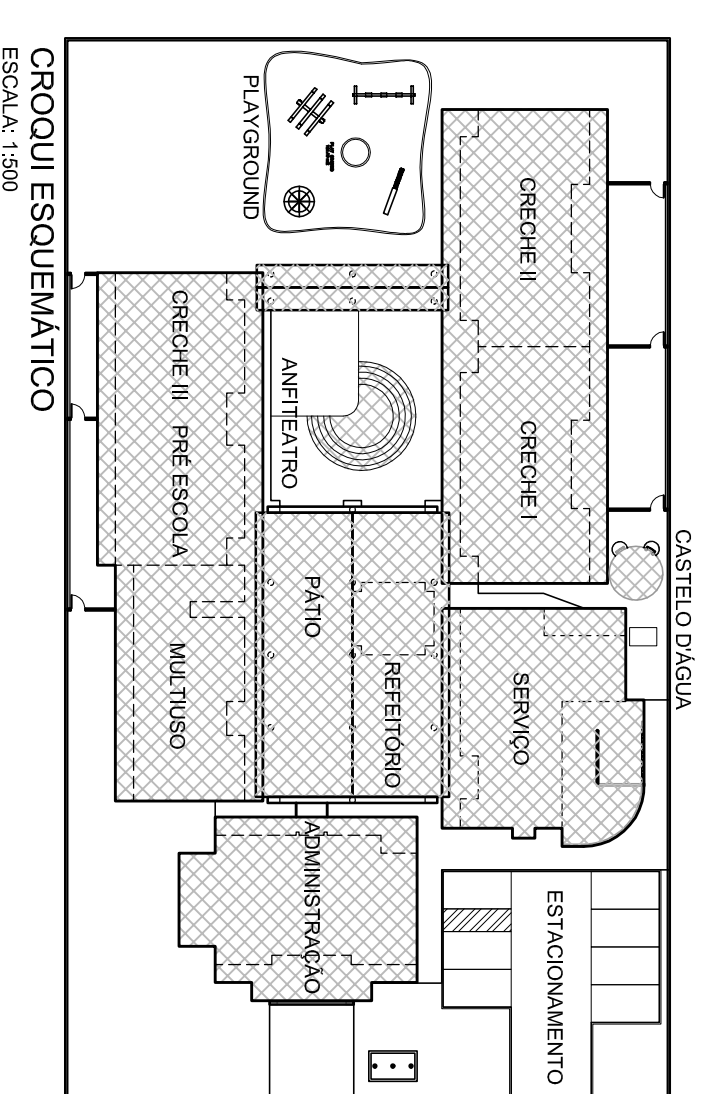

CROQUI ESQUEMÁTICO
ESCALA: 1:500



Ministério
da Educação



PROINFÂNCIA – ESPAÇO EDUCATIVO INFANTIL

ENDEREÇO:

MUNICÍPIO – UF:

PROPRIETÁRIO: FUNDO NACIONAL DE DESENVOLVIMENTO DA EDUCAÇÃO - FNDE

AUTORES DO PROJETO : JOÃO MANOEL DIAS PIMENTA - CREA: 1.983.108.267/D-RJ

RESPONSÁVEL TÉCNICO:

PROPRIETÁRIO

AUTOR DO PROJETO CREA-AP-1-CREA1.993.108.267/D-RJ

AUTOR DO PROJETO CREA-AP-2-CREA-

RESP. TÉCNICO CREA

DLFO

CREA

RA

PROJETO TIPO B		PRANCHA	
AR CONDICIONADO		02/02	
DETALHES - VENTILAÇÃO E CLIMATIZAÇÃO (COTAS EM MILÍMETROS)		AC	
COORDENAÇÃO CGEST - Coordenação Geral de Infra-estrutura	REVISÃO R.01 JUL/2008	ESCALA 1:20 DATA EMISSÃO 13/03/2008	

ESCALA DE PROTEÇÃO 1:0,1			
CODICOR PERNA Esp.			
1	7	0,13	
2	7	0,13	
3	7	0,30	
4	7	0,35	
5	7	0,40	
6	7	0,40	
7	7	0,15	
8	8	0,40	
9	10	0,40	
10	10	0,40	
11	252	0,20	
12	7	0,25	
13	7	0,25	
14	7	0,15	
15	7	0,15	
16	7	0,15	
17	7	0,15	
18	7	0,25	
19	7	0,25	
