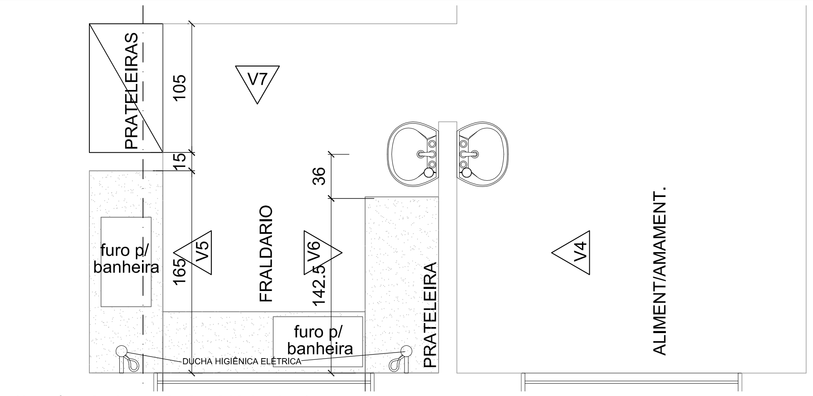

VISTA - ÁREAS MOLHADAS DO BLOCO CRECHE I
ESCALA: 1:25

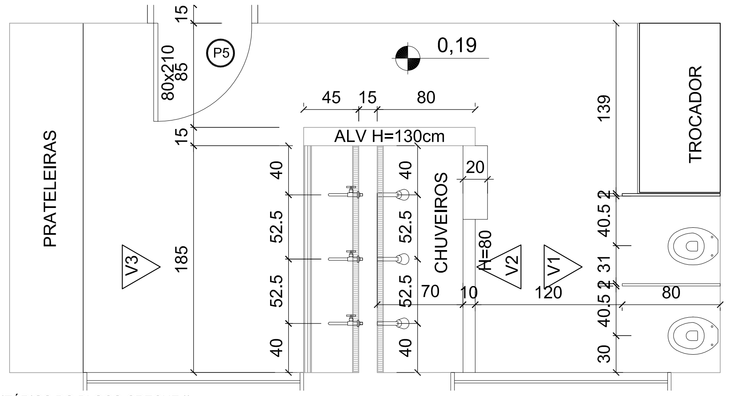

VISTA - SANITÁRIOS DO BLOCO CRECHE II
ESCALA: 1:25

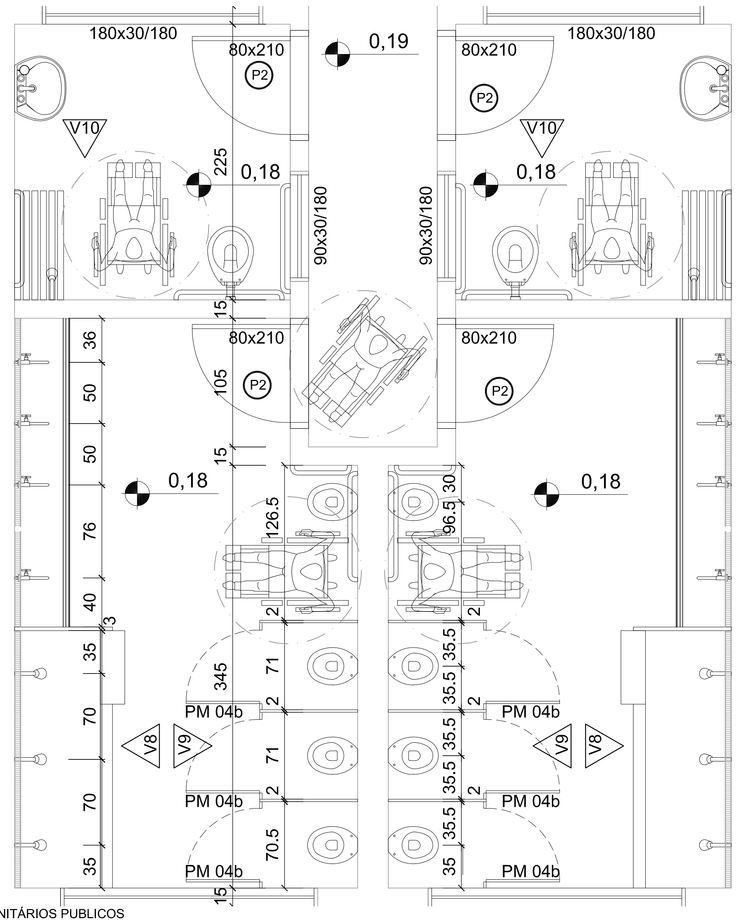

VISTA - SANITÁRIOS PUBLICOS
ESCALA: 1:25

ESCALA DE PLOTAGEM 1:0,1

COD.COR	PENA	Esp.
1,	7	0,13
2,	7	0,30
3,	7	0,00
4,	7	0,35
5,	7	0,40
6,	7	0,60
7,	7	0,80
8,	8	0,20
9,	9	0,20
10,	10	0,10
11,	252	0,20
20,	7	0,10
21,	7	0,15
42,	7	0,25
51,	7	0,25
61,	7	0,20
61,1	252	0,20
62,	7	0,20
63,	7	0,20
130,	7	0,15
131,	7	0,15
154,	7	0,15
156,	7	0,25
162,	7	0,25

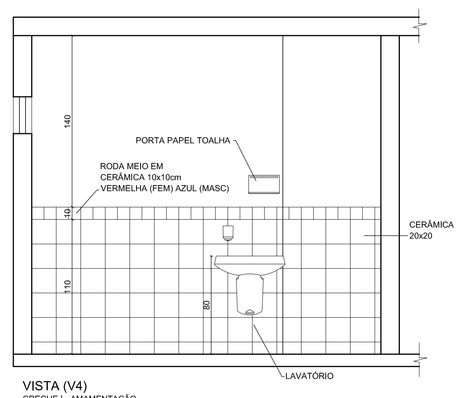

VISTA (V4)
CRECHE I - AMAMENTAÇÃO
ESCALA: 1:25

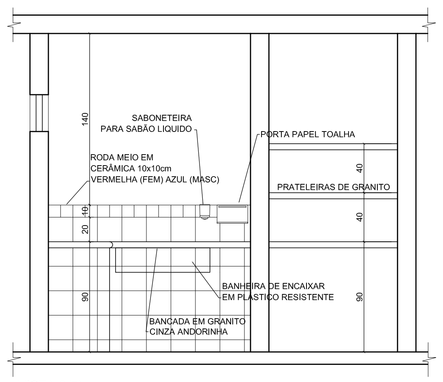

VISTA (V5)
ESCALA: 1:25

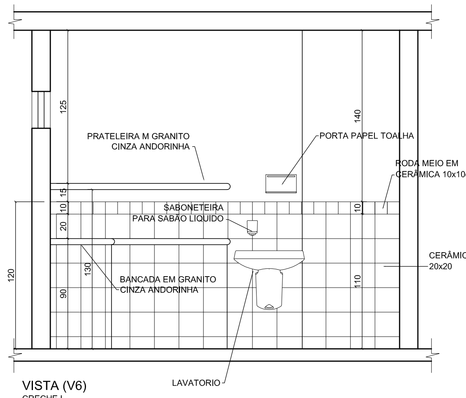

VISTA (V6)
CRECHE I
ESCALA: 1:25

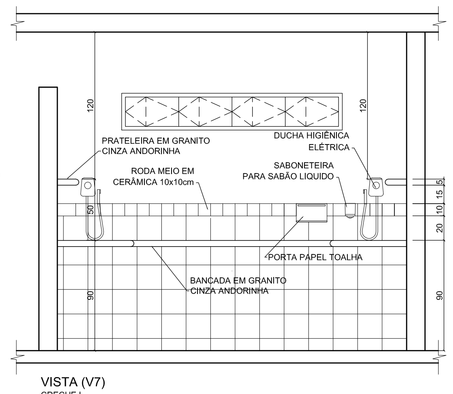

VISTA (V7)
CRECHE I
ESCALA: 1:25

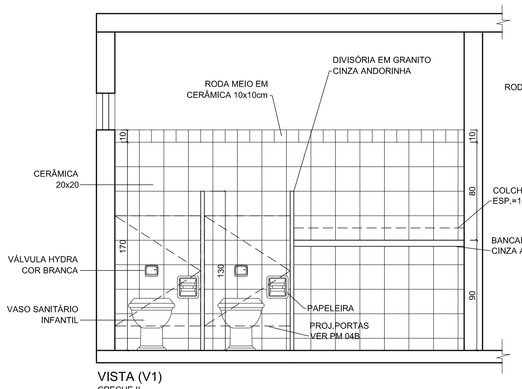

VISTA (V1)
CRECHE II
ESCALA: 1:25

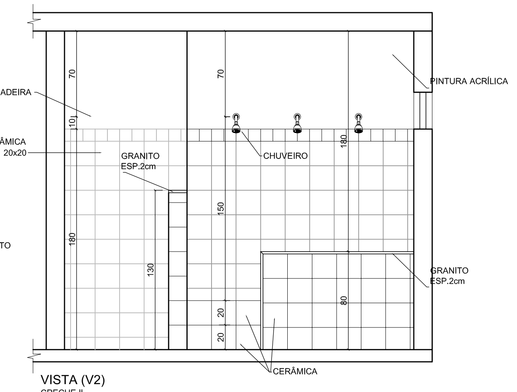

VISTA (V2)
CRECHE II
ESCALA: 1:25

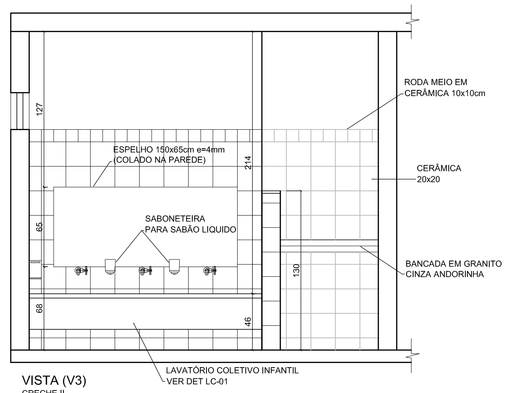

VISTA (V3)
CRECHE II
ESCALA: 1:25

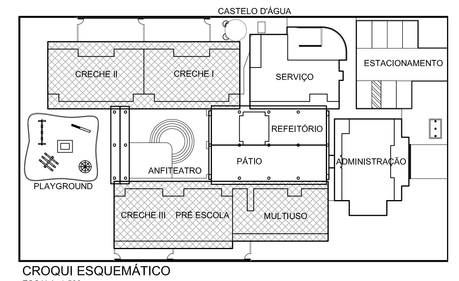

CROQUI ESQUEMÁTICO
ESCALA: 1:500

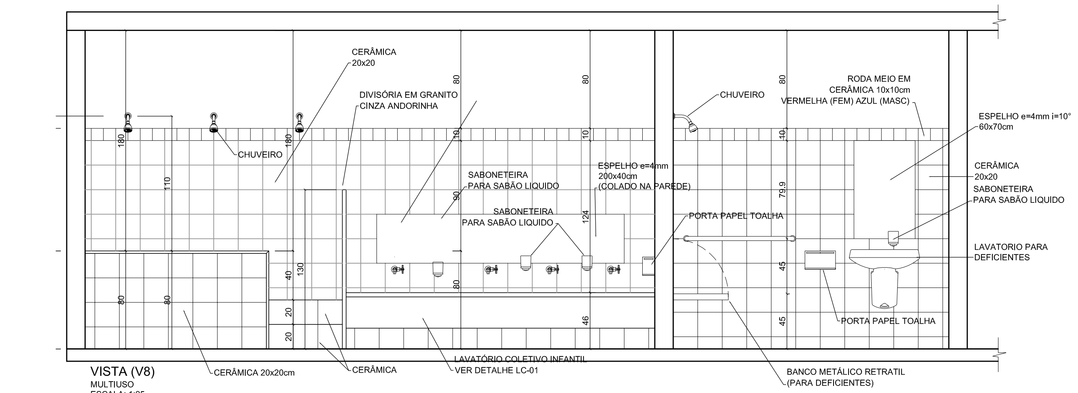

VISTA (V8)
MULTIUSO
ESCALA: 1:25

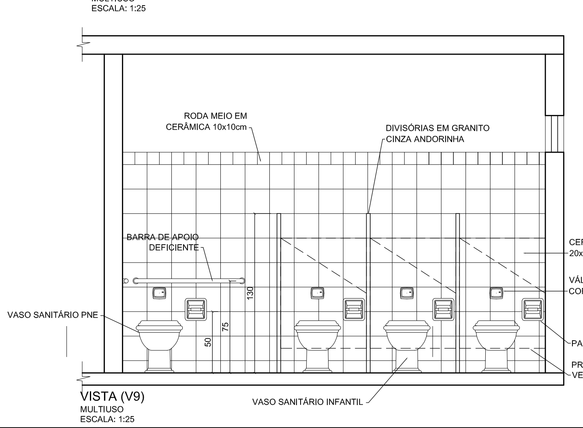

VISTA (V9)
MULTIUSO
ESCALA: 1:25

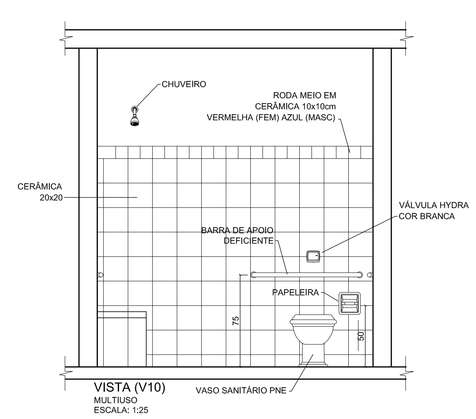

VISTA (V10)
MULTIUSO
ESCALA: 1:25

ESPECIFICAÇÕES - LOUÇAS E METAIS
LOUÇAS COR REF. DECA-BRANCO GELO GE-017
METAIS CROMADOS

1,0 BANHEIROS

1,1 - PORTADORES DE NECESSIDADES ESPECIAIS:
1,1,1 - BACIA SANITÁRIA BRANCA, LINHA - VOGUE PLUS, COM ABERTURA FRONTAL, REF P51 - DECA;
1,1,2 - LAVATÓRIO COM COLUNA SUSPENSA, BRANCO, LINHA VOGUE PLUS, REF, L51- +CS 1-V -DECA;
1,1,3 - DUCHA CARDAL CLÁSSICA, BRANCA, LINHA - ALASKA, COM DESVIADOR, DECA;
1,1,4 - DUCHA HIGIÊNICA, LINHA - IZY
1,1,5 - TORNEIRA DE MESA, BICA ALTA, LINHA - IZY, REF, C37-1105-DECA;
1,1,6 - VÁLVULA DE DESCARGA DN 40, LINHA HYDRA DUO, REF, C114-2545 - DECA;
1,3,2 - ASSENTO PARA BACIA COM ABERTURA FRONTAL DECA P-51

1,2 - BANHEIROS INFANTIS (BLOCO CRECHE I & II)
1,2,1 - BACIA SANITÁRIA, BRANCA, LINHA INFANTIL, CELITE;
1,2,2 - ASSENTO, BRANCO, LINHA INFANTIL, CELITE;
1,2,4 - DUCHA CARDAL CLÁSSICA, LINHA ALASKA, COM DESVIADOR;
1,2,5 - TORNEIRA DE PAREDE, LINHA IZY, REF, C37-1178;
1,2,6 - VÁLVULA DE DESCARGA DN 40, LINHA HYDRA DUO, REF, C114-2545 - DECA,

1,3 - BANHEIROS DE USO COLETIVO (BLOCO MULTIUSO)
1,3,1 - BACIA SANITÁRIA, BRANCA, LINHA - VOGUE PLUS, REF, P5 - DECA;
1,3,2 - ASSENTO, BRANCO, LINHA VOGUE PLUS, REF, AP50 -DECA;
1,3,3 - CHUVEIRO LORENZETTI, CROMADO, LINHA TRADIÇÃO;
1,3,4 - TORNEIRA DE PAREDE, LINHA IZY, REF, C37-1178 - DECA;
1,3,5 - VÁLVULA DE DESCARGA DN 40, LINHA HYDRA DUO, REF, C114-2545 - DECA,

1,4 - BANHEIROS (BLOCO ADMINISTRATIVO)
1,4,1 - BACIA SANITÁRIA, BRANCA, LINHA - VOGUE PLUS, REF, P5 - DECA;
1,4,2 - TORNEIRA DE PAREDE, LINHA IZY, REF, C37-1178 - DECA;
1,4,3 - CUBA OVAL DE EMBUTIR, BRANCA, REF, L37- DECA;
1,4,4 - VÁLVULA DE DESCARGA DN 40, LINHA HYDRA DUO, REF, C114-2545 - DECA,

1,5 - BANHEIROS DE SERVIÇO (BLOCO DE SERVIÇO)
1,5,1 - BACIA SANITÁRIA, BRANCA, LINHA - VOGUE PLUS, REF, P5 - DECA;
1,5,2 - ASSENTO, BRANCO, LINHA VOGUE PLUS, REF, AP50 -DECA;
1,5,3 - CHUVEIRO LORENZETTI, CROMADO, LINHA TRADIÇÃO;
1,5,4 - TORNEIRA DE PAREDE, LINHA IZY, REF, C37-1178 - DECA;
1,5,5 - VÁLVULA DE DESCARGA DN 40, LINHA HYDRA DUO, REF, C114-2545 - DECA,

1,6 - COZINHA E LACTÁRIO

1,6,1 - CUBA REDONDA DE EMBUTIR,REF, L41 - DECA;
1,6,2 - TORNEIRA DE PAREDE, LINHA - IZY, REF, C37-1168 - DECA (BANCADAS DE PREPARO DE CARNES E VERDURAS);
1,6,3 - TORNEIRA DE BANCADA, LINHA - IZY, REF, C37-1167 - DECA (BANCADAS DE PREPARO DE SUCOS);
1,6,4 - TORNEIRA ELÉTRICA, LINHA VERSÁTIL, LORENZETTI (5,500W);
1,6,5 - CUBA INOX. TRAMONTINAREF, 94024, 56x34x17cm (BANCADA DE PREPARO DAS CARNES, LAVAGEM DE PRATOS E SALAS DE ATIVIDADES);
1,6,6 - CUBA INOX, TRAMONTINA REF.94020, 40x34x17cm (LACTÁRIO,BANCADAS DE PREPARO DE VERDURAS, SUCOS);
1,6,7 - CUBA INOX, TECNOCUBA, REF, 304, 62,5x50,5x30cm (PRÉ LAVAGEM DE HORTALIÇAS E DE PANELÕES,

1,7 - METAIS E LOUÇAS - USO EXTERNO E GERAL

1,7,1 - TORNEIRA DE PAREDE, LINHA IZY, REF, C37-1152-DECA (TANQUES);
1,7,2 - TORNEIRA DE PAREDE, LINHA IZY, REF, C37-1153-DECA (JARDINS E SOLÁRIOS);
1,7,3 - TORNEIRA DE MESA, LINHA IZY, REF, C37-1167-DECA (SALAS CRECHE I , II E III);
1,7,4 - ACABAMENTO DE REGISTRO, LINHA IZY, REF, C37-DECA;
1,7,5 - TANQUE DUPLO, TRAMONTINA, REF, 94406, COM MAXICUBA, ACABAMENTO BRILHO,2 E
1,7,6 - PAPELEIRA COM ROLETE PLÁSTICO, REF, A480 - DECA,

Ministério da Educação

FNDE Fundo Nacional de Desenvolvimento da Educação

PROINFÂNCIA – ESPAÇO EDUCATIVO INFANTIL

ENDEREÇO:

MUNICÍPIO – UF:

PROPRIETÁRIO: FUNDO NACIONAL DE DESENVOLVIMENTO DA EDUCAÇÃO - FNDE

AUTORES DO PROJETO : IONE NOGOCEKE - CREA 8.738/D-DF
JUANITA NORONHA MAIA CREA: 70.695/D-SP

RESPONSÁVEL TÉCNICO:

PROPRIETÁRIO

AUTOR DO PROJETO — CREA-AP-1-CREA- 8.738/D-DF

AUTOR DO PROJETO — CREA-AP-2-CREA- 70695/D-SP

RESP. TÉCNICO — CREA

DLFO

CREA

RA

PROJETO TIPO B

ARQUITETURA

COORDENAÇÃO
COEST - Coordenação Geral de Infra-estrutura

ÁREAS MOLHADAS
VISTAS
SANITÁRIOS

AR

DESENHO

REVISÃO R.01 JUL/2008

ESCALA 1:50

DATA EMISSÃO 13/03/2008

PRANCHA 09/12