


SEÇÃO TÍPICA

ESC. 1/10

BA-03

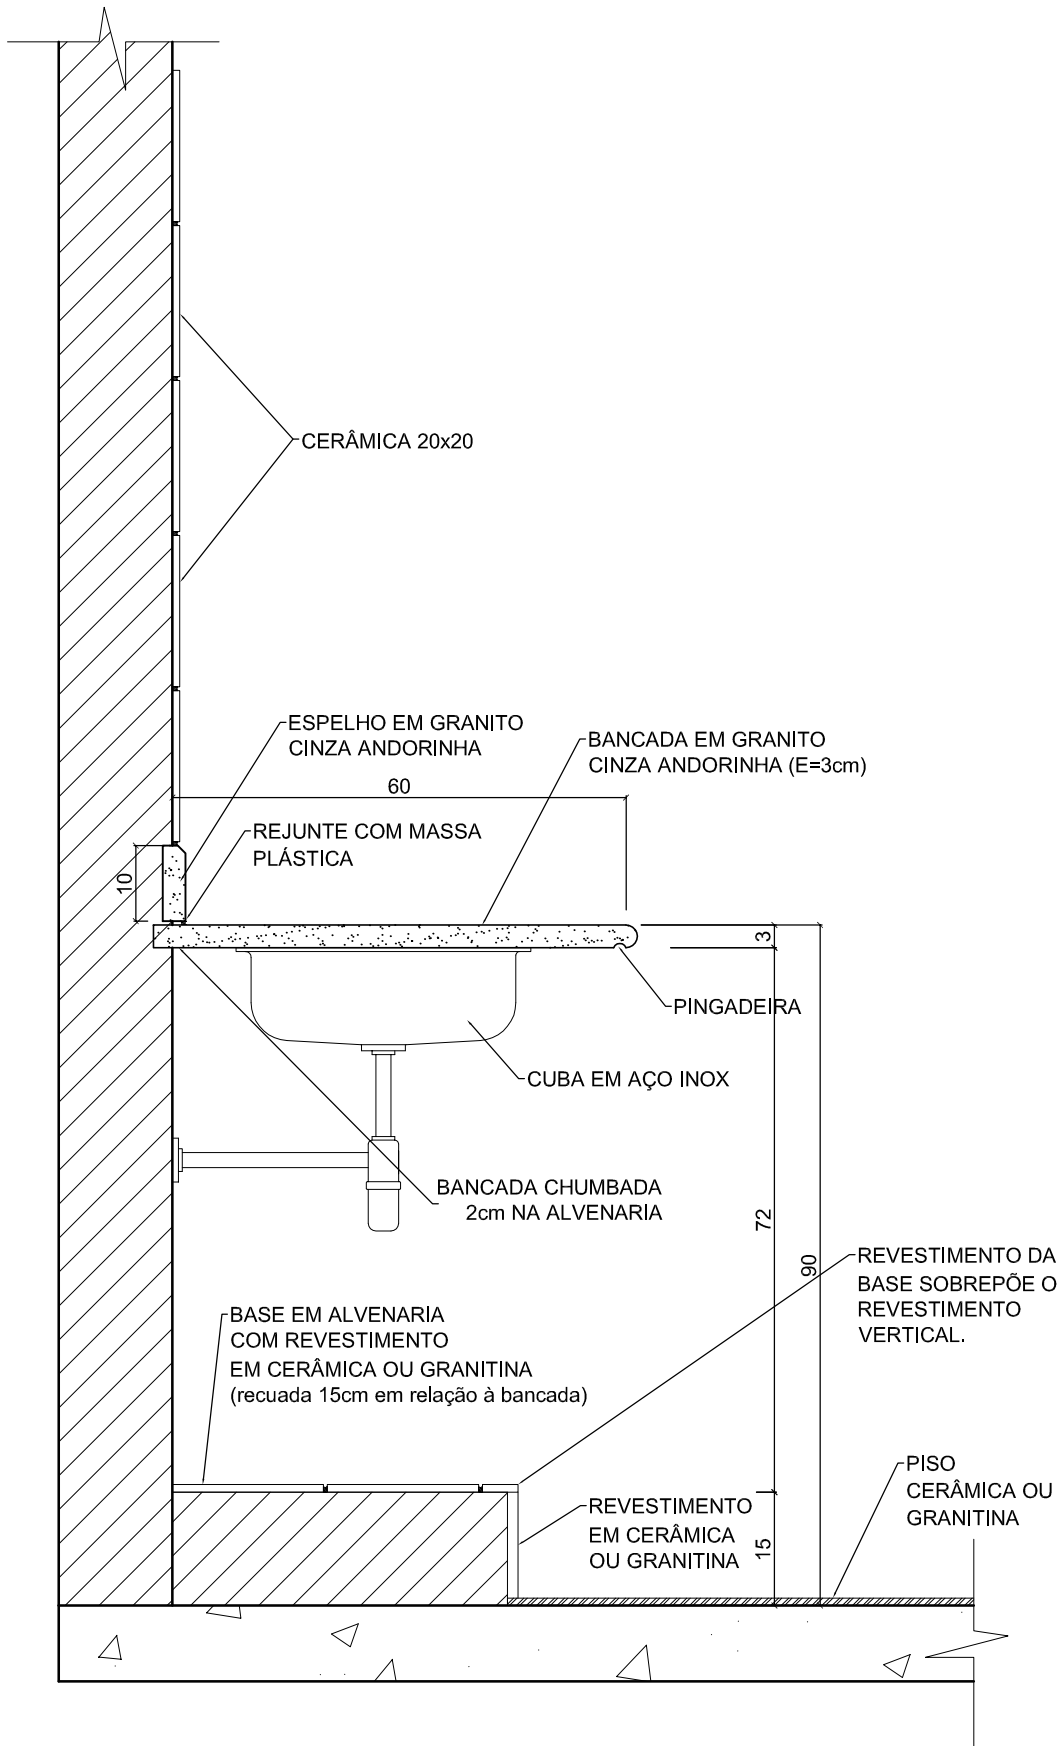

COMPONENTE

BANCADA EM GRANITO PARA COZINHA

PROJETO

PRÓINFANCIA

REVISÕES:

ESCALA: 1:10

FOLHA ÚNICA