

SEÇÃO TÍPICA

ESC. 1/10


BC-04

COMPONENTE

BANCO DE CONCRETO

PROJETO

PRÓINFANCIA

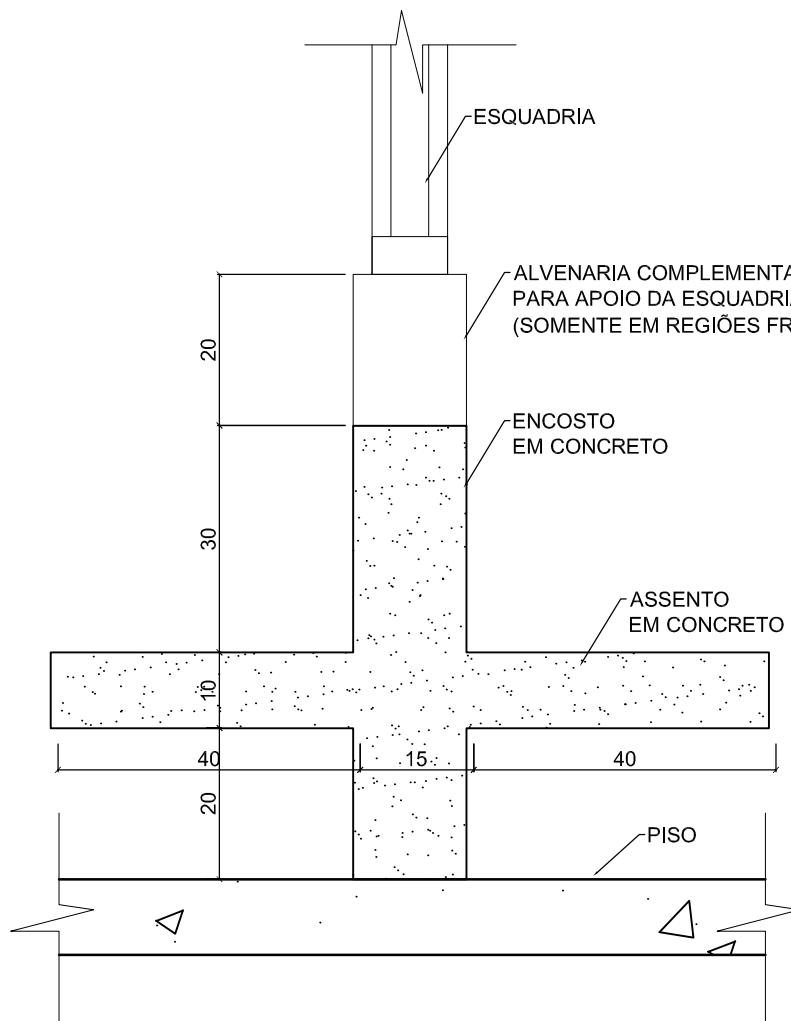

REVISÕES:

R 01 – JUNHO/08

ESCALA: 1:10

FOLHA ÚNICA