

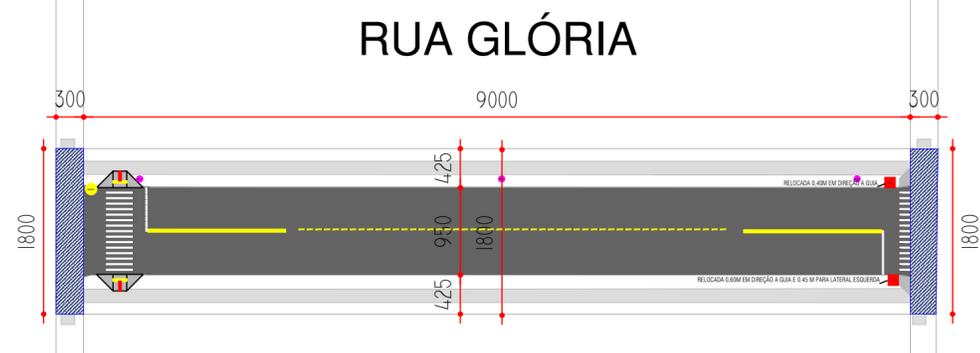



Croqui de Identificação
Escala: 1/500

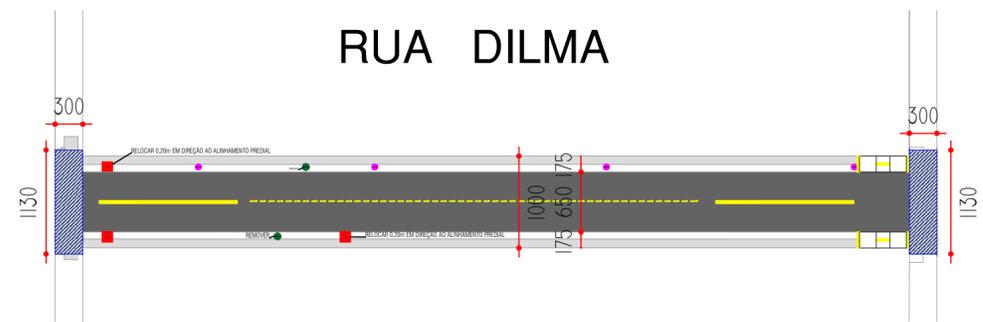

Croqui de Identificação
Escala: 1/500

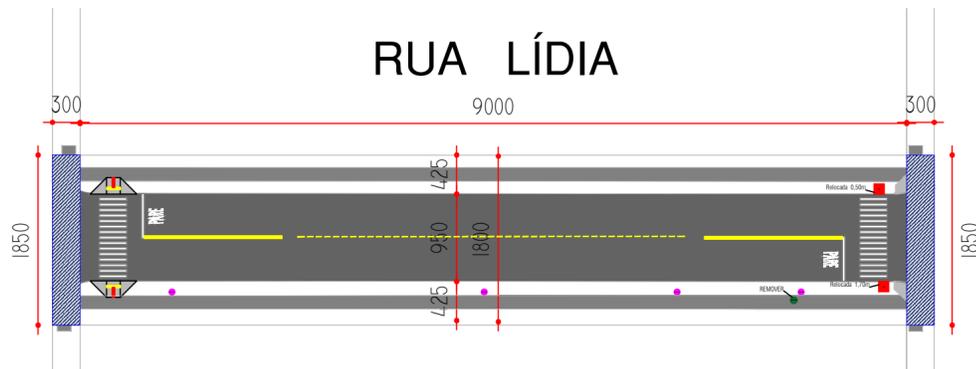


Croqui de Identificação
Escala: 1/500

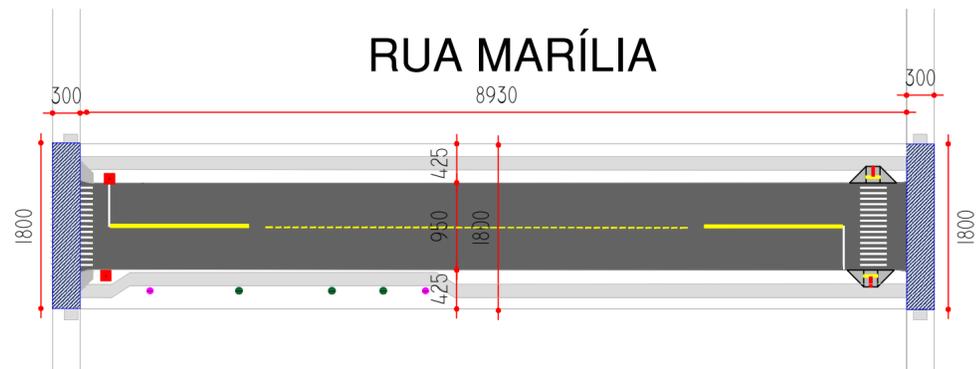

Croqui de Identificação
Escala: 1/500

LEGENDA

-  **PONTOS DE ÁRVORE**
-  **PONTOS COM BOCA DE LOBO**
-  **PONTOS DE ESGOTO**
-  **PONTOS COM POSTES**
-  **CRUZAMENTOS**

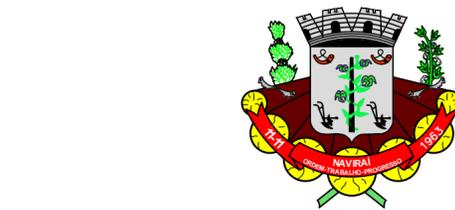


CROQUI DE IDENTIFICAÇÃO

Projeto:
Pavimentação asfáltica, sinalização viária, calçamento e acessibilidade.
Local:
Centro – Ruas: Flórida, Glória, Lídia, Marília e Dilma.
Conteúdo:
Planta – Detalhes – Seção Transversal – Situação
Prefeitura Municipal de Naviraí
cnpj: – 03.155.934/0001–90

áreas:
Total da Pavimentação: 4.338,45 m²
França n° Única Data Março / 2019

PLANTA DE SITUAÇÃO

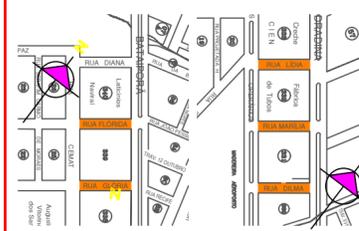

FLAVIO ROBERTO VENDAS TANUS
RESPONSÁVEL TÉCNICO
Eng°Civil - CREA 9432/D-MS

ANA PAULA K. S. ROCHA
GERENTE DE OBRAS
GERÊNCIA DE OBRAS

art: _____ Desenho: **Equipe de Obras**

Aprovação: _____