

**EF-11A**

(SEM TELA)

**EF-11B**

(COM TELA)

COMPONENTE

**JANELA DE FERRO** (ou alumínio em regiões litorâneas)

**PIVOTANTE**

**180x30/180**

**FECHAMENTO:**  
vidro liso 4mm  
SANITÁRIOS PNE/  
BANH. CRECHE II :  
vidro martelado 4mm

PROJETO

**PRÓINFÂNCIA**

APLICAÇÃO (h=180cm)

Creche I

Creche II

Sanitários PNE



Cozinha

Banheiro Creche II

TOTAL – 15 unidades

ESCALA: INDICADA

FOLHA ÚNICA

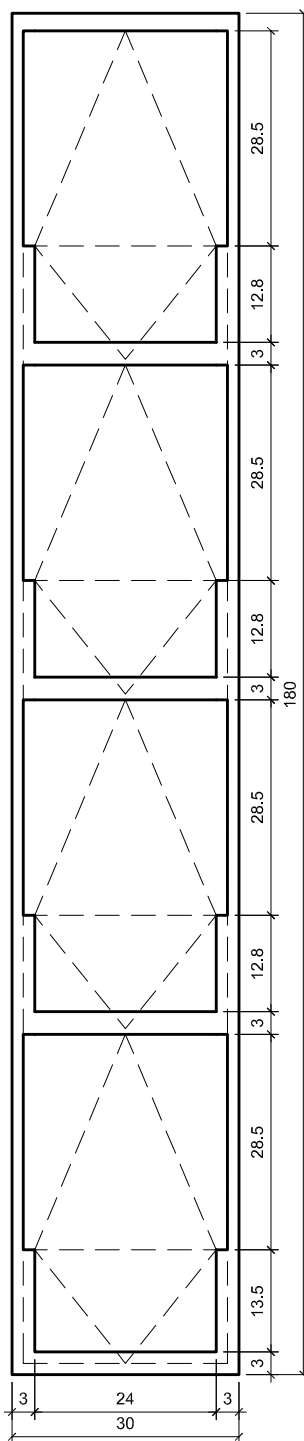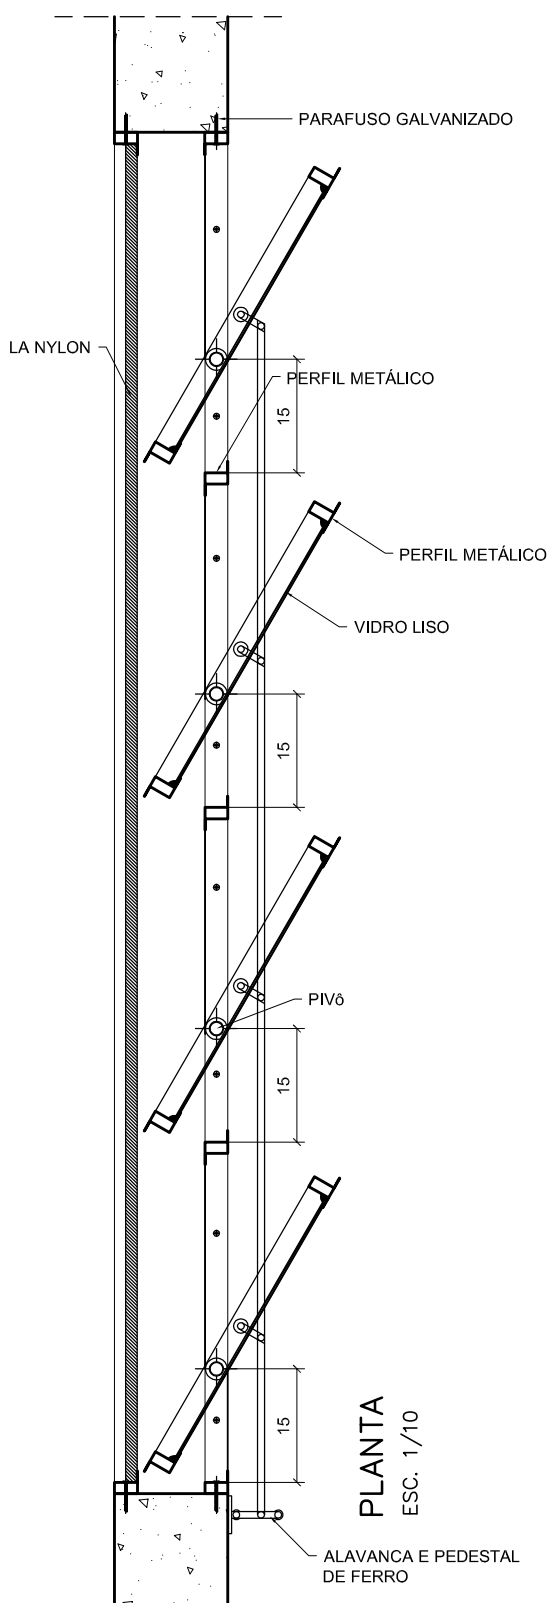

**SEÇÃO 1-1**  
ESC. 1/10

