

EF-23A

COMPONENTE

JANELA DE FERRO (ou alumínio em regiões litorâneas)

CORREDIÇA

240X120/90

FECHAMENTO: vidro laminado 6mm

PROJETO

PRÓINFÂNCIA

APLICAÇÃO (h=90cm)


Area Serviço descoberta

Diretoria


TOTAL – 02 unidades

ESCALA: INDICADA


FOLHA ÚNICA

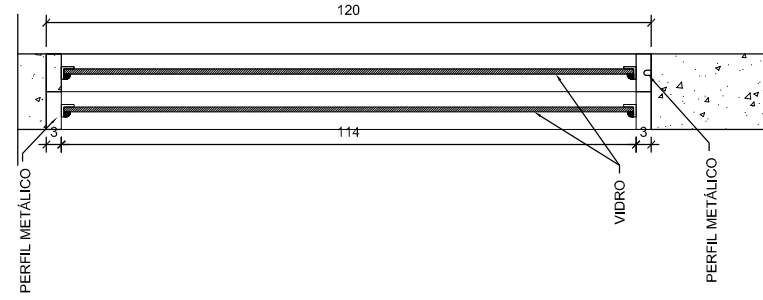

SEÇÃO 1-1  
ESC. 1/10

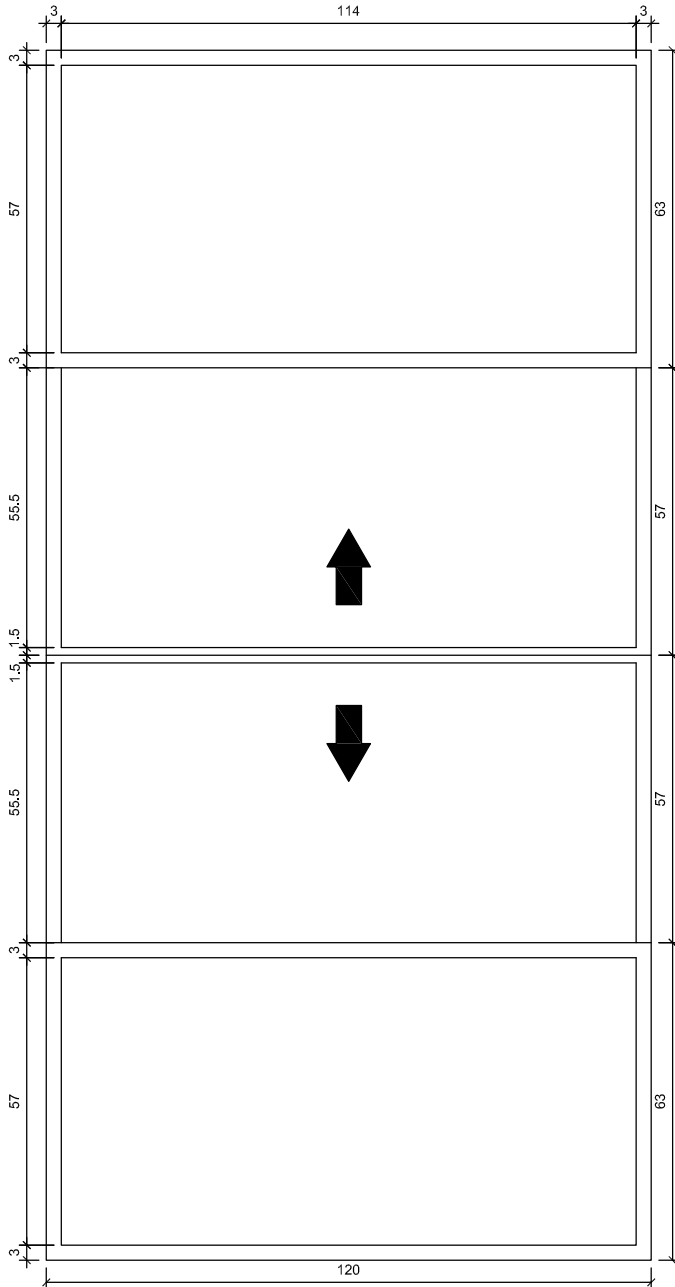

VISTA FRONTAL  
ESC. 1/10

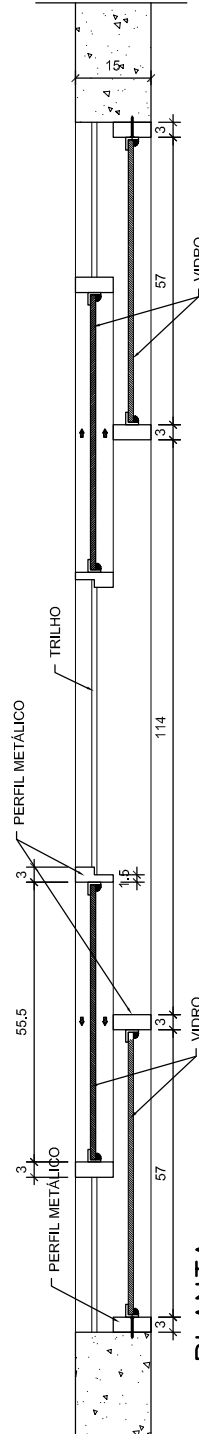

PLANTA  
ESC. 1/10