



EF-25

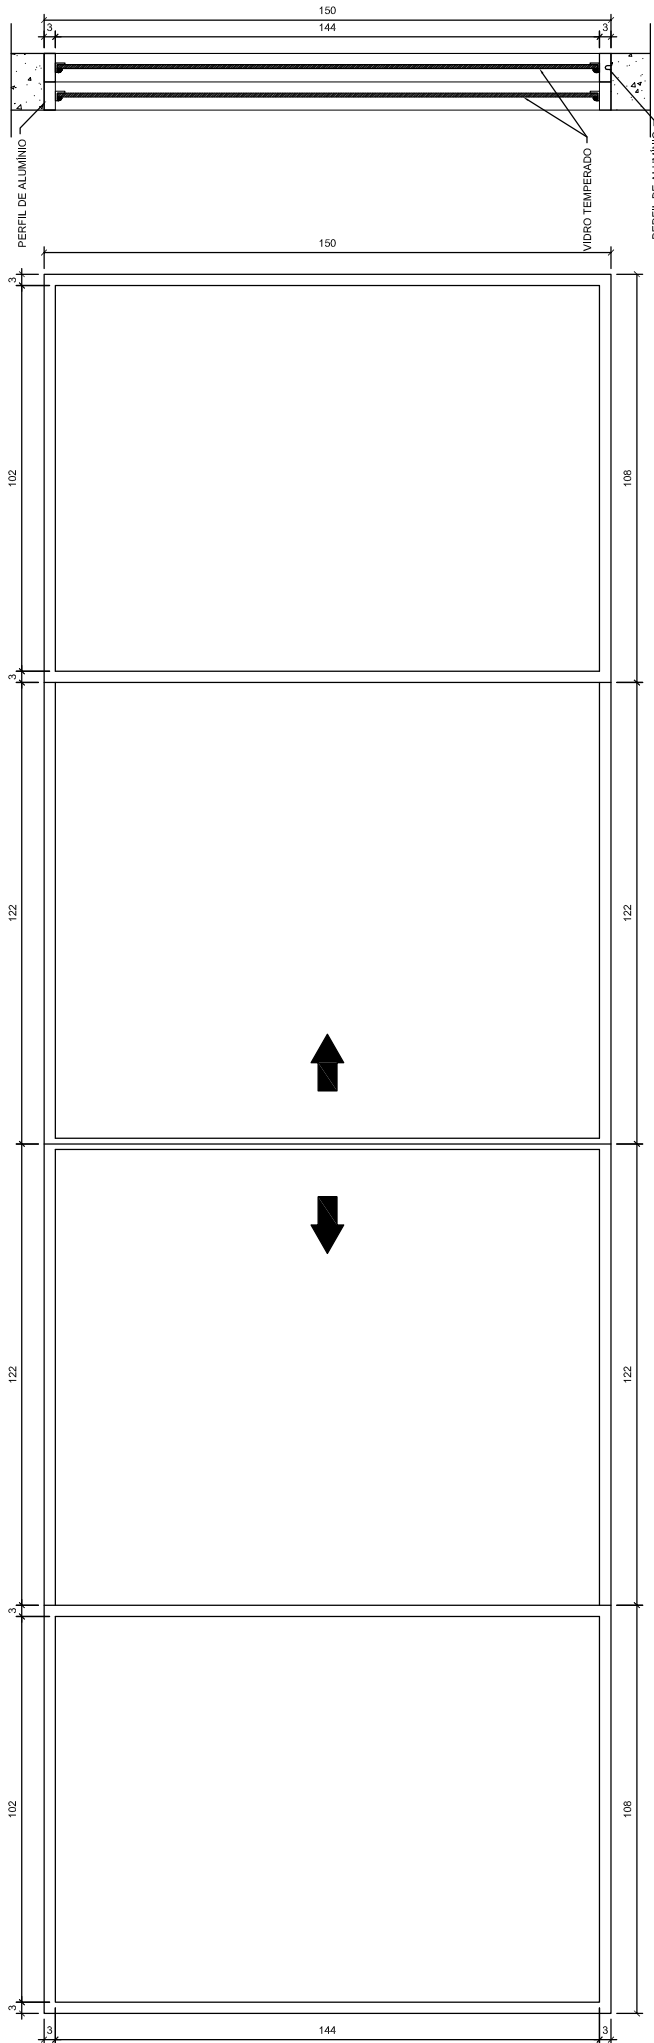

SEÇÃO 1-1
ESC. 1/10

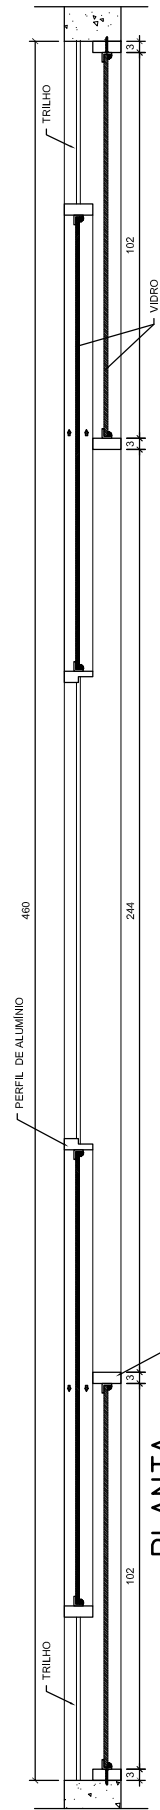

COMPONENTE

JANELA DE FERRO (ou alumínio em regiões litorâneas)

CORREDIÇA

460X150/110

FECHAMENTO:
vidro laminado 10mm

PROJETO

PRÓINFANCIA

APLICAÇÃO (h=110cm)

Fechamento do Pátio

OBSERVAÇÃO

ESQUADRIA ADOTADA SOMENTE EM REGIÕES DE CLIMA FRIO

TOTAL – 02 unidades

ESCALA: INDICADA

FOLHA ÚNICA