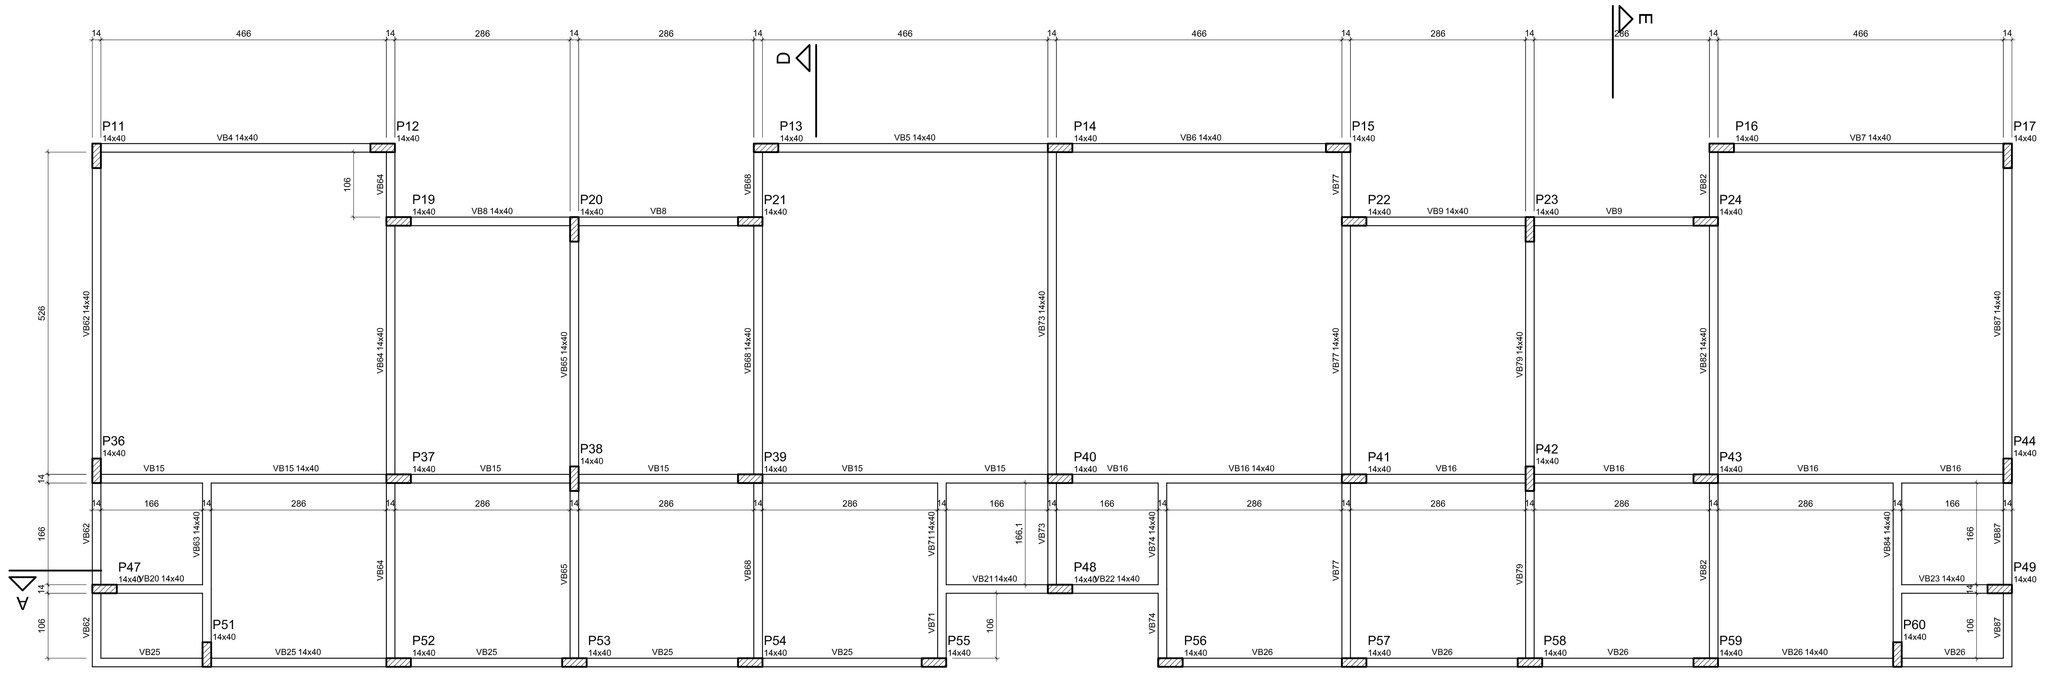

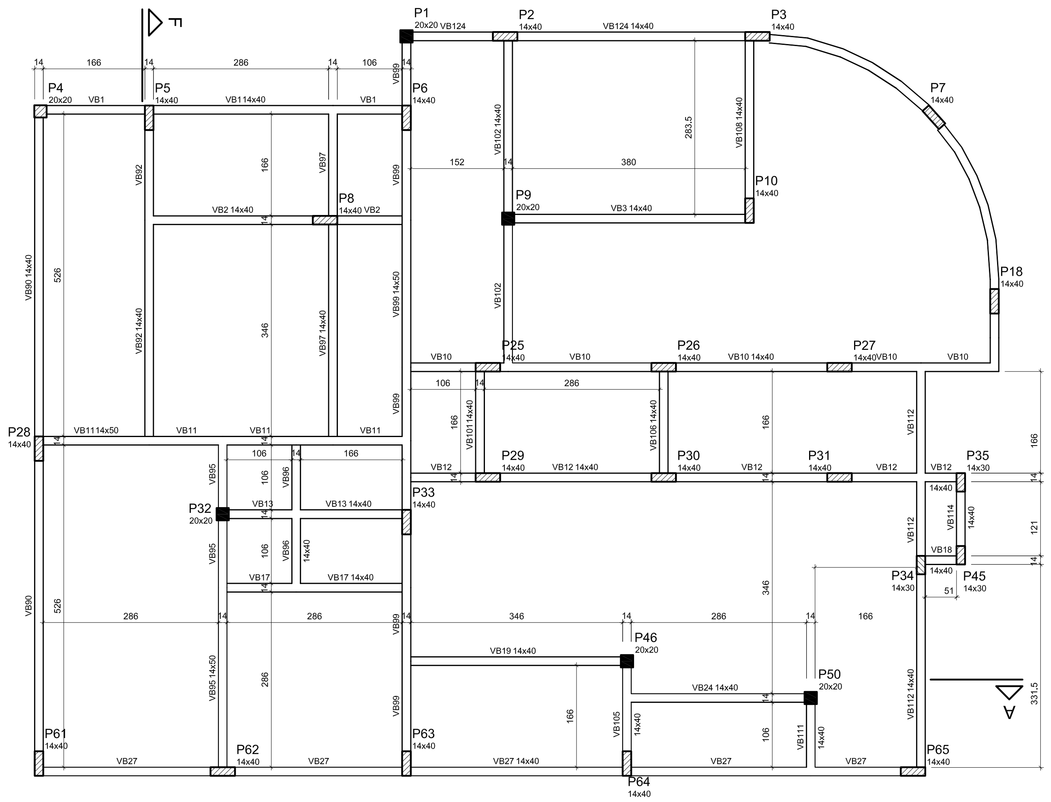

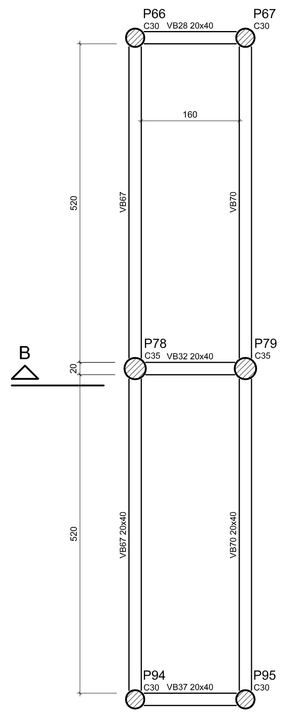

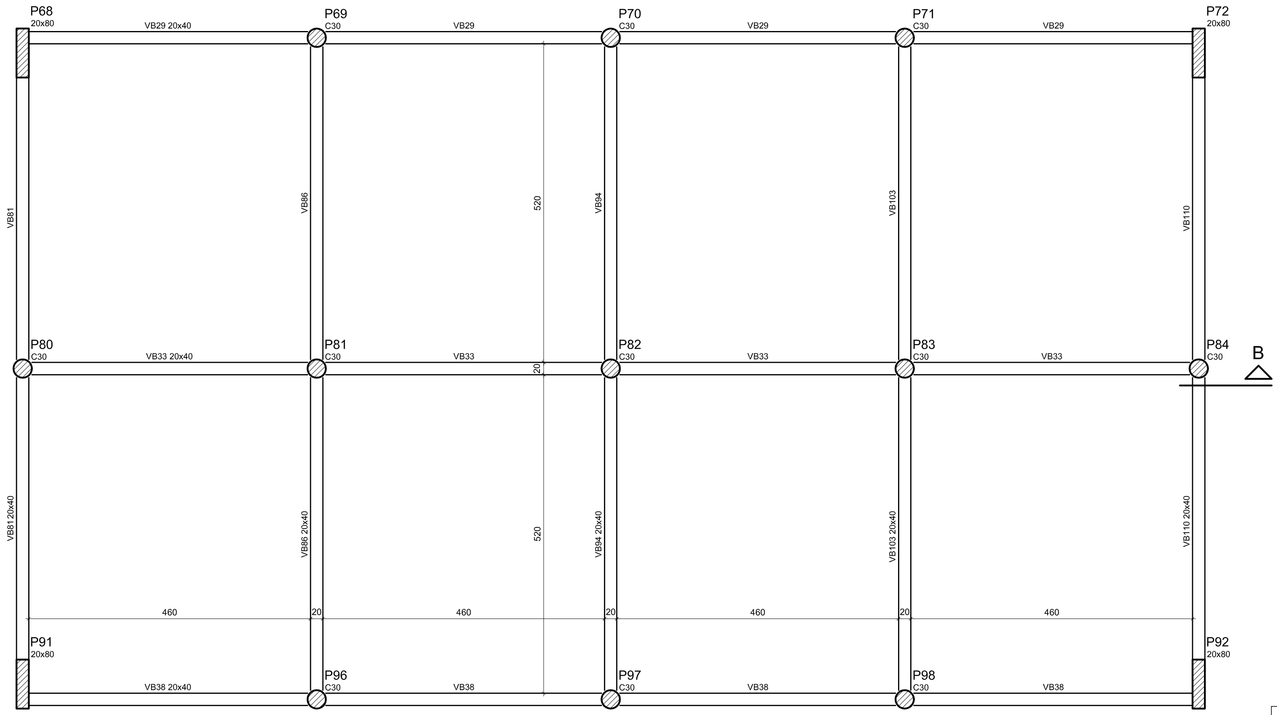

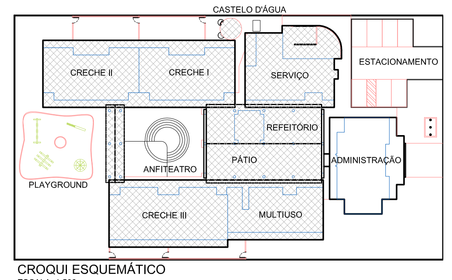

CROQUI ESQUEMÁTICO
ESCALA: 1:500

Vigas			
Nome	Seção (cm)	Elevação (cm)	Nível (cm)
VB1	14x40	0	5
VB2	14x40	0	5
VB3	14x40	0	5
VB4	14x40	0	5
VB5	14x40	0	5
VB6	14x40	0	5
VB7	14x40	0	5
VB8	14x40	0	5
VB9	14x40	0	5
VB10	14x40	0	5
VB11	14x50	0	5
VB12	14x40	0	5
VB13	14x40	0	5
VB14	14x40	0	5
VB15	14x40	0	5
VB16	14x40	0	5
VB17	14x40	0	5
VB18	14x40	0	5
VB19	14x40	0	5
VB20	14x40	0	5
VB21	14x40	0	5
VB22	14x40	0	5
VB23	14x40	0	5
VB24	14x40	0	5
VB25	14x40	0	5
VB26	14x40	0	5
VB27	14x40	0	5
VB28	20x40	0	5
VB29	20x40	0	5
VB30	14x40	0	5
VB31	14x40	0	5
VB32	20x40	0	5
VB33	20x40	0	5
VB34	14x50	0	5
VB35	14x40	0	5
VB36	14x40	0	5
VB37	20x40	0	5
VB38	20x40	0	5
VB39	14x50	0	5
VB40	14x40	0	5
VB41	14x40	0	5
VB42	14x40	0	5
VB43	14x40	0	5
VB44	14x40	0	5
VB45	14x40	0	5
VB46	14x40	0	5
VB47	14x40	0	5
VB48	14x40	0	5
VB49	14x40	0	5
VB50	14x40	0	5
VB51	14x40	0	5
VB52	14x40	0	5
VB53	14x40	0	5
VB54	14x40	0	5
VB55	14x40	0	5
VB56	14x40	0	5
VB57	14x40	0	5
VB58	14x40	0	5
VB59	14x40	0	5
VB60	14x40	0	5
VB61	14x40	0	5
VB62	14x40	0	5
VB63	14x40	0	5
VB64	14x40	0	5
VB65	14x40	0	5
VB66	14x40	0	5

VB67	20x40	0	5
VB68	14x40	0	5
VB69	14x40	0	5
VB70	20x40	0	5
VB71	14x40	0	5
VB72	14x40	0	5
VB73	14x40	0	5
VB74	14x40	0	5
VB75	14x40	0	5
VB76	14x40	0	5
VB77	14x40	0	5
VB78	14x40	0	5
VB79	14x40	0	5
VB80	14x40	0	5
VB81	20x40	0	5
VB82	14x40	0	5
VB83	14x40	0	5
VB84	14x40	0	5
VB85	14x40	0	5
VB86	20x40	0	5
VB87	14x40	0	5
VB88	14x40	0	5
VB89	14x40	0	5
VB90	14x40	0	5
VB91	14x40	0	5
VB92	14x40	0	5
VB93	14x40	0	5
VB94	20x40	0	5
VB95	14x50	0	5
VB96	14x40	0	5
VB97	14x40	0	5
VB98	14x40	0	5
VB99	14x50	0	5
VB100	14x40	0	5
VB101	14x40	0	5
VB102	14x40	0	5
VB103	20x40	0	5
VB104	14x40	0	5
VB105	14x40	0	5
VB106	14x40	0	5
VB107	14x40	0	5
VB108	14x40	0	5
VB109	14x40	0	5
VB110	20x40	0	5
VB111	14x40	0	5
VB112	14x40	0	5
VB113	14x40	0	5
VB114	14x40	0	5
VB115	14x40	0	5
VB116	14x40	0	5
VB117	14x40	0	5
VB118	14x40	0	5
VB119	14x40	0	5
VB120	14x50	0	5
VB121	14x40	0	5
VB122	14x40	0	5
VB123	14x40	0	5
VB124	14x40	0	5
VB125	14x40	0	5
VB126	14x40	0	5
VB127	14x40	0	5

Características dos Materiais

Fck (kgf/cm²)	Eca (kgf/cm²)
250	238000

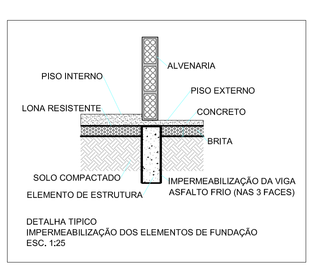

DETALHA TIPICO
IMPERMEABILIZAÇÃO DOS ELEMENTOS DE FUNDAÇÃO
ESC. 1:25

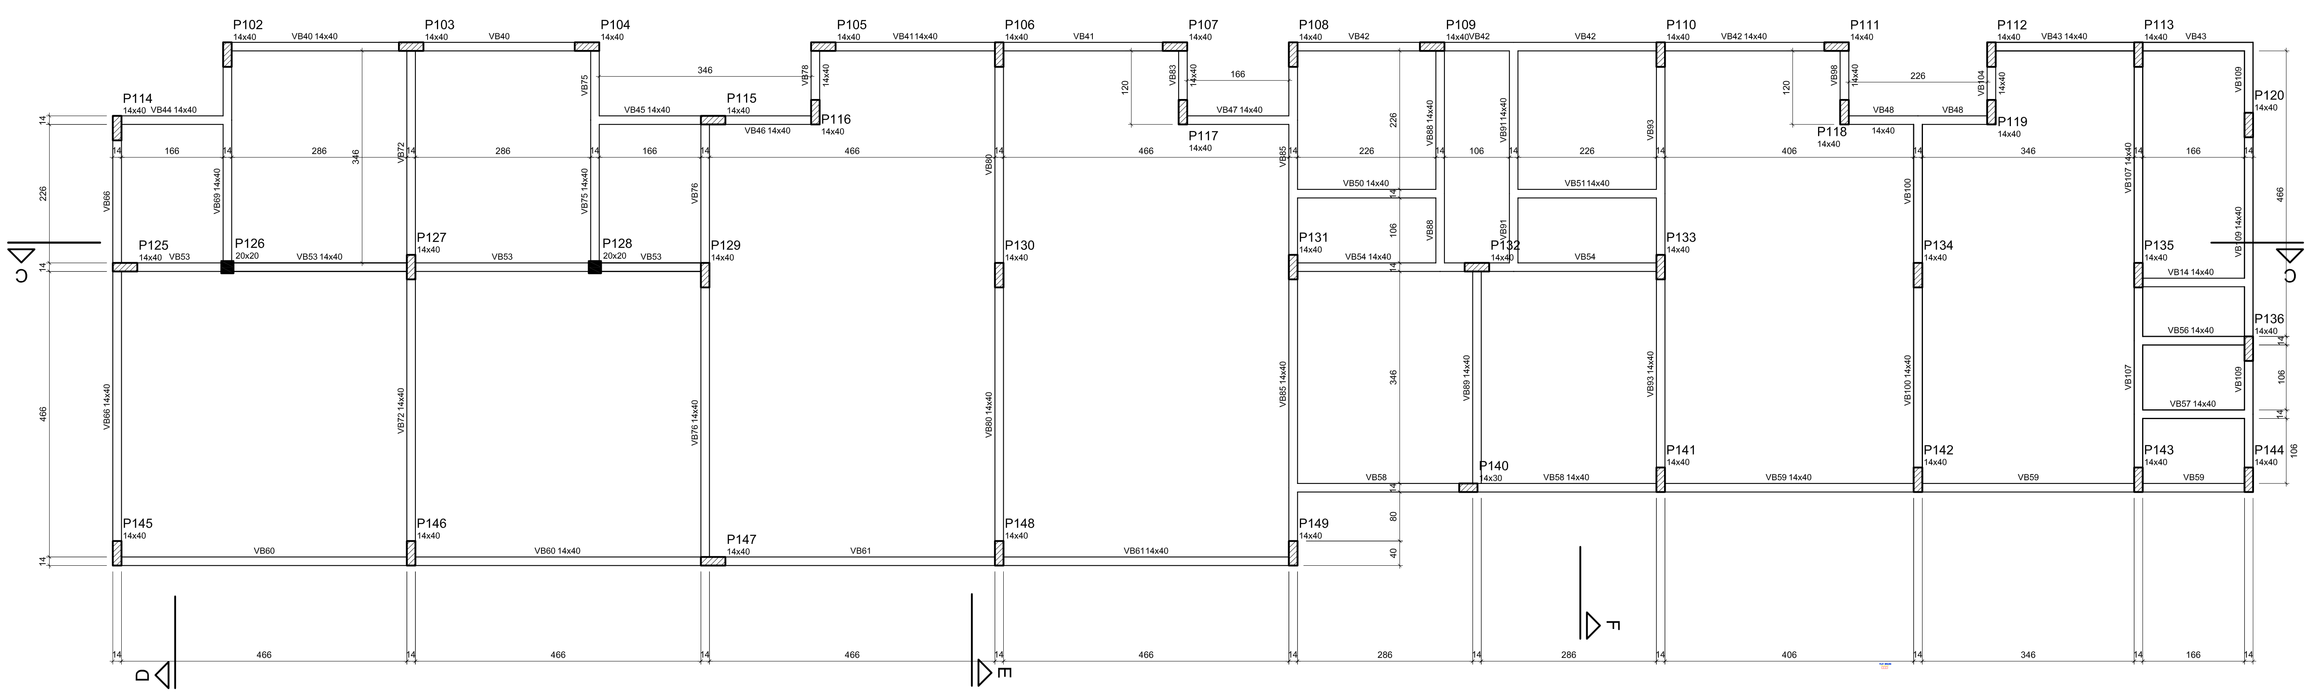

Forma do pavimento Térreo - 1ª Parte
escala 1:50

Ministério da Educação

FNDE Fundo Nacional de Desenvolvimento da Educação

PROINFÂNCIA – ESPAÇO EDUCATIVO INFANTIL

ENDEREÇO:

MUNICÍPIO – UF:

PROPRIETÁRIO: FUNDO NACIONAL DE DESENVOLVIMENTO DA EDUCAÇÃO - FNDE

AUTORES DO PROJETO : RICARDO FILIZA LIMA - CREA:12.848/D-DF
GLAUCYO DE OLIVEIRA SANTOS - CREA:81.887/D-MG

RESPONSÁVEL TÉCNICO:

PROPRIETÁRIO

AUTOR DO PROJETO — CREA-AP-1-CREA-XX

AUTOR DO PROJETO — CREA-AP-2-CREA-XX

RESP. TÉCNICO — CREA

DLFO | CREA | RA

PROJETO TIPO B

PROJETO ESTRUTURAL

COORDENAÇÃO
COEST - Coordenação Geral de Infra-estrutura

PAVIMENTO TÉRREO
FORMA BALDRAME - 1a. PARTE

ES

DESENHO

REVISÃO R.02 SET/2008

ESCALA INDICADA

DATA EMISSÃO 13/03/2008

PRANCHA 02/28