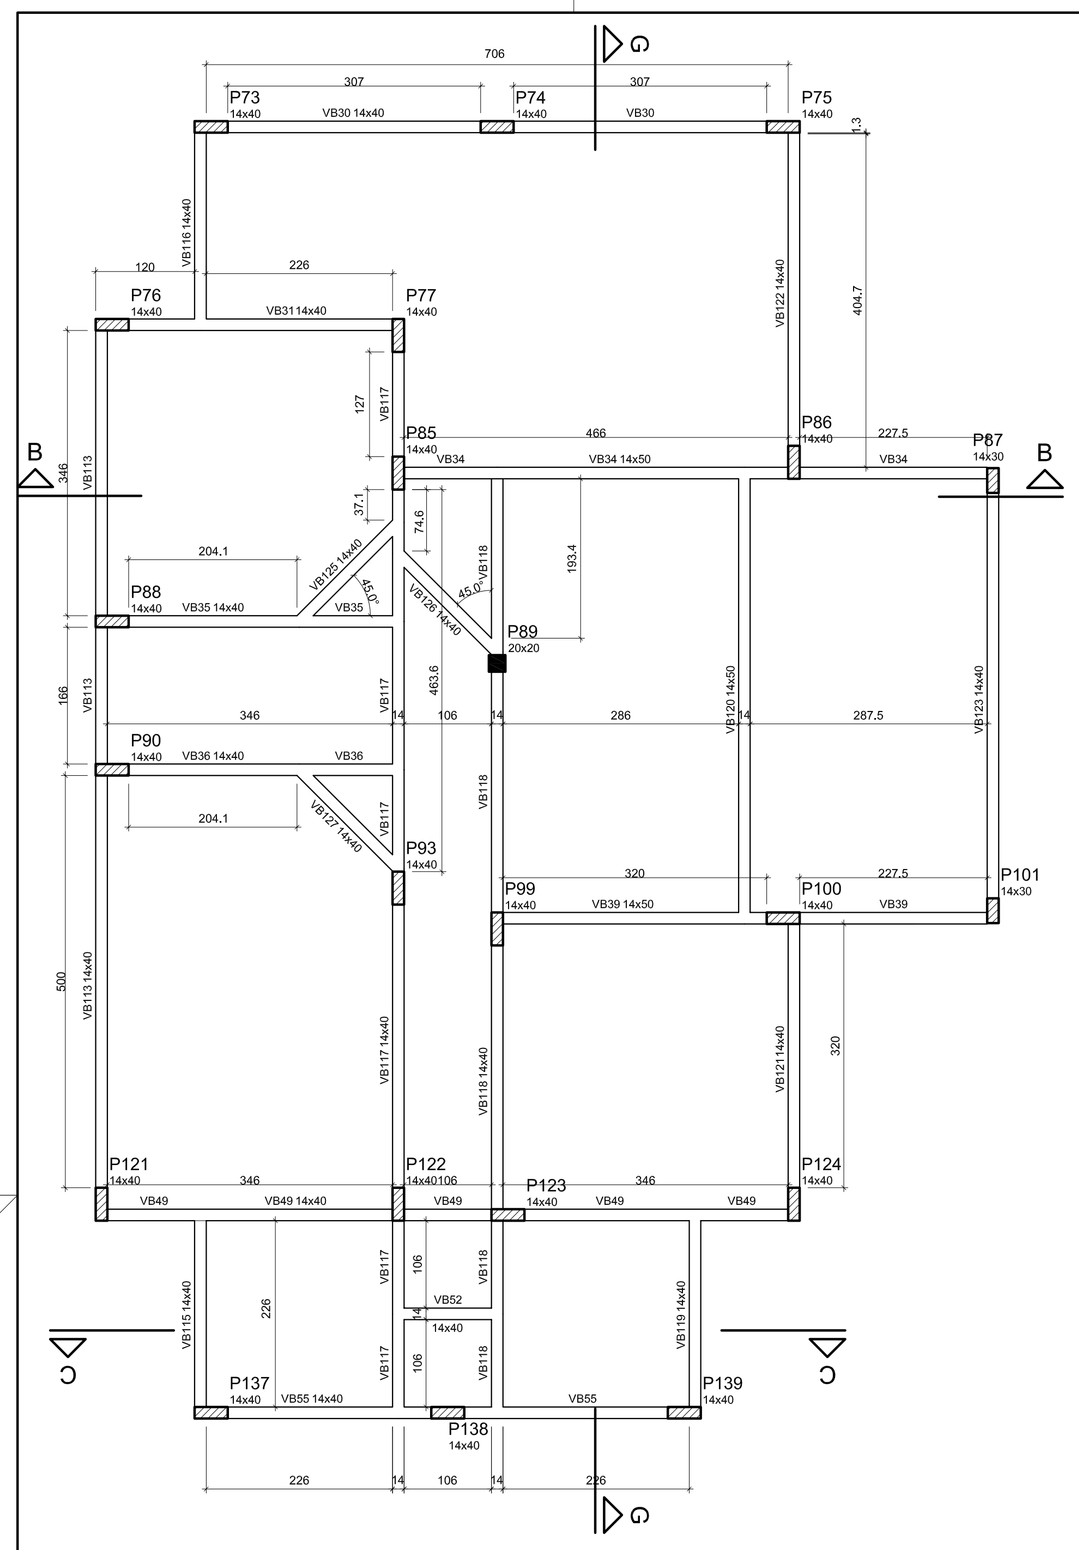

Forma do pavimento Térreo - 2ª Parte
escala 1:50

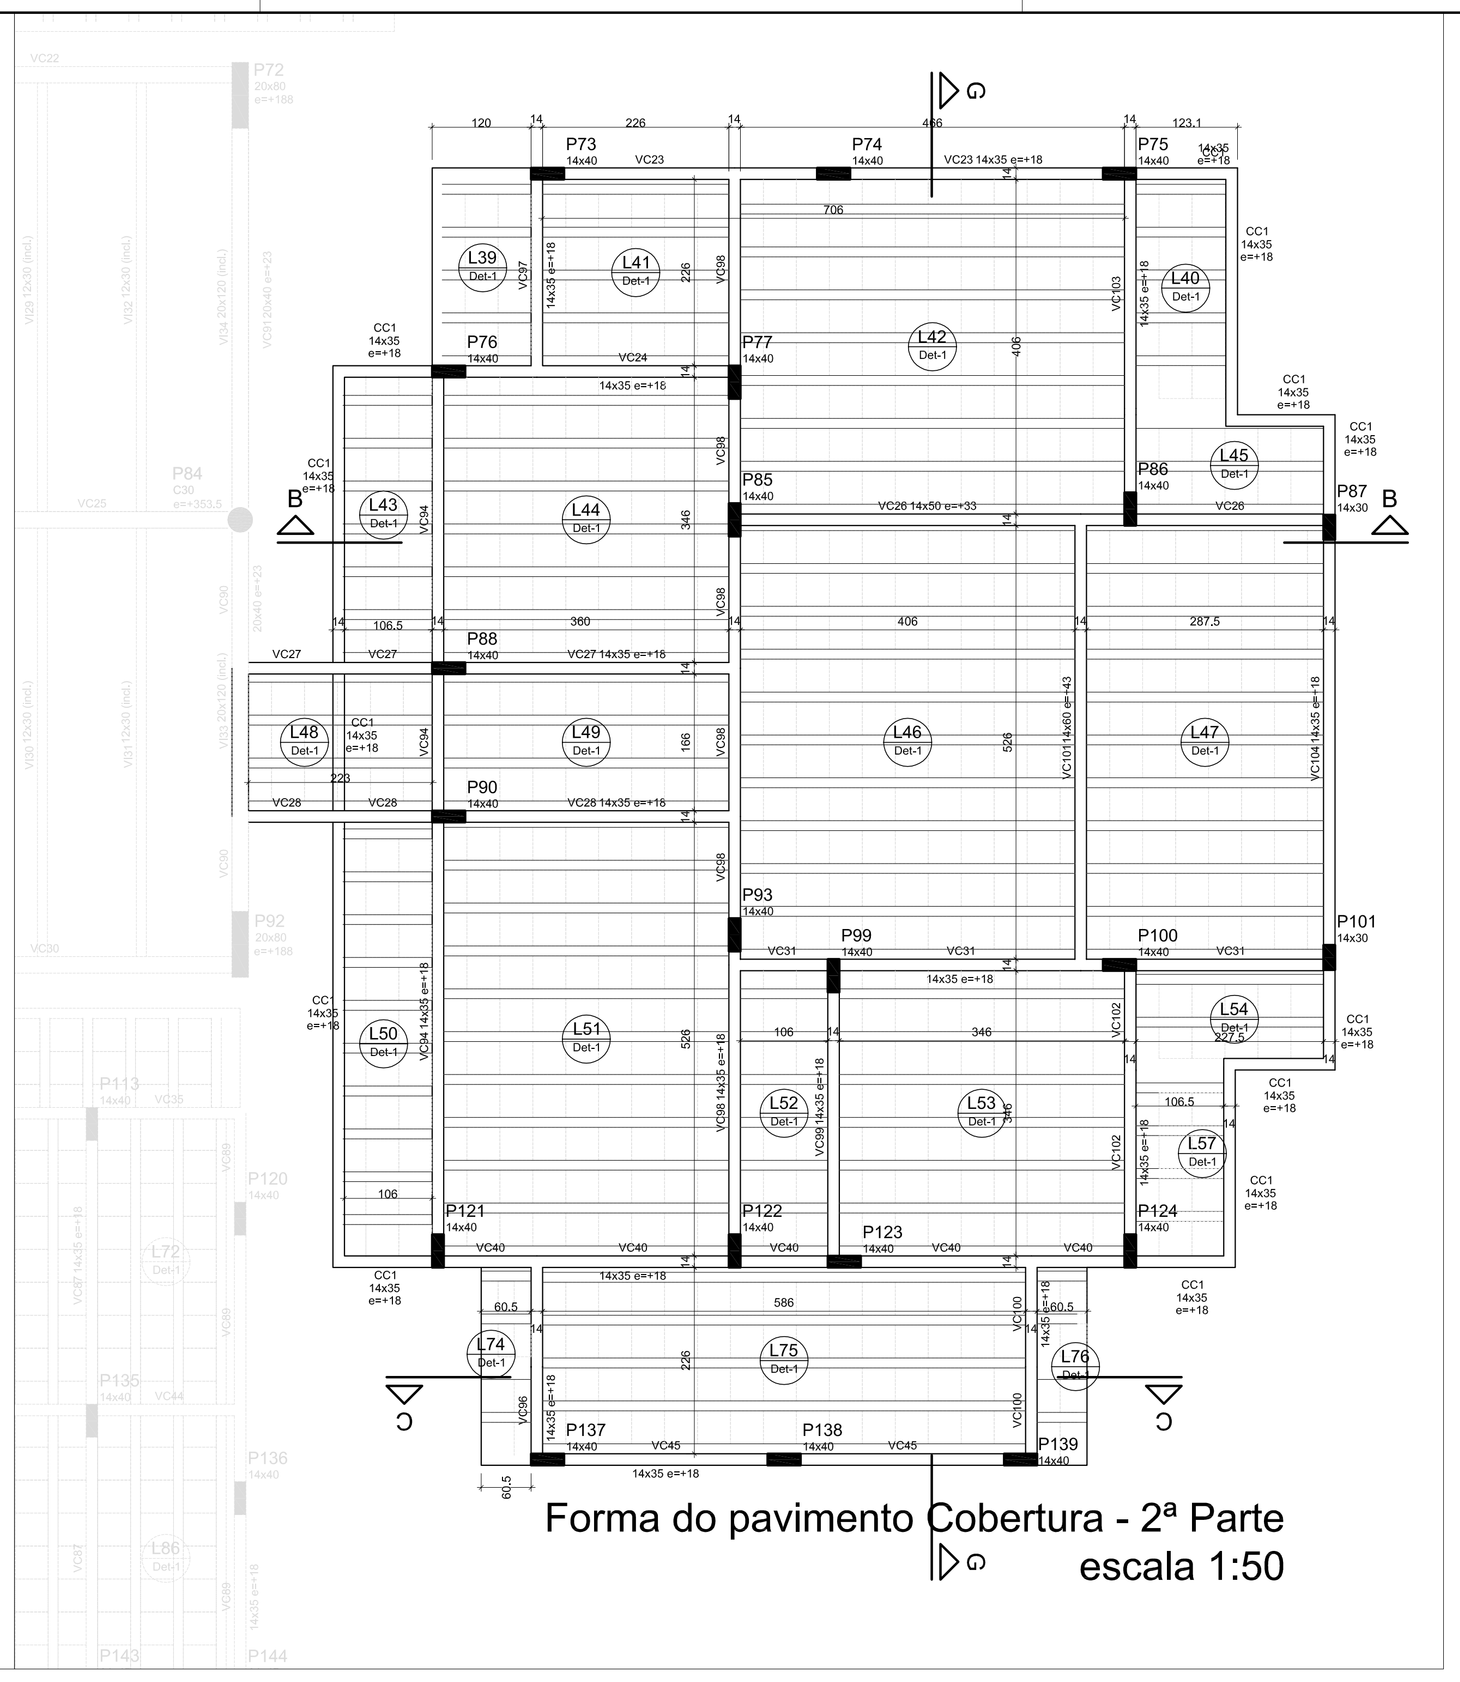

Forma do pavimento Cobertura - 2ª Parte
escala 1:50

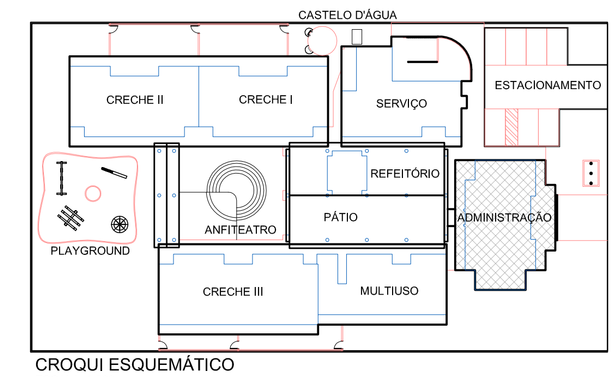

CROQUI ESQUEMÁTICO
ESCALA: 1:500

DETALHE ESQUEMÁTICO DA VERGA E CONTRA VERGA
SEM ESCALA
VERIFICAR LOCAÇÃO NO PROJETO DE ARQUITETURA

VERGA 15 x 15

JANELA

CONTRA VERGA 10 x 12 — 30 — 30

CONTRA VERGA 10 x 12 — 30 — 30

DETALHE CONSTRUTIVO

SEÇÃO VERGA
SEM ESCALA

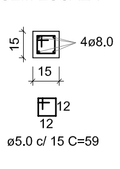

SEÇÃO CONTRA-VERGA
SEM ESCALA

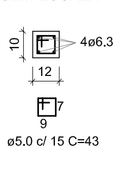

DETALHE CONSTRUTIVO
RUFO
SEM ESCALA

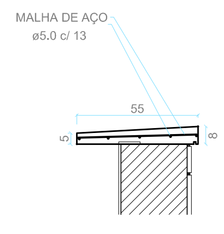

SEÇÃO CC1
ESC 1:25

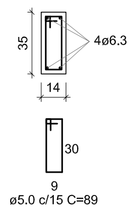

RELAÇÃO DO AÇO

ELEMENTO	AÇO	N	DIAM	Q	UNIT (cm)	C.TOTAL (cm)
CC1	60	1	5.0	1342	89	119438
	50	2	6.3	4	CORR	80500

RESUMO DO AÇO

AÇO	DIAM	C.TOTAL (m)	PESO+10% (kg)
CA50	6.3	805	223.2
CA60	5.0	1194.4	208.9

PESO TOTAL	
CA50	223.2
CA60	208.9

Vol. de concreto total = 10.8 m³
Área de forma total = 186.1 m²

DETALHE CONSTRUTIVO DA VIGA DE FECHAMENTO DA CALHA - SEM FUNÇÃO ESTRUTURAL

OBS: OS DETALHES CONSTRUTIVOS APRESENTADOS NESTA PRANCHA ESTÃO DETALHADOS E ESPECIFICADOS NO PROJETO DE ARQUITETURA.

Ministério da Educação

FNDE Fundo Nacional de Desenvolvimento da Educação

PROINFÂNCIA – ESPAÇO EDUCATIVO INFANTIL

ENDEREÇO:

MUNICÍPIO – UF:

PROPRIETÁRIO: FUNDO NACIONAL DE DESENVOLVIMENTO DA EDUCAÇÃO - FNDE

AUTORES DO PROJETO : RICARDO FIUZA LIMA - CREA:12.848/D-DF
GLAUCYO DE OLIVEIRA SANTOS - CREA:81.887/D-MG

RESPONSÁVEL TÉCNICO:

PROPRIETÁRIO

AUTOR DO PROJETO — CREA/AP-1-CREA/XX

AUTOR DO PROJETO — CREA/AP-2-CREA/XX

RESP. TÉCNICO — CREA

DLFO

CREA

RA

PROJETO TIPO B

PROJETO ESTRUTURAL

COORDENAÇÃO
CGEST - Coordenação Geral de Infra-estrutura

FORMA BALDRAME - 2ª PARTE
FORMA COBERTURA - 2a. PARTE
DETALHES CONSTRUTIVOS

ES

DESENHO

REVISÃO R.02 DEZ/2008

ESCALA INDICADA

DATA EMISSÃO 13/03/2008

PRANCHA 04/28