




Corte A-A  
escala 1:75

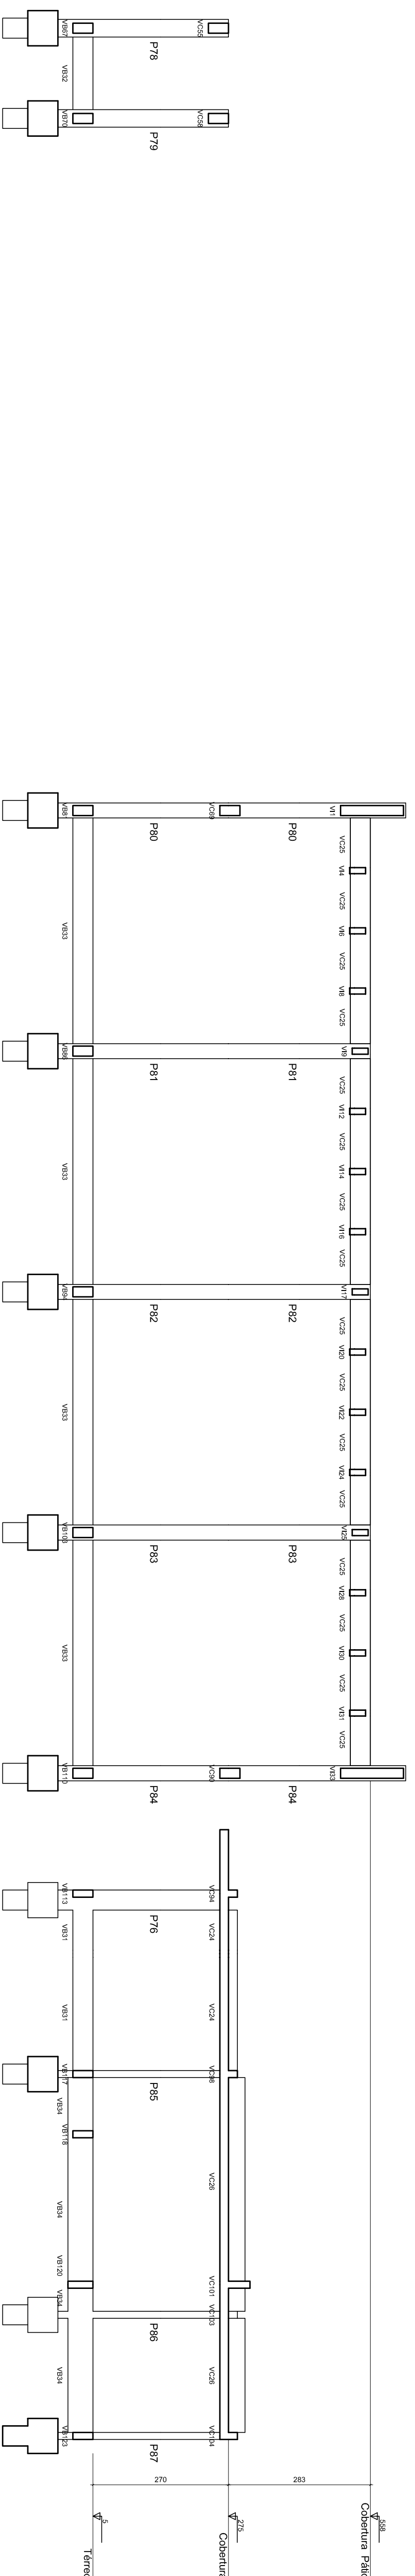


Corte B-B  
escala 1:75

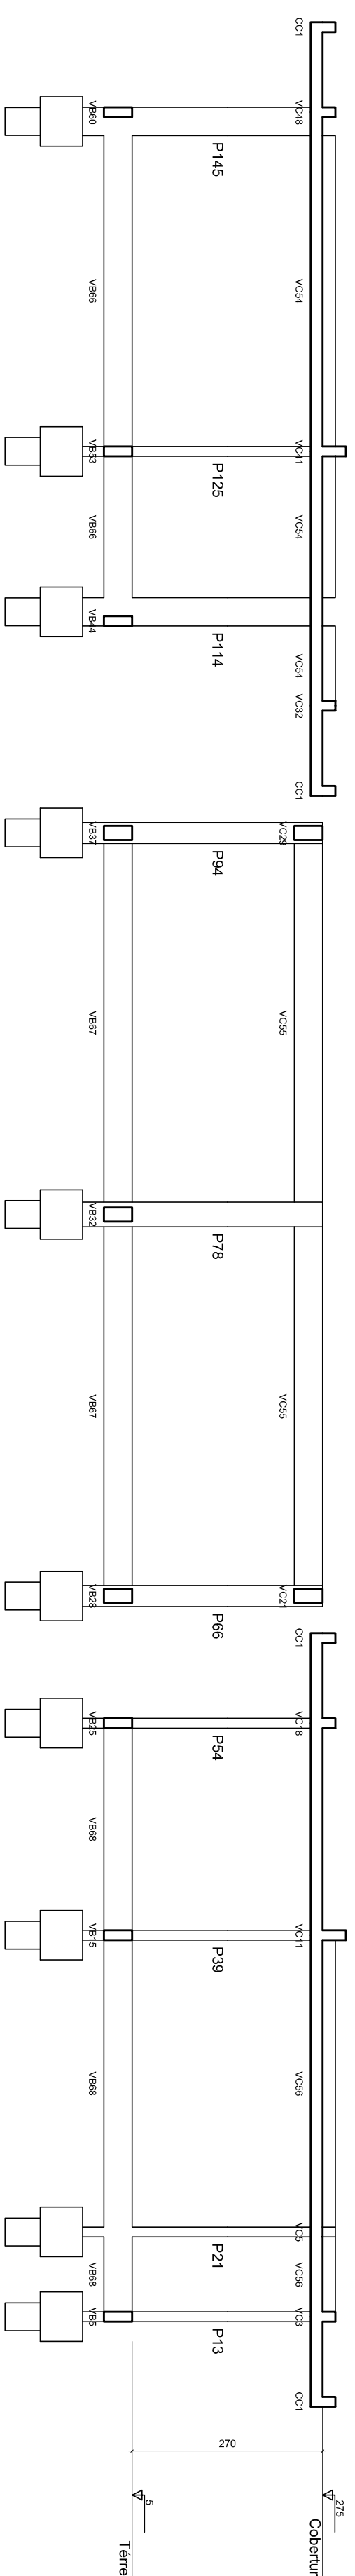

Corte D-D  
escala 1:75

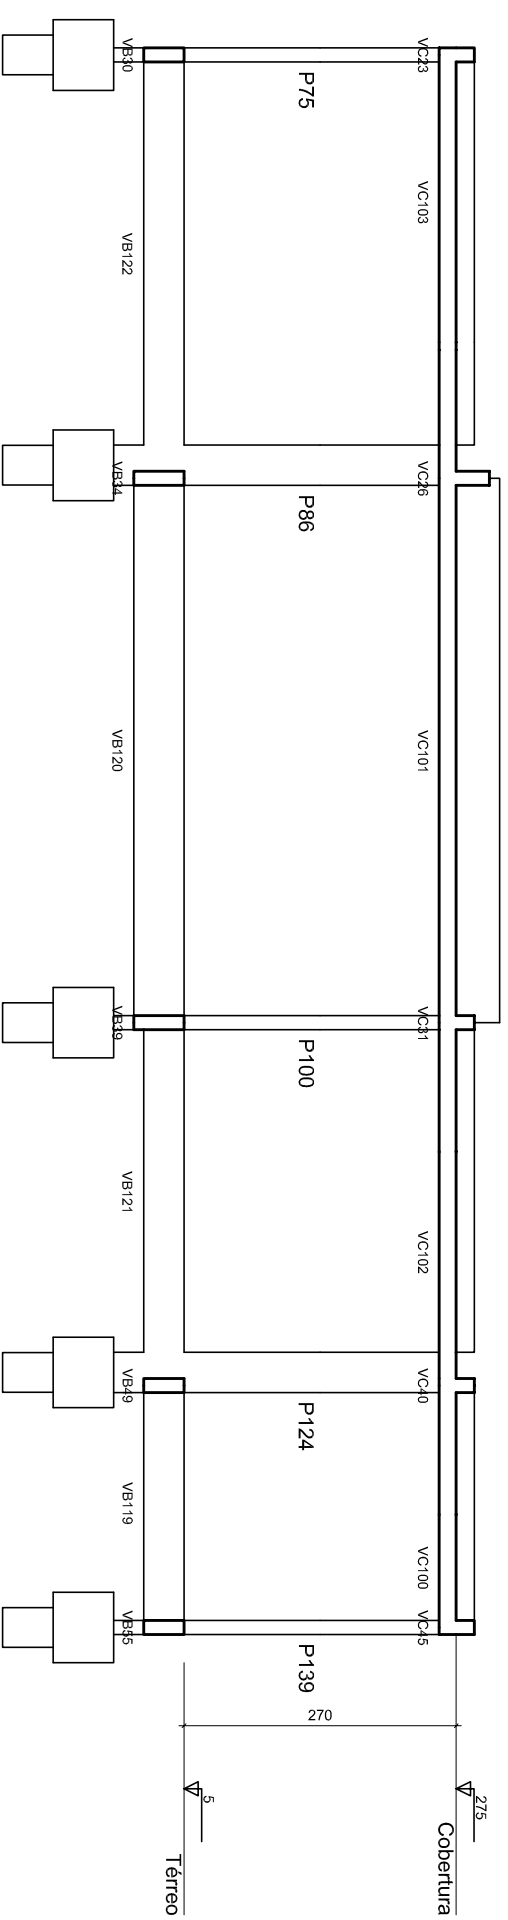

Corte G-G  
escala 1:75

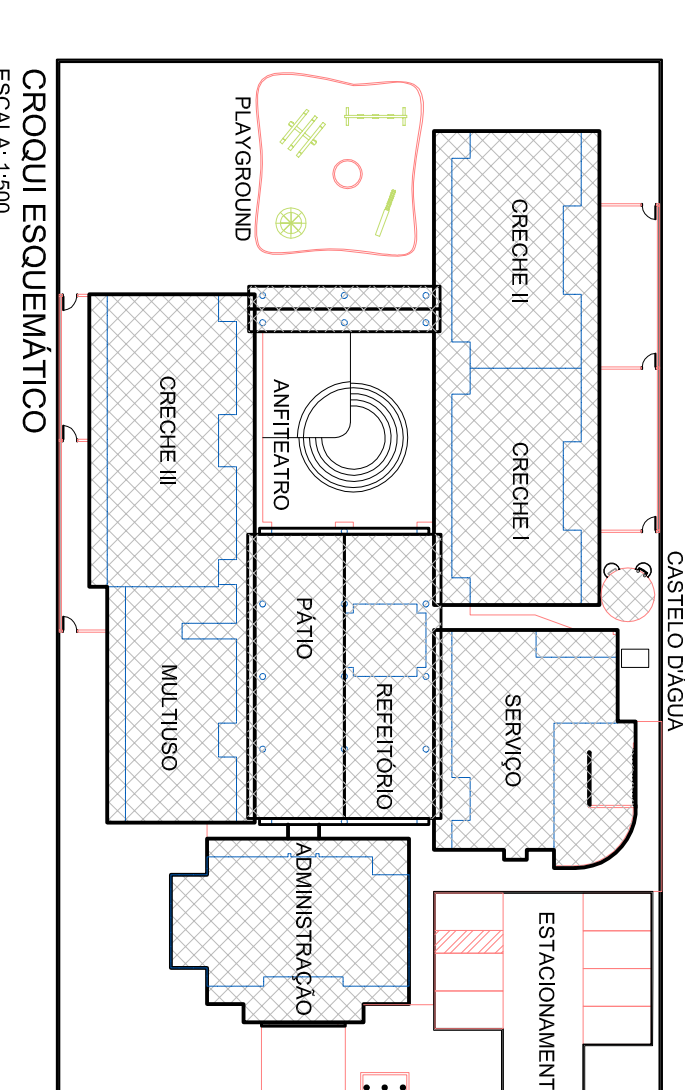

CROQUI ESQUEMATICO  
ESCALA: 1:500

**BRASIL** Ministério da Educação  
**FNDE** Fundo Nacional de Desenvolvimento da Educação

PROINFANCIA – ESPAÇO EDUCATIVO INFANTIL

ENDEREÇO: \_\_\_\_\_  
MUNICÍPIO – UF: \_\_\_\_\_  
PROPRIETÁRIO: FUNDO NACIONAL DE DESENVOLVIMENTO DA EDUCAÇÃO - FNDE  
GOVERNO FEDERAL - SECRETARIA DE EDUCAÇÃO  
AUTORES DO PROJETO: GILDO DE OLIVEIRA SANTOS - OGBA.81.870.DAG  
RESPONSÁVEL TÉCNICO: \_\_\_\_\_

PROPRIETÁRIO: \_\_\_\_\_  
AUTOR DO PROJETO: CEFAM-1-CREMAX  
AUTOR DO PROJETO: CEFAM-2-CREMAX  
RESP. TÉCNICO: CREA \_\_\_\_\_

DUFO: \_\_\_\_\_ CREA: \_\_\_\_\_

PROJETO TIPO B		PRONCHA
PROJETO ESTRUTURAL		
COORDENAÇÃO	CORTE AA / CORTE BB	
DESENHO	CORTE D-D / CORTE G-G	
REVISÃO	ESCALA	INDICAÇÃO
FECHA	DATA DESENO	13/03/2008

ES

05/28