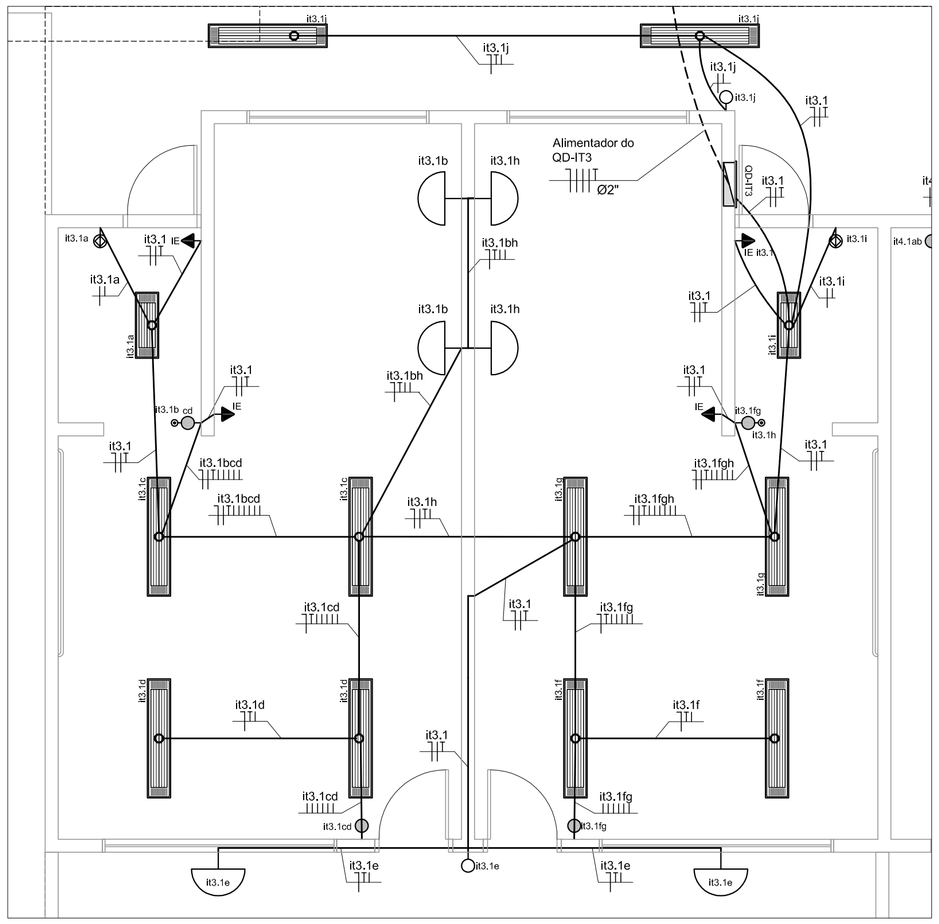

CRECHE III - ILUMINAÇÃO
PLANTA BAIXA
ESCALA: 1:50

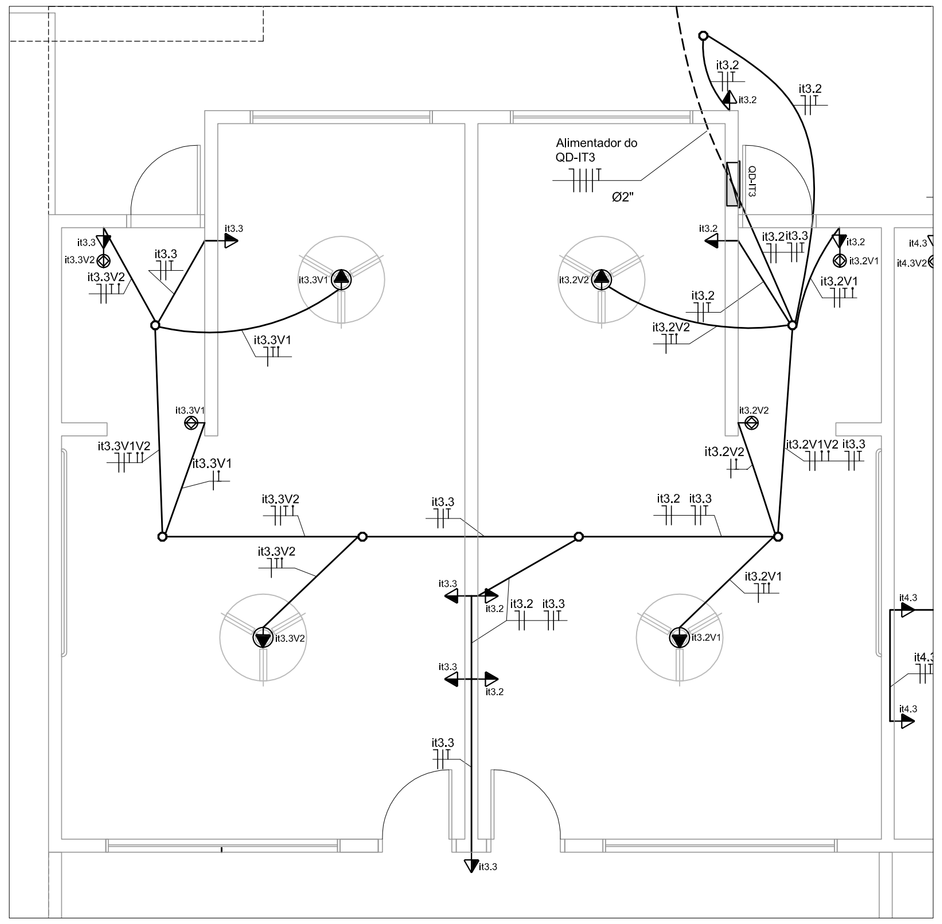

CRECHE III - TOMADAS
PLANTA BAIXA
ESCALA: 1:50

LEGENDA	
	LUMINÁRIA DE PISO FECHADA COMPLETA COM UMA LAMPADA A VAPOR METÁLICO DE 70W, IGNITOR E REATOR ELETRONICO DE ALTA FREQUENCIA, ALTO FATOR DE POTENCIA E BAIXA TAXA DE DISTORÇÃO HARMÔNICA (FP>0,92 E TDH<10%).
	LUMINÁRIA DE SOBREPOR COMPLETA COM 2 LÂMPADAS FLUORESCENTES TUBULARES DE 32W, REF. 3320-232 DA ITAIM OU EQUIVALENTE. REATOR DUPLO DE ALTA FREQÜÊNCIA, ALTO FATOR DE POTÊNCIA E BAIXA TAXA DE DISTORÇÃO HARMÔNICA (FP>0,92 E TDH<10%).
	LUMINÁRIA DE SOBREPOR COMPLETA COM 2 LÂMPADAS FLUORESCENTES TUBULARES DE 16W, REF. 3320-216 DA ITAIM OU EQUIVALENTE. REATOR DUPLO DE ALTA FREQÜÊNCIA, ALTO FATOR DE POTÊNCIA E BAIXA TAXA DE DISTORÇÃO HARMÔNICA (FP>0,92 E TDH<10%).
	LUMINÁRIA DE SOBREPOR COM ALETAS COMPLETA COM 2 LÂMPADAS FLUORESCENTES TUBULARES DE 32W, REF. 3570-232 DA ITAIM, REATOR DUPLO DE ALTA FREQÜÊNCIA, ALTO FATOR DE POTÊNCIA E BAIXA TAXA DE DISTORÇÃO HARMÔNICA (FP>0,92 E TDH<10%).
	PROJETOR COMPLETO COM UMA LAMPADA A VAPOR METÁLICO DE 150W, IGNITOR E REATOR ELETRONICO DE ALTA FREQUENCIA, ALTO FATOR DE POTENCIA E BAIXA TAXA DE DISTORÇÃO HARMONICA (FP>0,92 E TDH<10%), REFRATOR EM VIDRO TEMPERADO A PROVA DE CHOQUE TÉRMICO.
	PROJETOR COMPLETO COM UMA LAMPADA A VAPOR METÁLICO DE 250W, IGNITOR E REATOR ELETRONICO DE ALTA FREQUENCIA, ALTO FATOR DE POTENCIA E BAIXA TAXA DE DISTORÇÃO HARMONICA (FP>0,92 E TDH<10%), REFRATOR EM VIDRO TEMPERADO A PROVA DE CHOQUE TÉRMICO.
	ARANDELA DE SOBREPOR COM 1 LÂMPADA INCANDESCENTE DE 60W, h=220cm DO PISO ACABADO.
n P x,y,z	NÚMERO DO CIRCUITO. POTÊNCIA DO APARELHO OU DA TOMADA. LETRA INDICATIVA DO COMANDO OU INTERRUPTOR.
	INTERRUPTOR DE 1 SEÇÃO, EMBUTIDO, h= 125 cm DO PISO ACABADO.
	INTERRUPTOR DE 2 SEÇÕES, EMBUTIDO, h= 125 cm DO PISO ACABADO.
	INTERRUPTOR DE 3 SEÇÕES, EMBUTIDO, h= 125 cm DO PISO ACABADO.
	INTERRUPTOR THREE-WAY, EMBUTIDO, h= 125 cm DO PISO ACABADO.
	COMANDO PARA VENTILADOR CONJUGADO COM INTERRUPTOR DE 1 SEÇÃO, EMBUTIDO, h= 125 cm DO PISO ACABADO.
	VARIADOR DE LUMINOSIDADE ROTATIVO (DIMMER) 220V/300W, EMBUTIDO, h= 125 cm DO PISO ACABADO.
	PONTO DE FORÇA COM 2 TOMADAS UNIVERSAIS, 2X300W, FIXADO EM SUPORTE TIPO PERFIL METÁLICO, 2P+T, MÉDIA h=155cm DO PISO ACABADO, 220 V.
	PONTO ELÉTRICO PARA VENTILADOR DE TETO.
	TOMADA UNIVERSAL, EMBUTIDA, 2P+T, BAIXA h=30cm DO PISO ACABADO, 220V.
	TOMADA UNIVERSAL, EMBUTIDA, 2P+T, MÉDIA, h=125cm DO PISO ACABADO, 220V.
	TOMADA ALTA, EMBUTIDA, 3P PARA EQUIPAMENTO DE AR CONDICIONADO (h=180cm DO PISO ACABADO) OU PONTO ELÉTRICO PARA CHUVEIRO (h=220cm DO PISO ACABADO), 220V.
IE	TOMADA PARA ILUMINAÇÃO DE EMERGÊNCIA, EMBUTIDA, 2P+T, ALTA, h=230cm DO PISO ACABADO, 220V.
	QUADRO DE DISTRIBUIÇÃO DE ENERGIA, h= 130cm DO PISO ACABADO.
	CAIXA OCTOGONAL, 10x10cm, EMBUTIDA NA LAJE.
	CAIXA DE PASSAGEM METÁLICA, 20x20cm, EMBUTIDA NA LAJE.
	CAIXA DE PASSAGEM EM ALVENARIA 40x40cm, EMBUTIDA NO SOLO.
	CONDUTORES NEUTRO , FASE , RETORNO, PROTEÇÃO (TERRA) E COMANDO.
	ELETRODUTO DE PEADPOLIETILENO DE ALTA DENSIDADE, CORRUGADO, ENTERRADO NO SOLO.
	ELETRODUTO METÁLICO FLEXÍVEL TIPO SEALTUBO, FIXADO NA ESTRUTURA DO TELHADO.
	RABICHO EM CABO MULTIPOLAR 3X1,5mm2
	ELETRODUTO DE PVC FLEXÍVEL CORRUGADO REFORÇADO EMBUTIDO NA PAREDE OU FIXADO SOBRE A LAJE
	DUTO APARENTE TIPO DUTOTEC

NOTAS

1. VERIFICAR O DIMENSIONAMENTO DOS CIRCUITOS NO QUADRO DE CARGAS;

2. ELETRODUTOS NÃO COTADOS : Ø3/4"- RÍGIDO, OU 25mm - FLEXÍVEL;

3. SEÇÃO MÍNIMA DOS CONDUTORES : 2,5 mm²;

4. NO REFEITÓRIO E NO PÁTIO AS INSTALAÇÕES SERÃO APARENTES, NOS DEMAIS AMBIENTES MOLHADOS SERÃO EMBUTIDAS;

5. TOMADAS COM POTÊNCIAS NÃO COTADAS : 300 VA (W);

6. AS TOMADAS UNIVERSAIS DE USO GERAL, 2P+T, 220 V, OU 3P, SERÃO NA COR PRETA;

7. NORMAS DE CORES PARA CONDUTORES ELETRICOS:
   PRETO, BRANCO OU VERMELHO - FASES
   AZUL CLARO - NEUTRO
   VERDE OU VERDE/AMARELO - PROTEÇÃO (TERRA)
   CINZA OU AMARELO - RETORNO

8. VERIFICAR MEDIDAS NA OBRA;

9. COMPLEMENTAM ESTE PROJETO O MEMORIAL TÉCNICO, O CADERNO DE ESPECIFICAÇÕES E AS PLANILHAS DE QUANTITATIVOS.

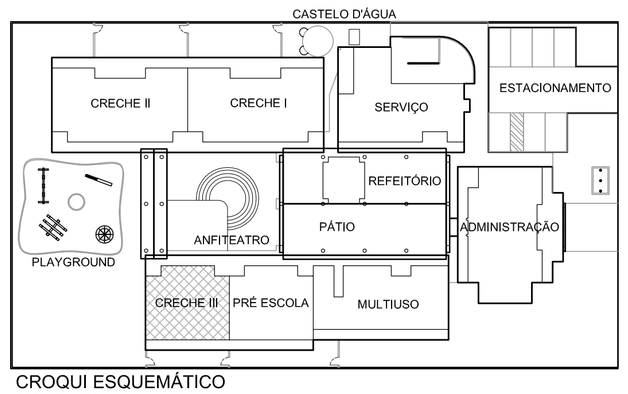

CROQUI ESQUEMÁTICO
ESCALA: 1:500

VEM DO QGBT

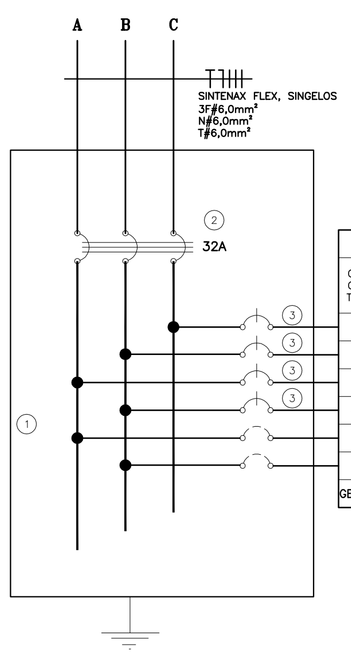

ESPECIFICAÇÃO DO QUADRO QD-IT3, COM DISJUNTORES

1 - QUADRO DE EMBUTIR EM MATERIAL METÁLICO, PINTURA ELETROSTÁTICA EP6XI, COR BEGE, 24 MÓDULOS (2x12), REF. QDETG UX, 150A, COMPLETO, FABRICAÇÃO CEMAR OU EQUIVALENTE.
2 - MINI-DISJUNTOR TRIPOLAR DA LINHA 5SX2, IN= 32A - CURVA C, SIEMENS, OU EQUIVALENTE.
3 - MINI-DISJUNTORES MONOPOLARES DA LINHA 5SX1 - CURVA C, SIEMENS, OU EQUIVALENTE.

QD-IT3: QUADRO DE DISTRIBUIÇÃO DE ILUMINAÇÃO E TOMADAS 3 - 220/110V

CIRCUITOS	TOMADAS(W) 300	600	1500	3000	4400	5500	LÂMPADAS (W) 2X16	2X32	60	CARGAS (W)	FATOR POTÊNCIA	FATOR DEMANDA	DEMANDA (VA)	TENSÃO (V)	DISJUNTOR (A)	FASE (mm²)	NEUTRO (mm²)	TERRA (mm²)	F A S E S (VA) A	B	C	IDENTIFICAÇÃO PLACA DE ACRÍLICO DIM. : 15 x 40 mm
1							02	10	06	1064	0,92	1,00	1157	110	20	2,5	2,5	2,5	1157			ILUMINAÇÃO
2	05									1500	0,90	0,3	405	110	20	2,5	2,5	2,5		405		TOMADAS DE USO GERAL
3	05									1500	0,90	0,3	405	110	20	2,5	2,5	2,5			405	TOMADAS DE USO GERAL
4	04									1200	0,90	0,3	324	110	20	2,5	2,5	2,5	324			TOMADAS DE USO GERAL
5																						RESERVA
6																						RESERVA
GERAL	**14**	--	--	--	--	--	**02**	**10**	**06**	**5264**	--	--	**2291**	**220**	**20**	**6,0**	**6,0**	**6,0**				**ALIMENTAÇÃO DO QUADRO**

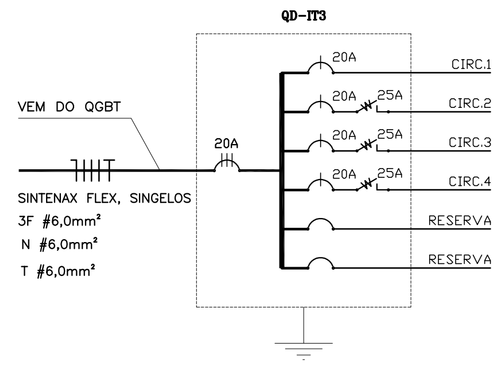

CRECHE I - DIAGRAMA UNIFILAR
SEM ESCALA

LEGENDA

QD-IT3-QUADRO DE DISTRIBUIÇÃO DE ILUMINAÇÃO E TOMADAS 3

- DISPOSITIVO DR
- DISJUNTOR A SECO MONOPOLAR
- DISJUNTOR A SECO TRIPOLAR
- ESPAÇO PARA RESERVA

ESCALA DE PLOTAGEM 1:0,1

COD./COR	PENA	Esp.
1.	7	0,13
2.	7	0,20
3.	7	0,30
4.	7	0,35
5.	7	0,40
6.	7	0,60
7.	7	0,15
8.	8	0,20
9.	9	0,20
10.	10	0,10
11.	252	0,20
22.	7	0,25
31.	7	0,10
42.	7	0,25
51.	7	0,25
52.	7	0,25
61.	252	0,20
62.	7	0,20
63.	7	0,20
132.	7	0,15
151.	7	0,15
154.	7	0,15
156.	7	0,25
162.	7	0,25

Ministério da Educação

FNDE Fundo Nacional de Desenvolvimento da Educação

PROINFÂNCIA – ESPAÇO EDUCATIVO INFANTIL

ENDEREÇO:	
MUNICÍPIO – UF:	
PROPRIETÁRIO:	FUNDO NACIONAL DE DESENVOLVIMENTO DA EDUCAÇÃO - FNDE
AUTORES DO PROJETO :	RAQUEL SIMAS COUTINHO BARBOSA - CREA: 14.382/D-DF FÁBIO DOS SANTOS SILVA - CREA: 14.922/D-DF
RESPONSÁVEL TÉCNICO:	

PROPRIETÁRIO

AUTOR DO PROJETO — CREA-AP-1-CREA:14.382/D-DF

AUTOR DO PROJETO — CREA-AP-2-CREA: 14.922/D-DF

RESP. TÉCNICO — CREA

DLFO	CREA
	RA

PROJETO TIPO B

INSTALAÇÕES ELÉTRICAS

COORDENAÇÃO		
CGEST - Coordenação Geral de Infra-estrutura	TENSÃO 220V MONOFÁSICO / 380V TRIFÁSICO CRECHE III - ILUMINAÇÃO E TOMADAS QUADRO DE CARGAS E DIAGRAMA UNIFILAR	EL
DESENHO	REVISÃO R.01 JUL/2008 / ESCALA 1:50 / DATA EMISSÃO 13/03/2008	PRANCHA 03/10