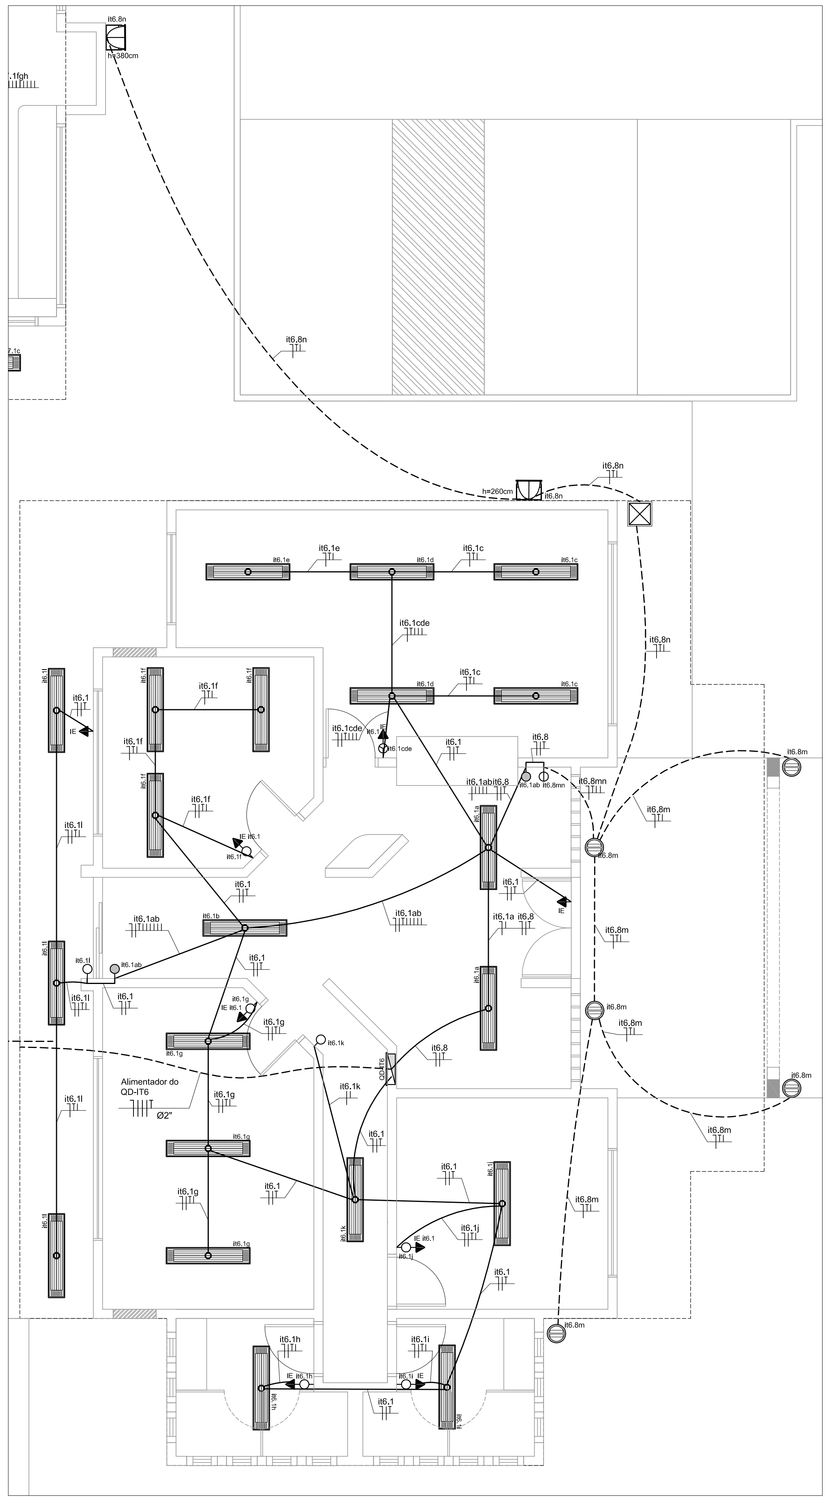

ADMINISTRAÇÃO - TOMADAS
PLANTA BAIXA
ESCALA: 1:50

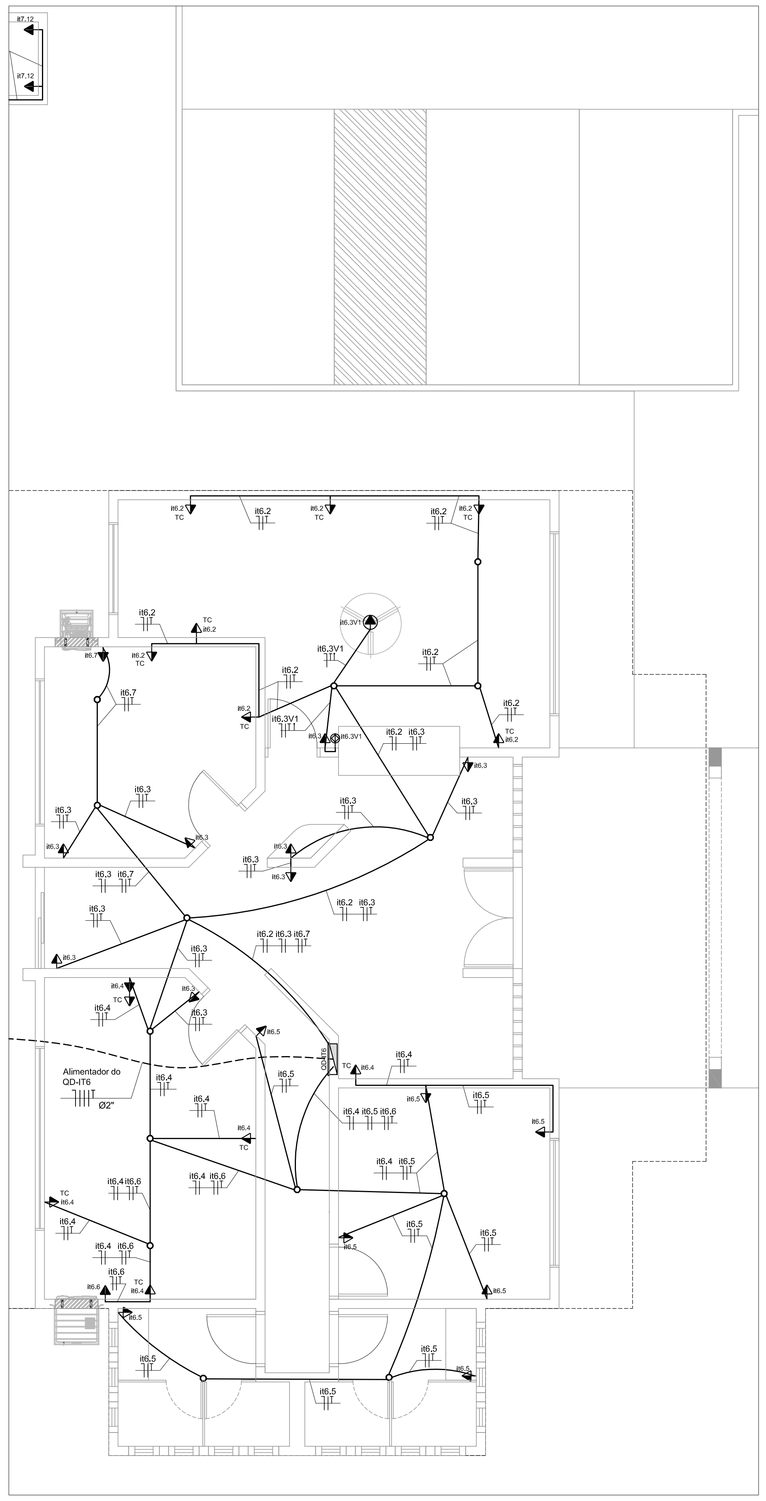

ADMINISTRAÇÃO - ILUMINAÇÃ0
PLANTA BAIXA
ESCALA: 1:50

ESCALA DE PLOTAGEM 1:50,1

COD/COR	PEN	Esp.
1,	7	0,13
2,	7	0,20
3,	7	0,30
4,	7	0,35
5,	7	0,40
6,	7	0,60
7,	7	0,15
8,	7	0,20
9,	9	0,20
10,	10	0,10
11,	252	0,20
22,	7	0,25
41,	7	0,25
42,	7	0,25
51,	7	0,25
52,	7	0,25
61,	252	0,20
62,	7	0,20
63,	7	0,20
132,	7	0,15
152,	7	0,15
154,	7	0,15
156,	7	0,25
162,	7	0,25

VEM DO QGBT

A B C

SINTENAX FLEX, SINGELOS
3F #6mm²
N #6mm²
T #6mm²

2
32A
1

ESPECIFICAÇÃO DO QUADRO QD-IT6, COM DISJUNTORES

1 - QUADRO DE EMBUTIR EM MATERIAL METÁLICO, PINTURA ELETROSTATICA EPOXI, COR BEGE, 70 MODULOS (2x35), REF. QDETG UX, 150A, COMPLETO, FABRICAÇÃO CEMAR OU EQUIVALENTE.
2 - MINI-DISJUNTOR TRIPOLAR DA LINHA 5SX2, IN= 50A - CURVA C, SIEMENS, OU EQUIVALENTE.
3 - MINI-DISJUNTORES MONOPOLARES DA LINHA 5SX1 - CURVA C, SIEMENS, OU EQUIVALENTE.
4 - MINI-DISJUNTORES BIPOLARES DA LINHA 5SX1 - CURVA C, SIEMENS, OU EQUIVALENTE.

QD-IT6: QUADRO DE DISTRIBUIÇÃO DE ILUMINAÇÃO E TOMADAS 6 - 220/110V

CIR CUI TOS	TOMADAS(W)						LÂMPADAS (W)			CARGAS (W)	FATOR POTÊNCIA	FATOR DEMANDA	DEMANDA (VA)	TENSÃO (V)	DISJUN-TOR (A)	FASE (mm^2)	NEUTRO (mm^2)	TERRA (mm^2)	F A S E S (VA)			IDENTIFICAÇÃO
	300	600	1500	3000	4400	5500	2X16	2X32	70	250									A	B	C	PLACA DE ACRILICO, DIM. : 15 x 40 mm.
1								21			1344	0,92	1,00	1461	110	20	2,5	2,5	2,5	1461			ILUMINAÇÃO
2									05	02	850	0,92	1,00	924	110	20	2,5	2,5		924			ILUMINAÇÃO
3	04										1200	0,90	0,70	933	110	20	2,5	2,5			933		TOMADAS PARA COMPUTADOR
4	04										1200	0,90	0,70	933	110	20	2,5	2,5	933				TOMADAS PARA COMPUTADOR
5	05										1500	0,90	0,70	1167	110	20	2,5	2,5		1167			TOMADAS PARA COMPUTADOR
6	05										1500	0,90	0,50	833	110	20	2,5	2,5			833		TOMADAS DE USO GERAL
7	06										1800	1,00	0,50	1000	110	20	2,5	2,5	1000				TOMADAS DE USO GERAL
8	05										1500	1,00	0,50	833	110	20	2,5	2,5			833		TOMADAS DE USO GERAL
9				01							3000	0,90	1,00	3333	220	25	4,0	4,0	4,0			1667	AR CONDICIONADO
10				01							3000	0,90	1,00	3333	220	25	4,0	4,0	4,0	1667		1667	AR CONDICIONADO
11																							RESERVA
12																							RESERVA
13																							RESERVA
GERAL	29	--	--	02	--	--	--	21	05	02	16894	--	--	14761	220	32	6	6	6				ALIMENTAÇÃO DO QUADRO

NOTAS

1. VERIFICAR O DIMENSIONAMENTO DOS CIRCUITOS NO QUADRO DE CARGAS;

2. ELETRODUTOS NÃO COTADOS : Ø3/4"- RÍGIDO, OU 25mm - FLEXÍVEL;

3. SEÇÃO MÍNIMA DOS CONDUTORES : 2,5 mm²;

4. NO REFEITÓRIO E NO PÁTIO AS INSTALAÇÕES SERÃO APARENTES, NOS DEMAIS AMBIENTES MOLHADOS SERÃO EMBUTIDAS;

5. TOMADAS COM POTÊNCIAS NÃO COTADAS : 300 VA (W);

6. AS TOMADAS UNIVERSAIS DE USO GERAL, 2P+T, 220 V, OU 3P, SERÃO NA COR PRETA;

7. NORMAS DE CORES PARA CONDUTORES ELETRICOS:
   PRETO, BRANCO OU VERMELHO - FASES
   AZUL CLARO - NEUTRO
   VERDE OU VERDE/AMARELO - PROTEÇÃO (TERRA)
   CINZA OU AMARELO - RETORNO

8. VERIFICAR MEDIDAS NA OBRA;

9. COMPLEMENTAM ESTE PROJETO O MEMORIAL TÉCNICO, O CADERNO DE ESPECIFICAÇÕES E AS PLANILHAS DE QUANTITATIVOS.

QD-IT6

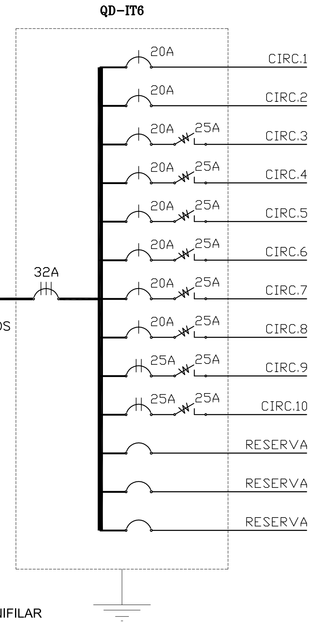

VEM DO QGBT

SINTENAX FLEX, SINGELOS
3F #6mm²
N #6mm²
T #6mm²

32A

CRECHE I - DIAGRAMA UNIFILAR
SEM ESCALA

LEGENDA

QD-IT6-QUADRO DE DISTRIBUIÇÃO DE ILUMINAÇÃO E TOMADAS 6

- DISPOSITIVO DR
- DISJUNTOR A SECO MONOPOLAR
- DISJUNTOR A SECO TRIPOLAR
- ESPAÇO PARA RESERVA

LEGENDA

- LUMINÁRIA DE PISO FECHADA COMPLETA COM UMA LAMPADA A VAPOR METÁLICO DE 70W, IGNITOR E REATOR ELETRONICO DE ALTA FREQUENCIA, ALTO FATOR DE POTENCIA E BAIXA TAXA DE DISTORÇÃO HARMÔNICA (FP=0,92 E TDH=10%).
- LUMINÁRIA DE SOBREPOR COMPLETA COM 2 LÂMPADAS FLUORESCENTES TUBULARES DE 32W, REF. 3320-232 DA ITAIM OU EQUIVALENTE. REATOR DUPLO DE ALTA FREQÜÊNCIA, ALTO FATOR DE POTÊNCIA E BAIXA TAXA DE DISTORÇÃO HARMÔNICA (FP=0,92 E TDH=10%).
- LUMINÁRIA DE SOBREPOR COMPLETA COM 2 LÂMPADAS FLUORESCENTES TUBULARES DE 16W, REF. 3320-216 DA ITAIM OU EQUIVALENTE. REATOR DUPLO DE ALTA FREQÜÊNCIA, ALTO FATOR DE POTÊNCIA E BAIXA TAXA DE DISTORÇÃO HARMÔNICA (FP=0,92 E TDH=10%).
- LUMINÁRIA DE SOBREPOR COM ALETAS COMPLETA COM 2 LÂMPADAS FLUORESCENTES TUBULARES DE 32W, REF. 3570-232 DA ITAIM. REATOR DUPLO DE ALTA FREQÜÊNCIA, ALTO FATOR DE POTÊNCIA E BAIXA TAXA DE DISTORÇÃO HARMÔNICA (FP=0,92 E TDH=10%).
- PROJETOR COMPLETO COM UMA LAMPADA A VAPOR METÁLICO DE 150W, IGNITOR E REATOR ELETRONICO DE ALTA FREQUENCIA, ALTO FATOR DE POTENCIA E BAIXA TAXA DE DISTORÇÃO HARMONICA (FP=0,92 E TDH=10%), REFRATOR EM VIDRO TEMPERADO A PROVA DE CHOQUE TÉRMICO.
- PROJETOR COMPLETO COM UMA LAMPADA A VAPOR METÁLICO DE 250W, IGNITOR E REATOR ELETRONICO DE ALTA FREQUENCIA, ALTO FATOR DE POTENCIA E BAIXA TAXA DE DISTORÇÃO HARMONICA (FP=0,92 E TDH=10%), REFRATOR EM VIDRO TEMPERADO A PROVA DE CHOQUE TÉRMICO.
- ARANDELA DE SOBREPOR COM 1 LÂMPADA INCANDESCENTE DE 60W, h=220cm DO PISO ACABADO.
- n — NÚMERO DO CIRCUITO.
  P, x,y,z — POTÊNCIA DO APARELHO OU DA TOMADA.
  LETRA INDICATIVA DO COMANDO OU INTERRUPTOR.
- INTERRUPTOR DE 1 SEÇÃO, EMBUTIDO, h= 125 cm DO PISO ACABADO.
- INTERRUPTOR DE 2 SEÇÕES, EMBUTIDO, h= 125 cm DO PISO ACABADO.
- INTERRUPTOR DE 3 SEÇÕES, EMBUTIDO, h= 125 cm DO PISO ACABADO.
- INTERRUPTOR THREE-WAY, EMBUTIDO, h= 125 cm DO PISO ACABADO.
- COMANDO PARA VENTILADOR CONJUGADO COM INTERRUPTOR DE 1 SEÇÃO, EMBUTIDO, h= 125 cm DO PISO ACABADO.
- VARIADOR DE LUMINOSIDADE ROTATIVO (DIMMER) 220V/300W, EMBUTIDO, h= 125 cm DO PISO ACABADO.
- PONTO DE FORÇA COM 2 TOMADAS UNIVERSAIS, 2X300W, FIXADO EM SUPORTE TIPO PERFIL METÁLICO, 2P+T, MÉDIA h=155cm DO PISO ACABADO, 220 V.
- PONTO ELÉTRICO PARA VENTILADOR DE TETO.
- TOMADA UNIVERSAL, EMBUTIDA, 2P+T, BAIXA h=30cm DO PISO ACABADO, 220V,
- TOMADA UNIVERSAL, EMBUTIDA, 2P+T, MÉDIA, h=125cm DO PISO ACABADO, 220V.
- TOMADA ALTA, EMBUTIDA, 3P PARA EQUIPAMENTO DE AR CONDICIONADO (h=180cm DO PISO ACABADO) OU PONTO ELÉTRICO PARA CHUVEIRO (h=220cm DO PISO ACABADO), 220V, .
- E — TOMADA PARA ILUMINAÇÃO DE EMERGÊNCIA, EMBUTIDA, 2P+T, ALTA, h=230cm DO PISO ACABADO, 220V.
- QUADRO DE DISTRIBUIÇÃO DE ENERGIA, h= 130cm DO PISO ACABADO.
- CAIXA OCTOGONAL, 10x10cm, EMBUTIDA NA LAJE.
- CAIXA DE PASSAGEM METÁLICA, 20x20cm, EMBUTIDA NA LAJE.
- CAIXA DE PASSAGEM EM ALVENARIA 40x40cm, EMBUTIDA NO SOLO.
- CONDUTORES NEUTRO , FASE , RETORNO, PROTEÇÃO (TERRA) E COMANDO.
- ELETRODUTO DE PEADPOLIETILENO DE ALTA DENSIDADE, CORRUGADO, ENTERRADO NO SOLO.
- ELETRODUTO METÁLICO FLEXÍVEL TIPO SEALTUBO, FIXADO NA ESTRUTURA DO TELHADO.
- RABICHO EM CABO MULTIPOLAR 3X1,5mm2
- ELETRODUTO DE PVC FLEXÍVEL CORRUGADO REFORÇADO EMBUTIDO NA PAREDE OU FIXADO SOBRE A LAJE
- DUTO APARENTE TIPO DUTOTEC

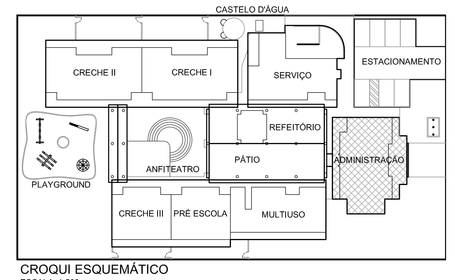

CROQUI ESQUEMÁTICO
ESCALA: 1:500

Ministério da Educação

FNDE Fundo Nacional de Desenvolvimento da Educação

PROINFÂNCIA – ESPAÇO EDUCATIVO INFANTIL

ENDEREÇO:

MUNICÍPIO – UF:

PROPRIETÁRIO: FUNDO NACIONAL DE DESENVOLVIMENTO DA EDUCAÇÃO - FNDE

AUTORES DO PROJETO : RAQUEL SIMAS COUTINHO BARBOSA - CREA: 14.382/D-DF
FÁBIO DOS SANTOS SILVA - CREA: 14.923/D-DF

RESPONSÁVEL TÉCNICO:

PROPRIETÁRIO

AUTOR DO PROJETO — CREA AP-1-CREA14.382/D-DF

AUTOR DO PROJETO — CREA AP-2-CREA 14.923/D-DF

RESP. TÉCNICO — CREA

DLFO | CREA | RA

PROJETO TIPO B

INSTALAÇÕES ELÉTRICAS

COORDENAÇÃO
COEST - Coordenação Geral de Infra-estrutura

TENSÃO 220V MONOFÁSICO / 380V TRIFÁSICO
ADMINISTRAÇÃO - ILUMINAÇÃO E TOMADAS
QUADRO DE CARGAS E DIAGRAMA UNIFILAR

EL

DESENHO | REVISÃO R.01 JUL/2008 | ESCALA 1:50 | DATA EMISSÃO 13/03/2008 | PRANCHA 06/10