


PM-02

P5


VISTA FRONTAL

ESC. 1/20

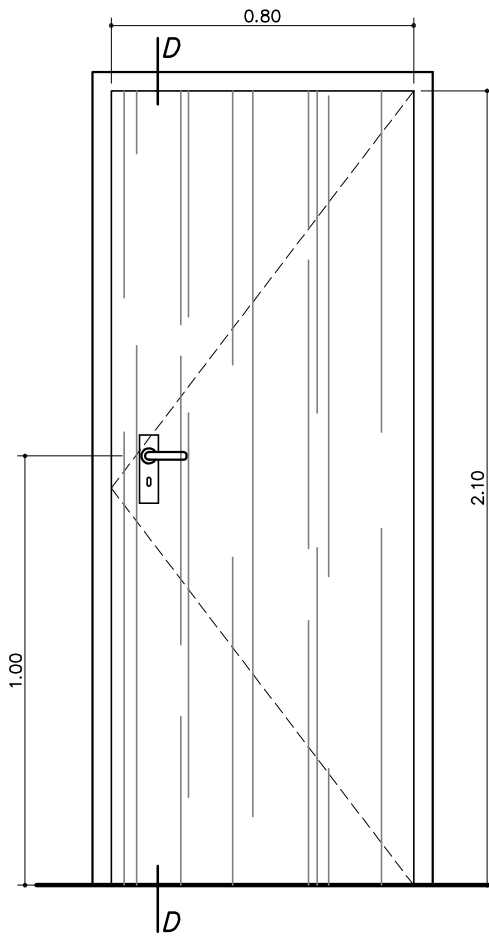

CORTE D

ESCALA 1/20

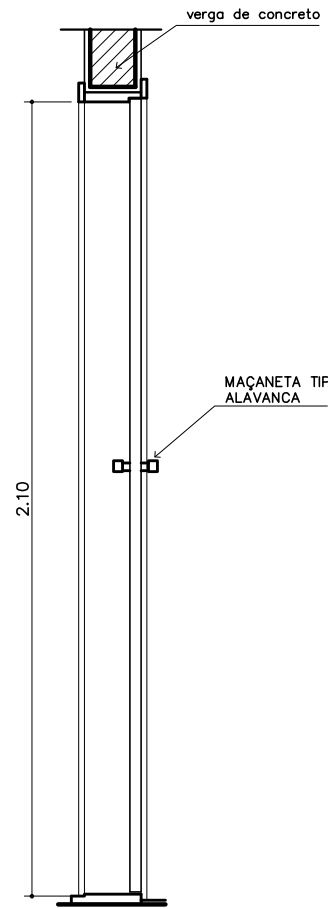


COMPONENTE

PORTA DE MADEIRA

80x210cm

PROJETO

PRÓINFANCIA

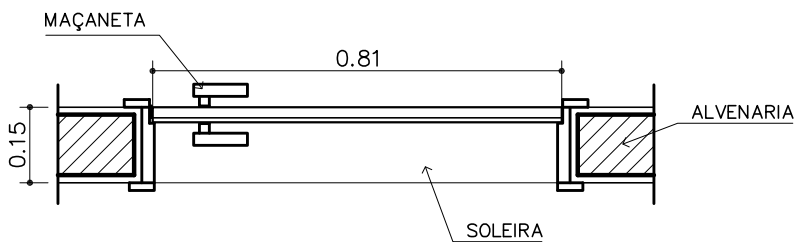

VISTA SUPERIOR

ESC. 1/15

APLICAÇÃO:

Secretaria

Diretoria

Sala de Reuniões

Almoxarifado

Banh. Administração

Repouso Creches Iell

Acessos serviço

Vestiários

TOTAL – 14 unidades

ESCALA: INDICADA

FOLHA ÚNICA