



Esc: 1:300

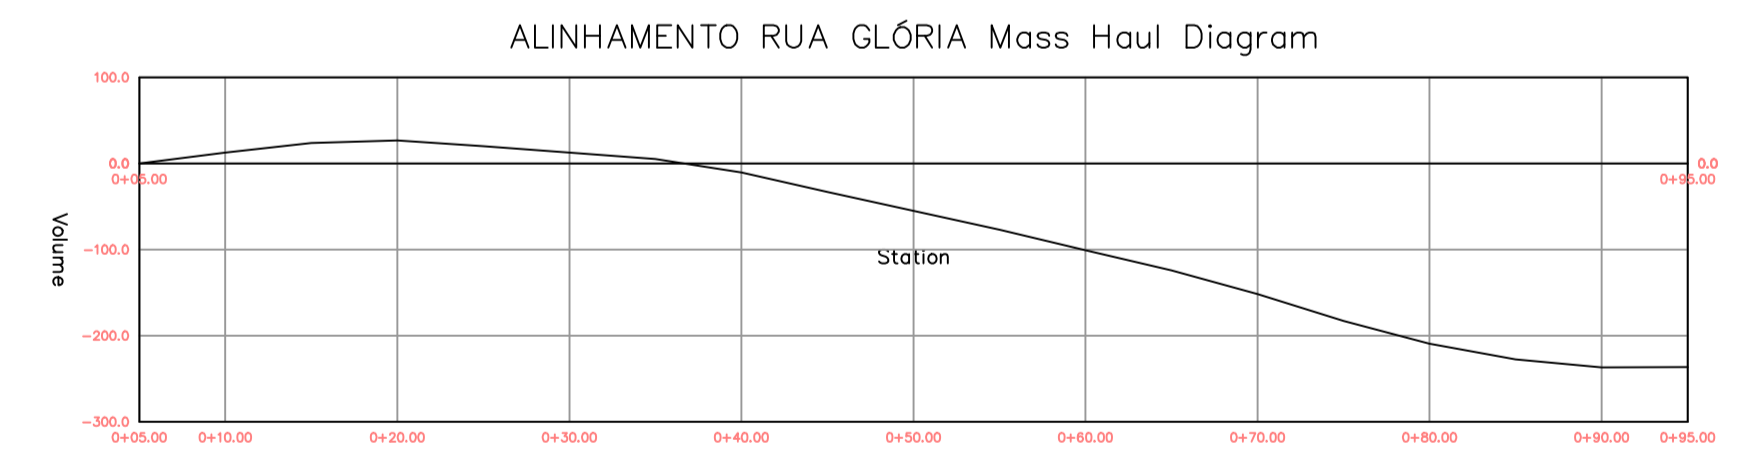

Esc: 1:300

Total Volume Table							
Station	Fil Area	Out Area	Fil Volume	Out Volume	Cumulative Fil Vol	Cumulative Out Vol	
0+005.00	0.34	2.08	0.00	0.00	0.00	0.00	
0+010.00	0.19	2.66	1.32	14.10	1.32	14.10	
0+015.00	0.38	2.30	1.43	12.40	2.76	26.50	
0+020.00	1.08	0.35	3.65	6.62	6.40	33.12	
0+025.00	2.21	0.33	8.31	1.45	14.81	34.57	
0+030.00	2.18	1.25	10.97	3.71	25.79	38.28	
0+035.00	2.73	0.68	12.29	4.84	37.87	43.12	
0+040.00	4.20	0.02	17.33	1.75	55.20	44.87	
0+045.00	4.88	0.00	23.72	0.00	77.92	44.87	
0+050.00	4.02	0.00	22.27	0.12	100.19	45.03	
0+055.00	4.80	0.01	22.03	0.15	122.22	45.18	
0+060.00	4.68	0.01	23.63	0.06	145.85	45.25	
0+065.00	4.84	0.07	23.74	0.23	169.59	45.47	
0+070.00	6.32	0.00	27.91	0.30	197.50	45.77	
0+075.00	6.23	0.00	31.37	0.12	228.87	45.89	
0+080.00	4.45	0.14	26.69	0.36	255.56	46.25	
0+085.00	3.12	0.18	16.82	0.75	274.48	47.00	
0+090.00	1.42	0.62	11.23	1.84	285.81	48.84	
0+095.00	0.45	1.41	4.67	5.07	290.48	54.01	

Esc: 1:300

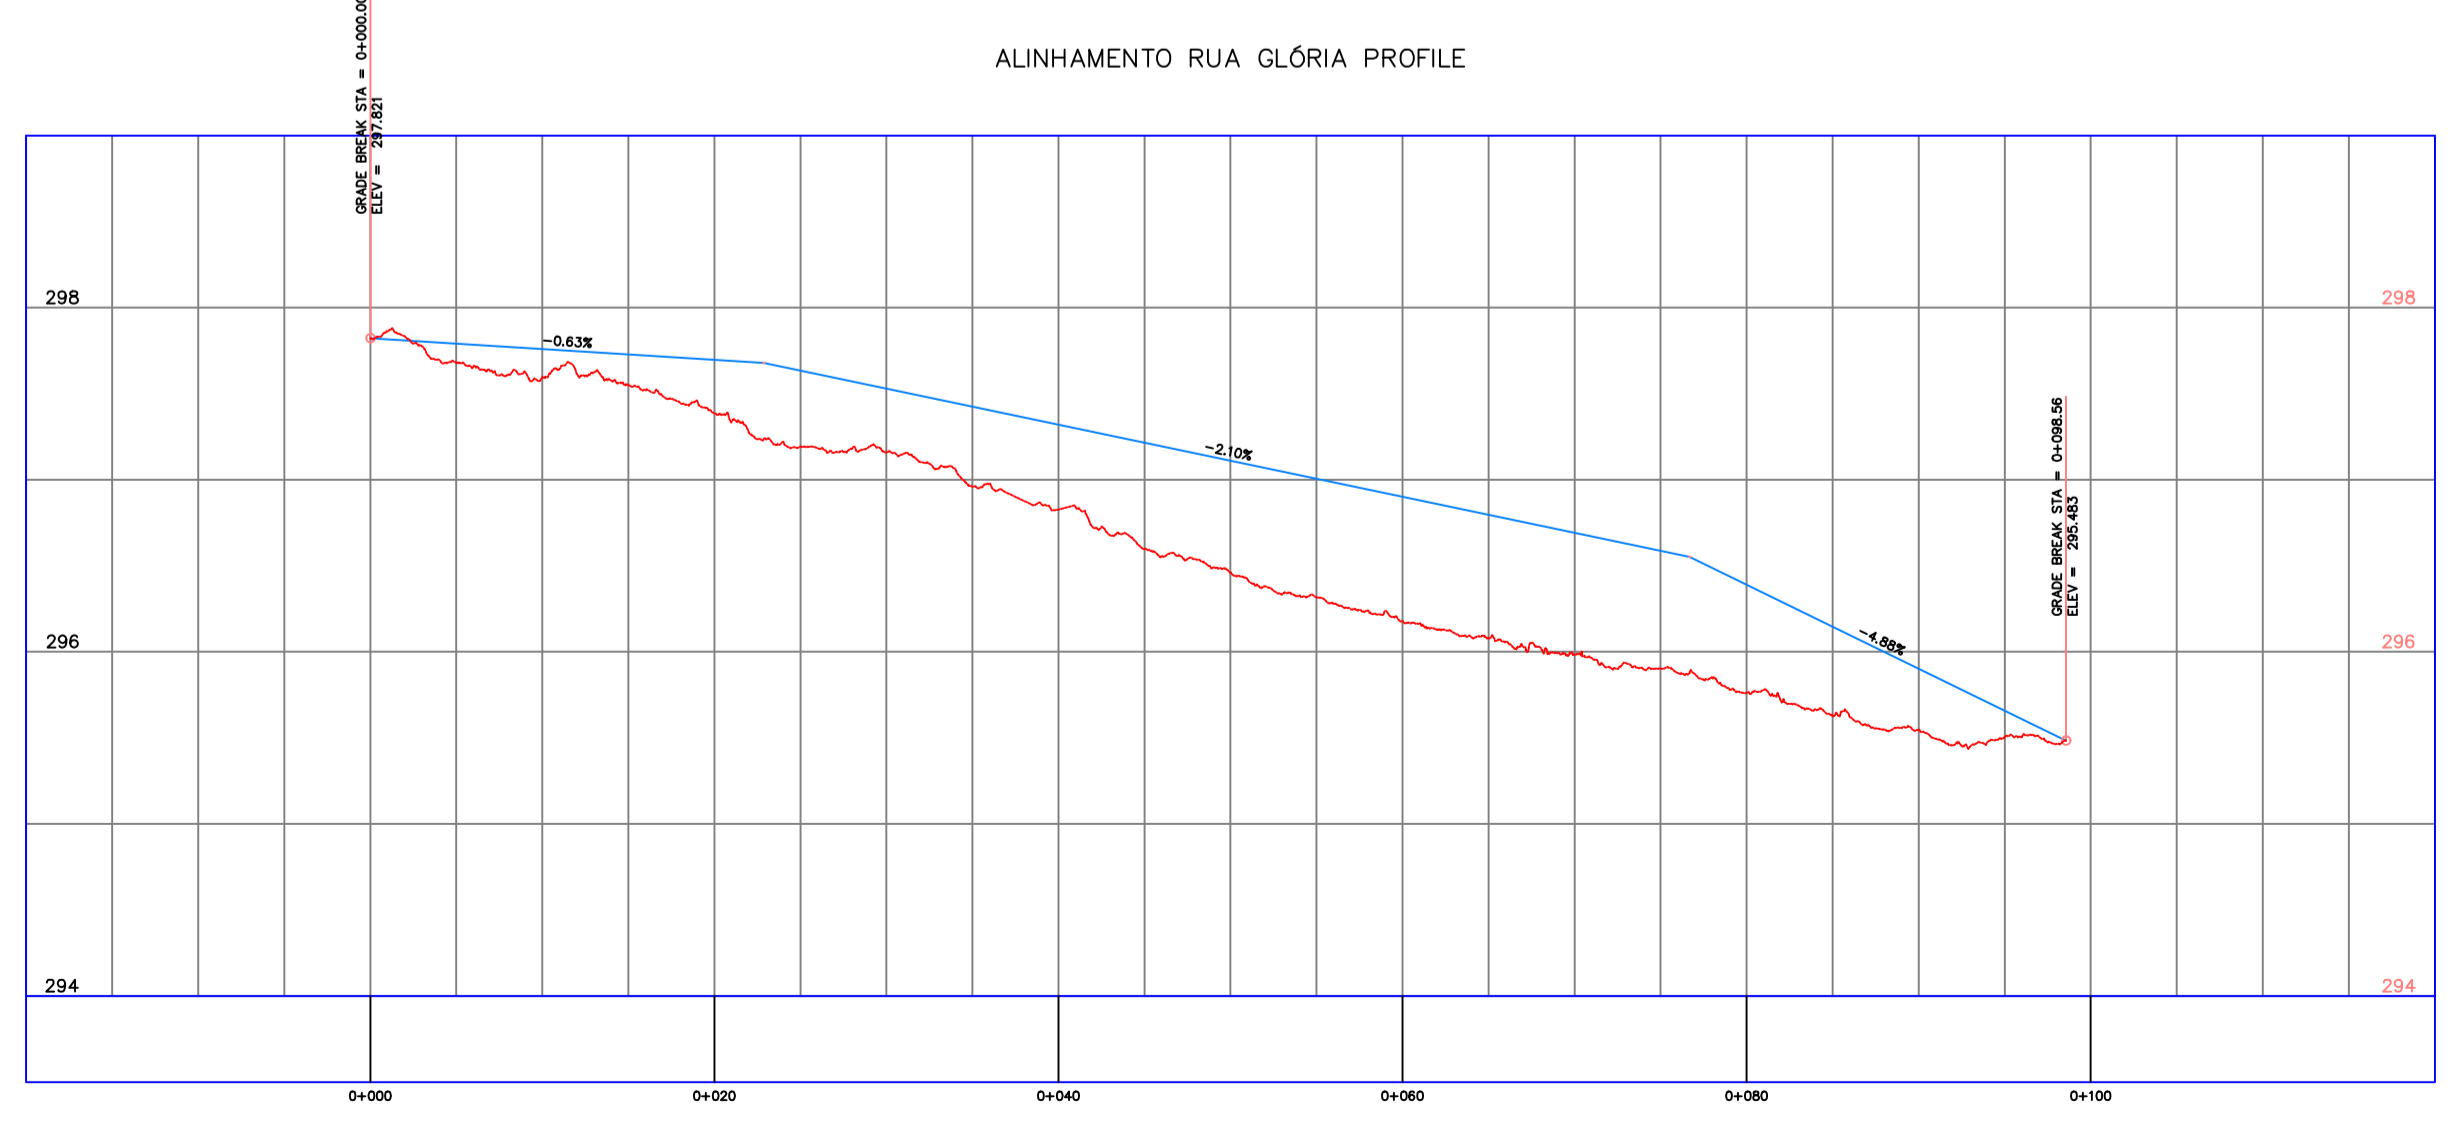

Esc: 1:300

LEVANTAMENTO TOPOGRÁFICO

Projeto:
Pavimentação asfáltica, sinalização viária, calçamento e acessibilidade.
Local:
Centro - Ruas: Flórida, Glória, Lídia, Marília e Dilma.
Conteúdo:
Planta - Detalhes - Seção Transversal - Situação

Prefeitura Municipal de Naviraí
cnpj: 03.155.934/0001-90

Áreas:
Total da Pavimentação: 4.338,45 m²

Francha nº: 03/05 Data: Outubro / 2019

FLAVIO ROBERTO VENDAS TANUS
RESPONSÁVEL TÉCNICO
ENGENHEIRO-CRÉDITO NAS OBRAS

ANA PAULA K. S. ROCHA
GERENTE DE OBRAS

Desenho:
Equipe de Obras

Aprovação: