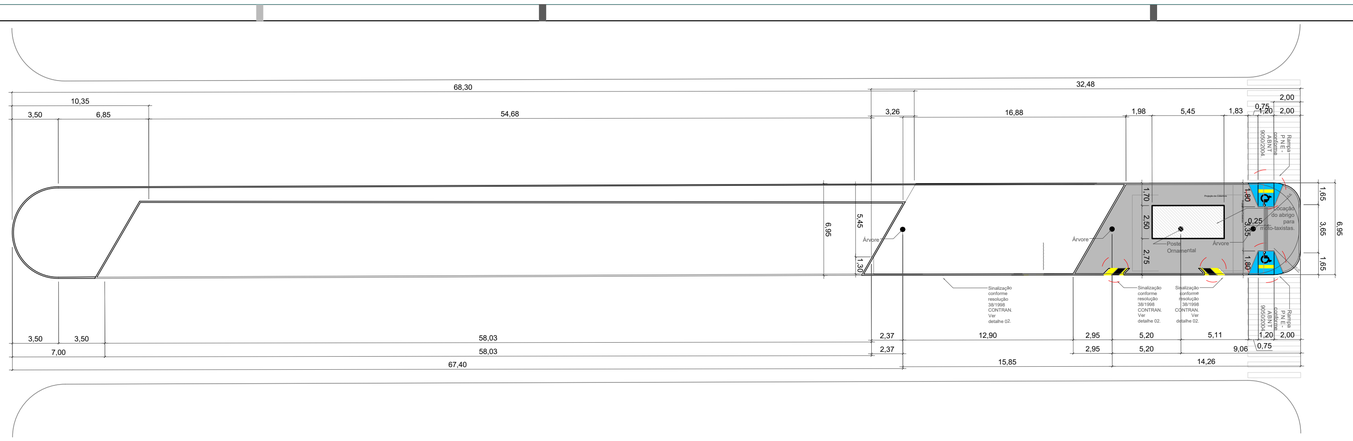

Vista lateral
área = 13,62 m²
Abrigo p/ moto-táxi — Escala 1:250

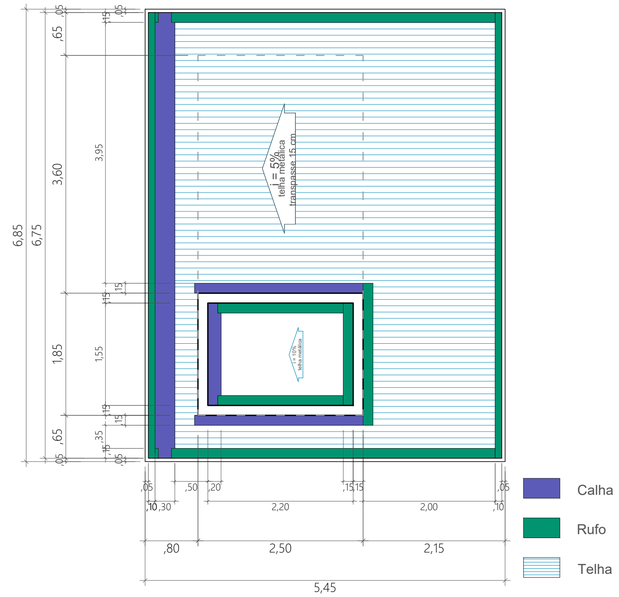

Cobertura
área = 13,62 m²
Abrigo p/ moto-táxi — Escala 1:50

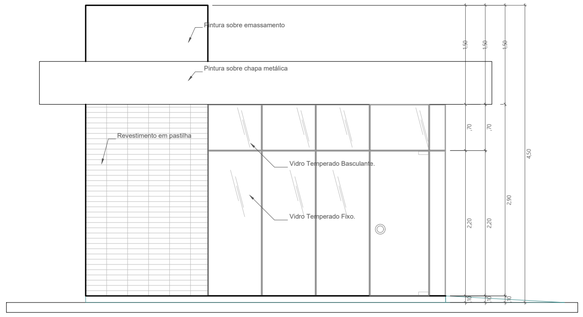

Vista lateral
área = 13,62 m²
Abrigo p/ moto-táxi — Escala 1:50

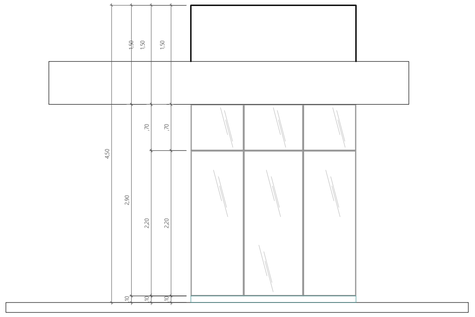

Vista frontal
área = 13,62 m²
Abrigo p/ moto-táxi — Escala 1:50

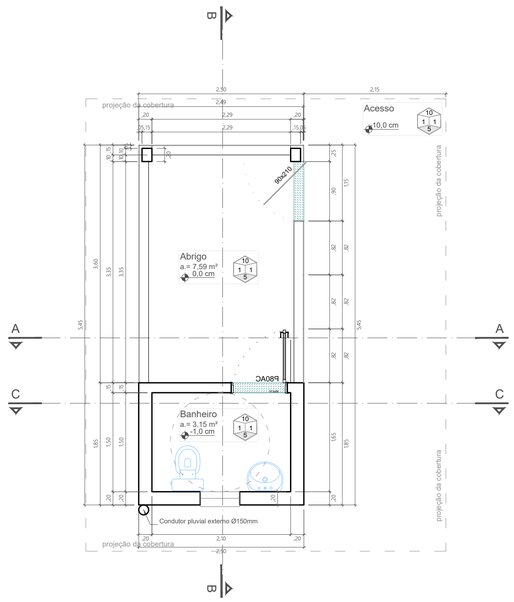

Planta
área = 13,62 m²
Abrigo p/ moto-táxi — Escala 1:50

LEGENDA

ALVENARIA	
PROJEÇÕES	
SOLEIRAS	
AMPLIAÇÃO	
ESQUADRIA À RETIRAR	
VÃO de ESQUADRIA P/ FECHAR	

Legenda revestimentos

Revestimento PAREDE — Revestimento PISO

1 - Parede - Pintura acrílica sobre massa corrida
2 - Parede - Cerâmica - Absorção de água < 4%
3 - Parede - Pintura epóxi
4 - Parede - Pintura acrílica sobre reboco
5 - Piso - Cerâmica - Absorção de água < 4%
6 - Piso - Granilite
7 - Piso - Vinílico condutivo
8 - Teto - Forro de PVC
9 - Teto - Forro de gesso acartonado
10 - Teto - Pintura acrílica sobre massa corrida
11 - ....
12 - ....

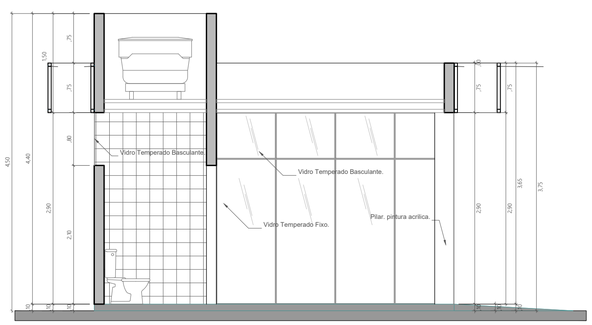

Corte B–B
área = 13,62 m²
Abrigo p/ moto-táxi — Escala 1:50

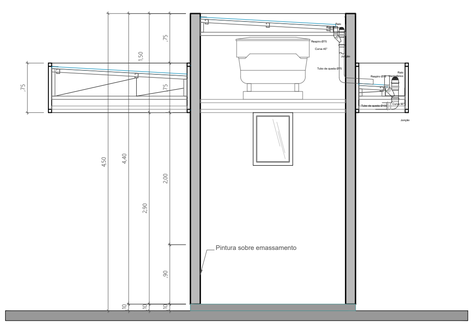

Corte A–A
área = 13,62 m²
Abrigo p/ moto-táxi — Escala 1:50

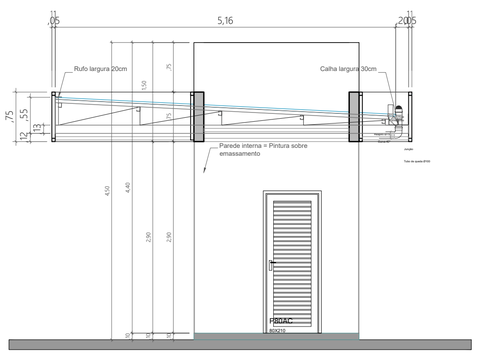

Corte C–C
área = 13,62 m²
Abrigo p/ moto-táxi — Escala 1:50

ARQUITETURA

projeto
Abrigo p/ Moto Táxi
local:
Av. Iguatemi-entre Rua Finlândia e Rua Noruega

Conteúdo:
Planta - Cortes - Fachadas - Situação.

Prefeitura Municipal de Naviraí
cnpj:- 03.155.934/0001-90

áreas:

Área à construir ..... 13,62 m²

Terreno_canteiro central da Av. Iguatemi.

Prancha nº: 2019-023-ARQ-ABRIGO M.TAXI - 01/01
Data: Setembro / 2019

Situação:

ANA PAULA KRAMBECK SILVA ROCHA
GERENTE DE OBRAS
GERÊNCIA DE OBRAS

RODRIGO ANGELO ZANIN
Arquiteto - CAU A30038-1
Responsável Técnico
Gerente do Núcleo de Arquitetura e Urbanismo - matrícula 2819-3.
Gerência de Obras - Núcleo de Arquitetura e Urbanismo

RRT:

Desenho:
RODRIGO ANGELO ZANIN

Aprovação:

I:_OBRAS\2019-023-ABRIGO_M.TAXI\2019-023-PROJ\2019-023-ARQ\2019-023-ARQ-ABRIGO M.TAXI-R-02.dwg | Plot: julho 21, 2019