


LOCAÇÃO
LOTE 012 - QUADRA 074
Esc 1:100

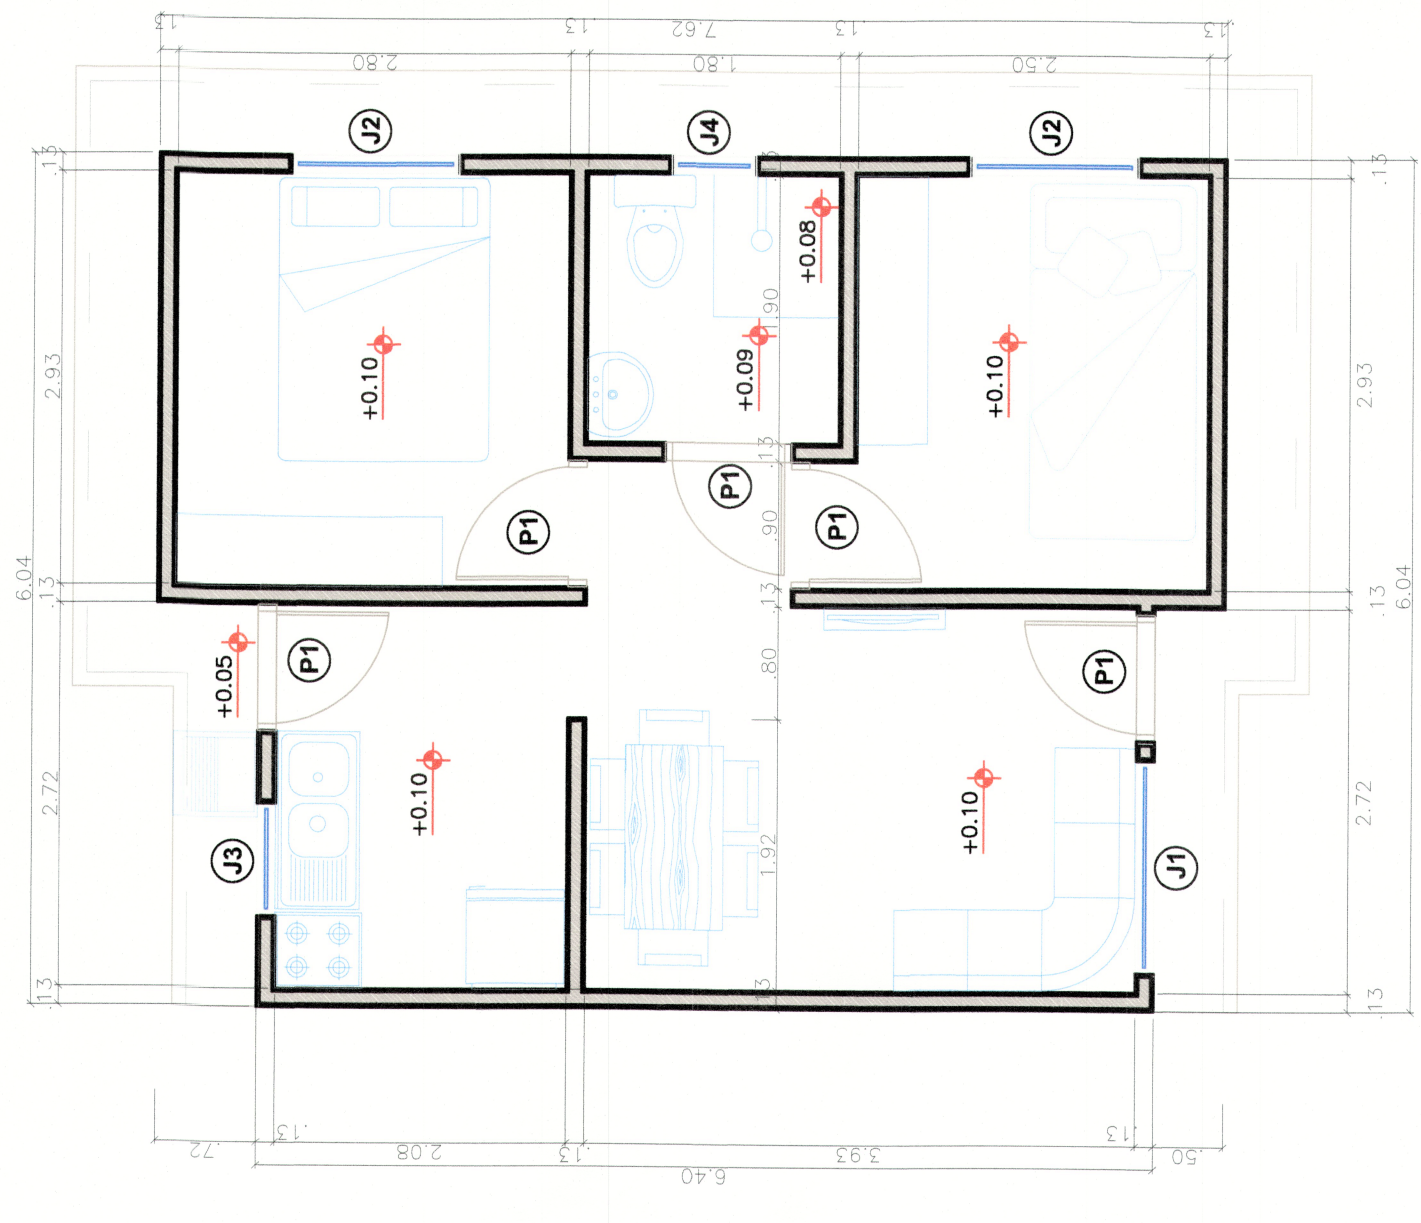

PLANTA BAIXA - CASA TIPO 02
PLANTA REBATIDA
LOTE 012 - QUADRA 074
Esc 1:50

Legend for the site plan:

- Calçada (Grey oval)
- Permeável (Green oval)
- Área a Construir (Red hatched oval)



SITUAÇÃO

ARQUITETÔNICO

Projeto: Habitação Social - reconstrução casas Rua Shakespeare e outras.
Local: Rua Shakespeare, 322. L 12 - Q 74
Conteúdo: Implantação

Prefeitura Municipal de Naviraí
cnpj: 03.155.934/0001-90

Prancha nº 05/17 Data Maio/2020

Área Construção 42,56 m²

Situação:

ANA PAULA K. S. ROCHA
GERENTE DE OBRAS
GERÊNCIA DE OBRAS

RODRIGO ANGELO ZANIN
ARQUITETO - CRI Nº 20098-1
GERENTE DO NÚCLEO DE ARQUITETURA E URBANISMO - NAVIRÁIA, 2009-3.
GERÊNCIA DE OBRAS - NÚCLEO DE ARQUITETURA E URBANISMO

art: Desenho: Equipe de Projetos

APPROVAÇÃO:
PREFEITURA MUNICIPAL DE NAVIRAÍ-MS
NÚCLEO DE PROJETOS E OBRAS
APROVADO
Pelo Processo nº 042.03/2020
Naviraí/MS, 27/04/2020