


LOCAÇÃO
LOTE 031 - QUADRA 074
Ese 1:100



PLANTA BAIXA
LOTE 031 - QUADRA 074
Ese 1:50

CALÇADA
 PERMEÁVEL
 ÁREA A CONSTRUIR

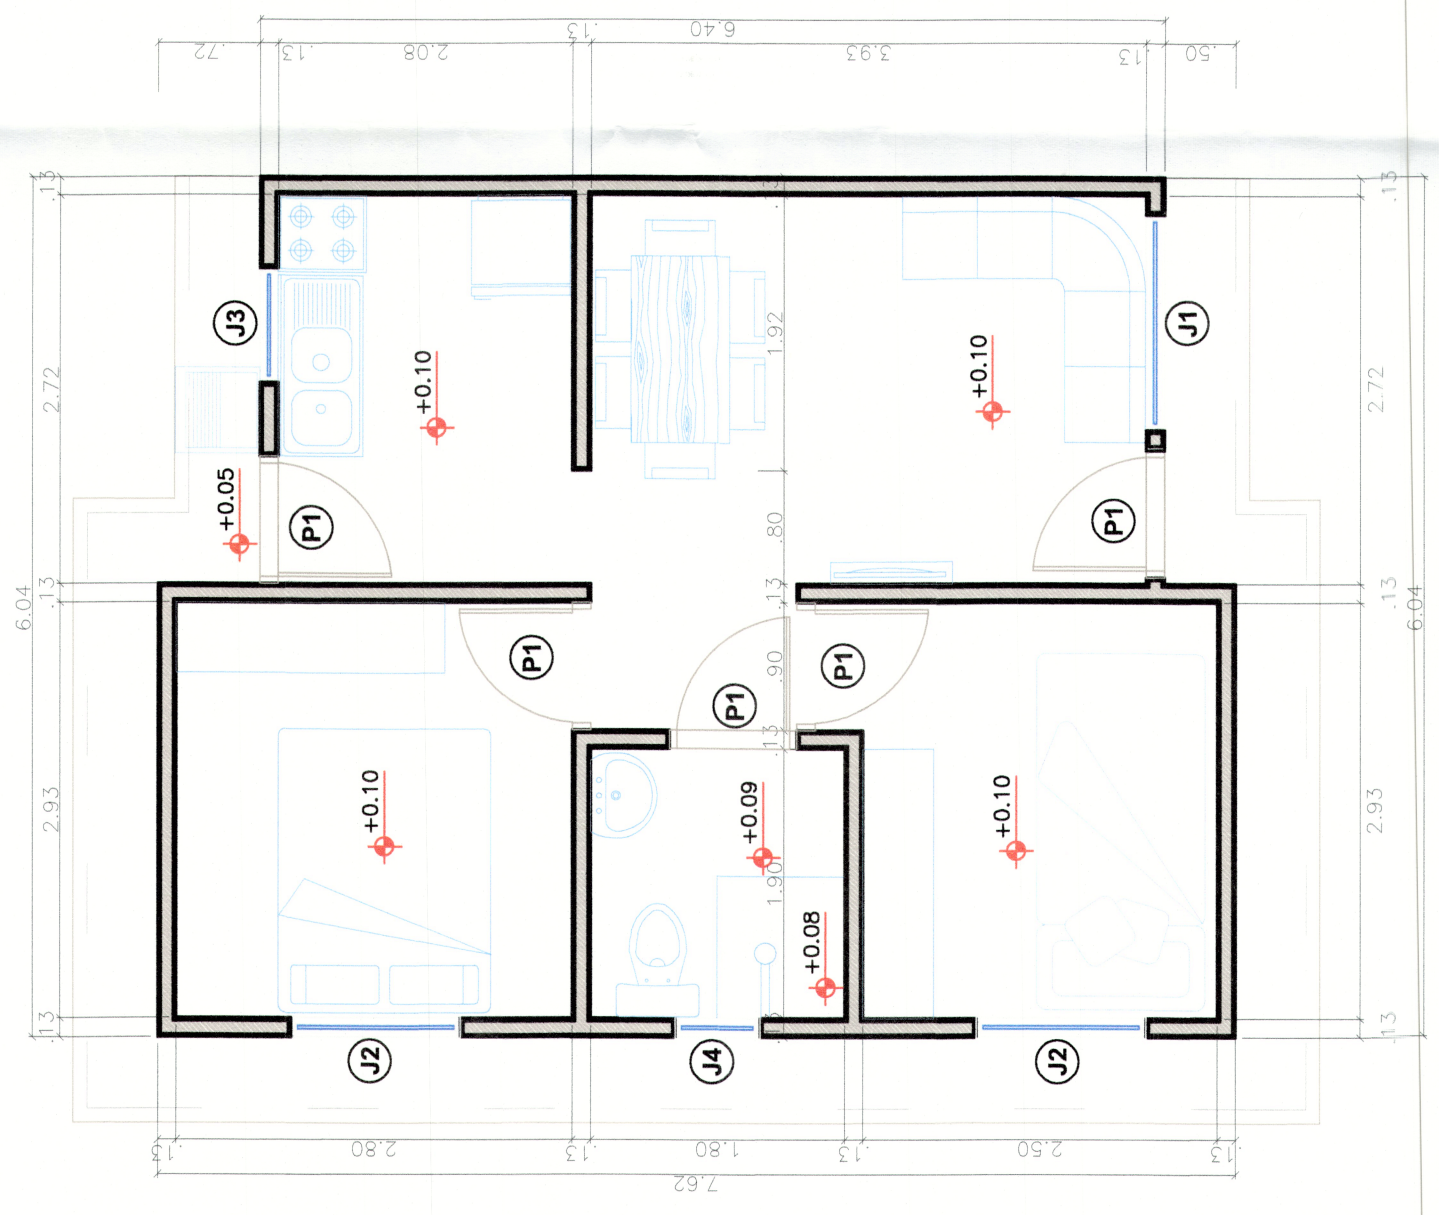

SITUAÇÃO





ARQUITETÔNICO

Projeto: Habitação Social – reconstrução casas Rua Shakespeare e outras.
 Local: Rua Shakespeare, 360. L 031 – Q 074
 Conteúdo: Implantação
 cnpj: – 03.155.934/0001-90

Prefeitura Municipal de Naviraí

Área:
 Área Construção 42,56 m²
 Frente nº 06/17 Data Maio/2020
 Situação:

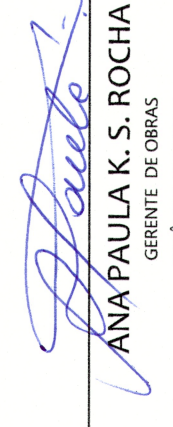

ANA PAULA K. S. ROCHA
 GERENTE DE OBRAS
 GERÊNCIA DE OBRAS


RODRIGO ANGELO ZANIN
ARQUITETO - CREA 7.30038-1
 GERENTE DO NÚCLEO DE ARQUITETURA E URBANISMO - MAQUILADA 2899-3
 GERÊNCIA DE OBRAS - NÚCLEO DE ARQUITETURA E URBANISMO

art: _____

Desenho: _____
 Equipe de Projetos: _____

Aprovação: _____
 PREFEITURA MUNICIPAL DE NAVIRAÍ-MS
 GERÊNCIA DE OBRAS
 NÚCLEO DE PROJETOS E OBRAS
APROVADO
 Pelo Processo nº 044/09 / 2020
 Naviraí/MS, de 27 / 04 / 2020



GERÊNCIA DE OBRAS E SERVIÇOS PÚBLICOS
 (67) 3461-3121