



Av. Brasil - canteiro 07
ESCALA 1:325

CANTEIRO 07

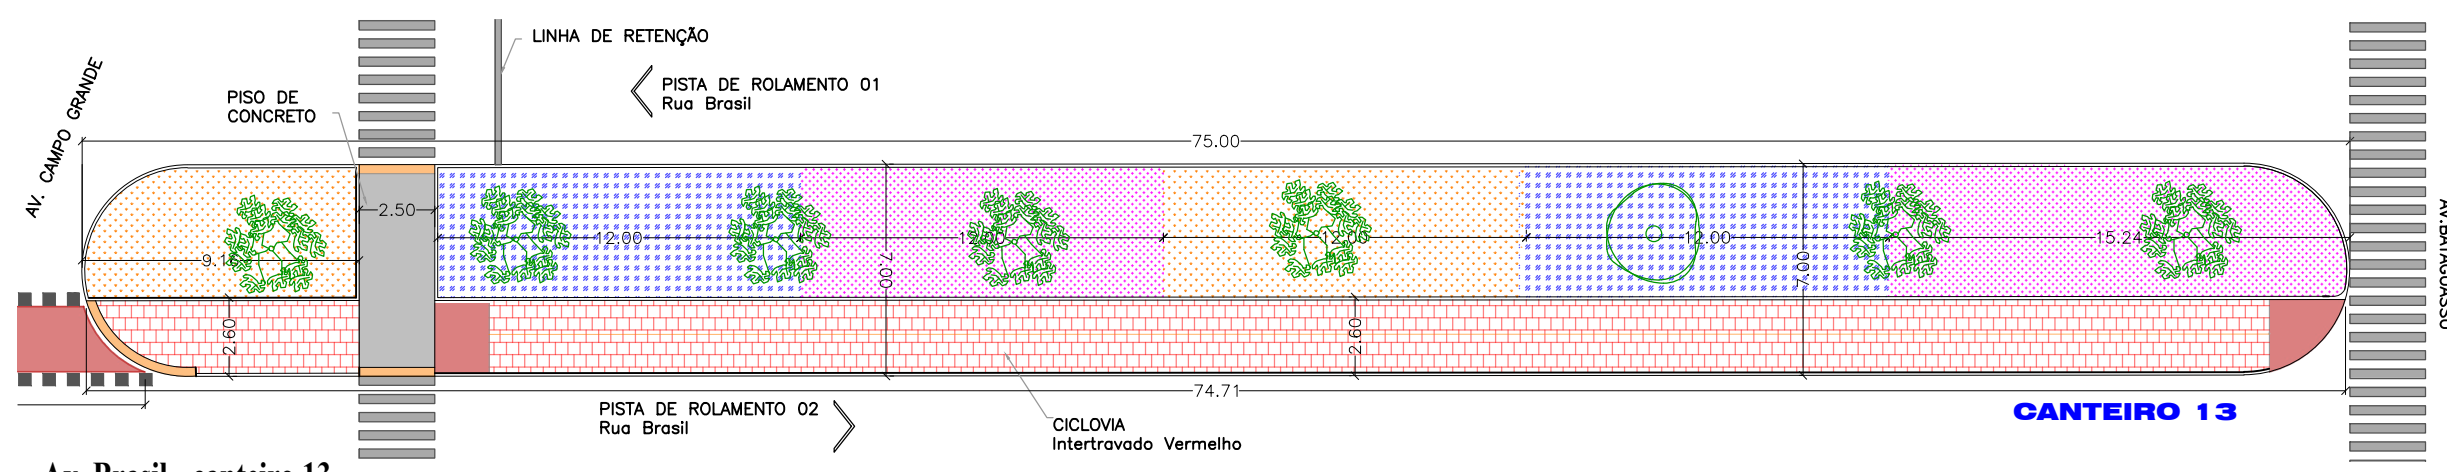


Av. Brasil - canteiro 13
ESCALA 1:250

CANTEIRO 13

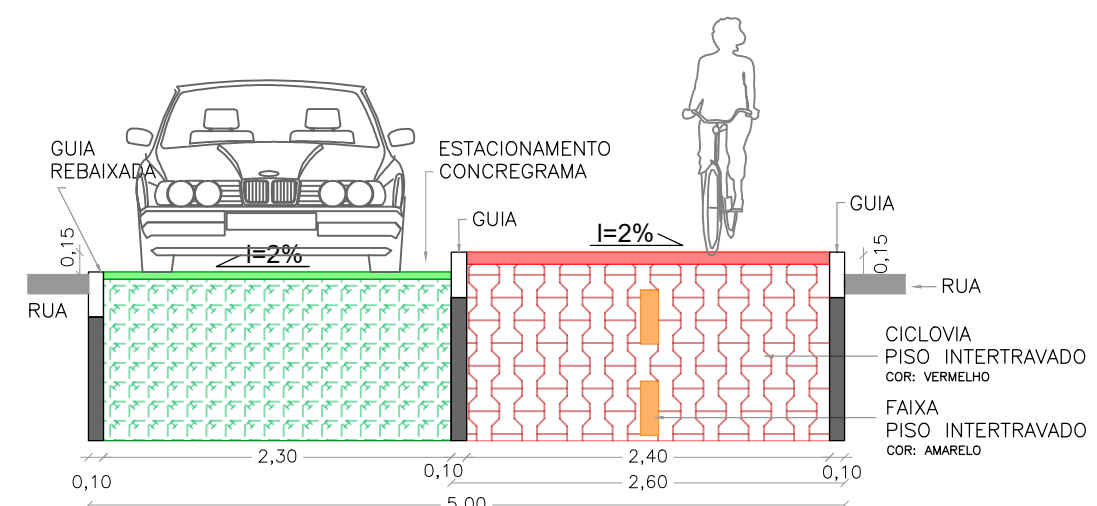


PERFIL - Canteiro 5 metros
ESCALA 1:50

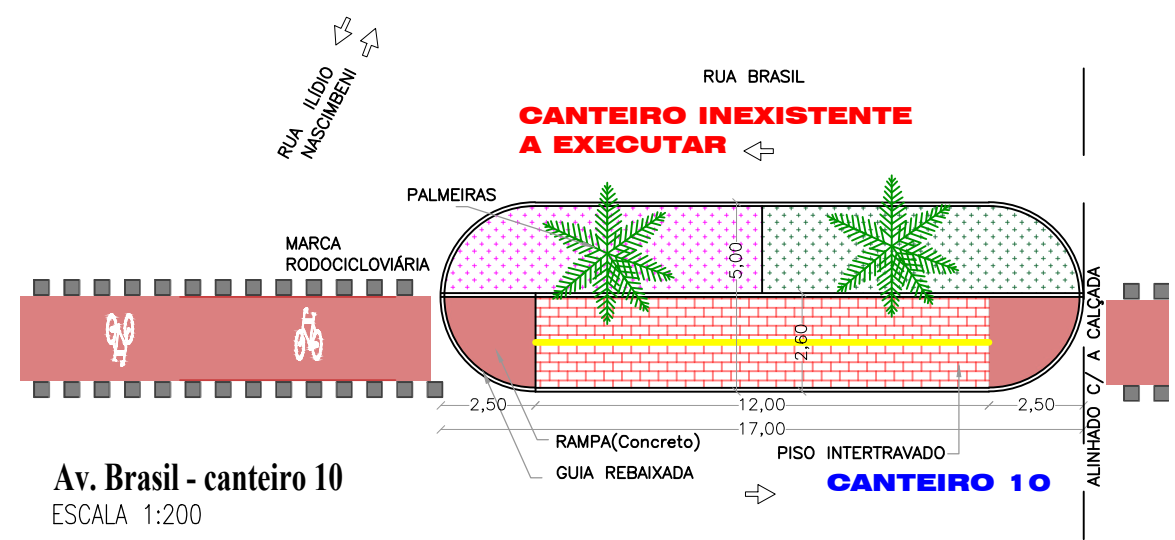

Av. Brasil - canteiro 10
ESCALA 1:200


CANTEIRO 10

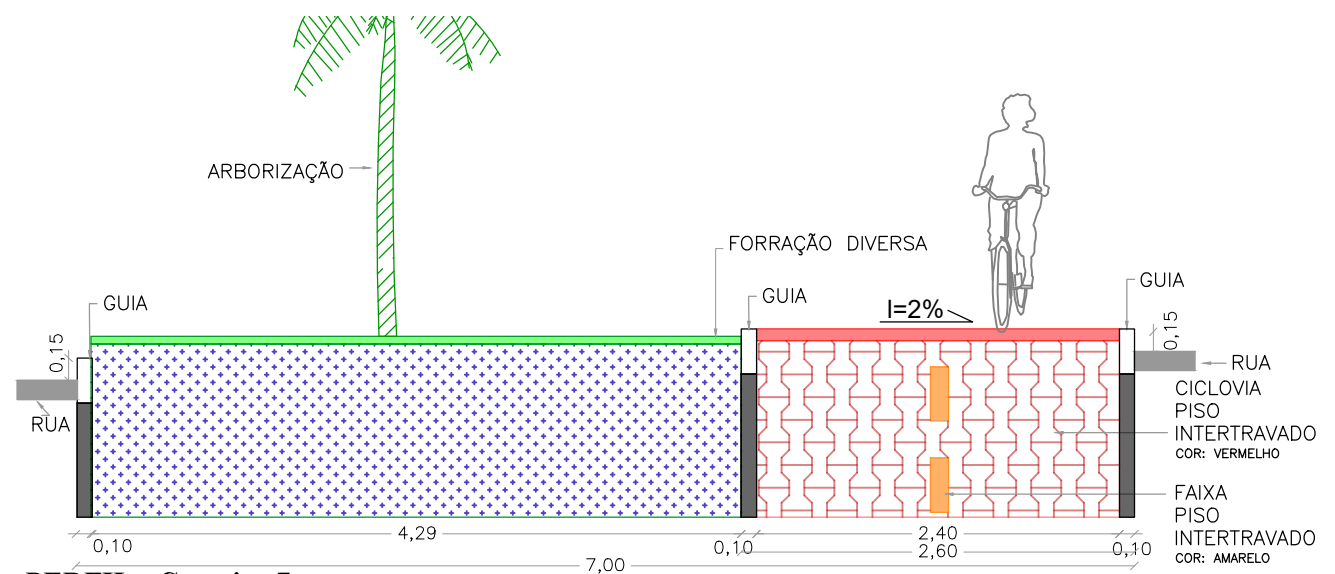

PERFIL - Canteiro 7 metros
ESCALA 1:50



VINCA MAGENTA - VINCA BRANCA - VINCA VERMELHA - VINCA ROSA
(Catharanthus roseus)

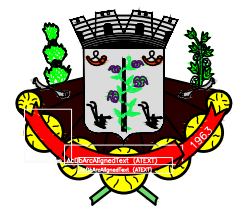

Projeto: CANTEIRO AV. BRASIL	Número Prancha: UNICA	Responsável Técnico:	
Proprietário: Prefeitura Municipal de Naviraí	Data: MAIO/2020	ANA PAULA K. S. ROCHA GERENTE DE OBRAS	
Local: CANTEIROS 07 - 10 - 13	Escala: Indicado		LAÍS MOTTA F. GANZAROLLI Arquiteta e Urbanista - CAU A100583-9
	Desenho: Equipe de Projetos		