


Av. Antônio Figueira - canteiro 03
em frente a Igreja Congregação Cristã
 ESCALA 1:175



PERFIL DO CANTEIRO
 ESCALA 1:50

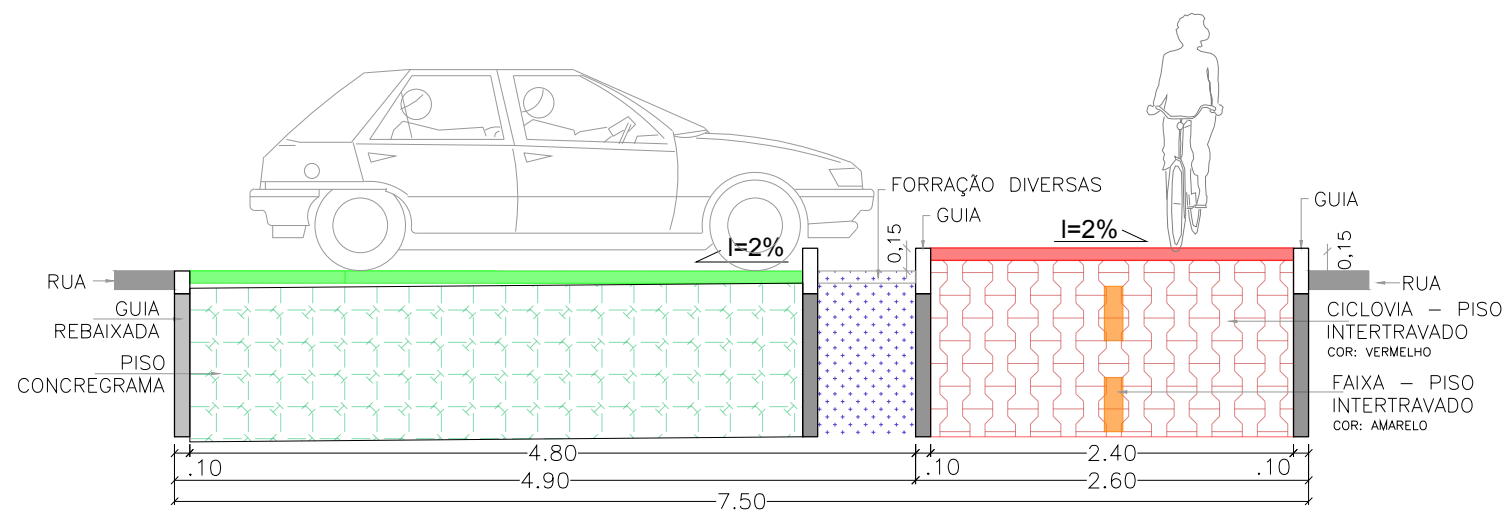

Projeto: Canteiro - AV. ANTÔNIO FIGUEIRA	Número Prancha: UNICA	Responsável Técnico:
Proprietário: Prefeitura Municipal de Naviraí	Data: MAIO/2020	ANA PAULA K. S. ROCHA GERENTE DE OBRAS
Local: CANTEIRO 3 Próximo a Igreja Cristã	Escala: Indicado	
	Desenho: Equipe de Projetos	