


AV . ARTEMIO PAGANOTTE - COMPLETA
 escala 1: 700




PERFIL
 escala 1: 50

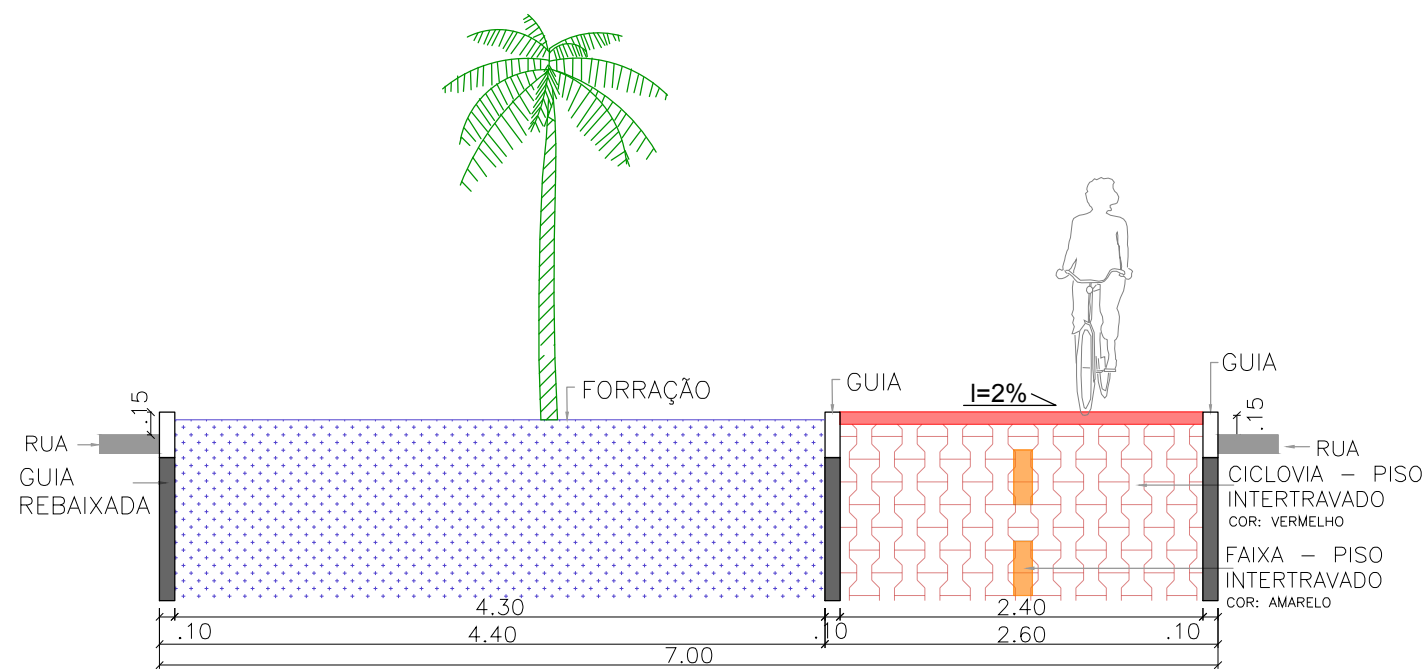

AMARELO BRANCA ROSA

LIRIO DO VENO ROSA
 (Zephyranthes spp)

PAISAGISMO

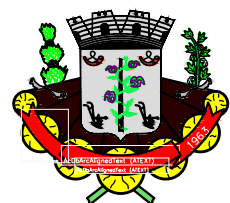

Projeto: CANTEIRO E RETORNO	Número Prancha: Única	Responsável Técnico:
Proprietário: Prefeitura Municipal de Naviraí	Data: MAIO/2020	
Local: Av. Artemio Paganotte NAVIRAI - MS	Escala: Indicado	
Desenho: Equipe de Projetos	ANA PAULA K. S. ROCHA GERENTE DE OBRAS	LAÍS MOTTA F. GANZAROLLI Arquiteta e Urbanista - CAU/ A100583-9