




**Av. Glória de Dourados - Divisor de Fluxos e canteiro 01**  
em frente ao Posto de Combustível

ESCALA 1:300

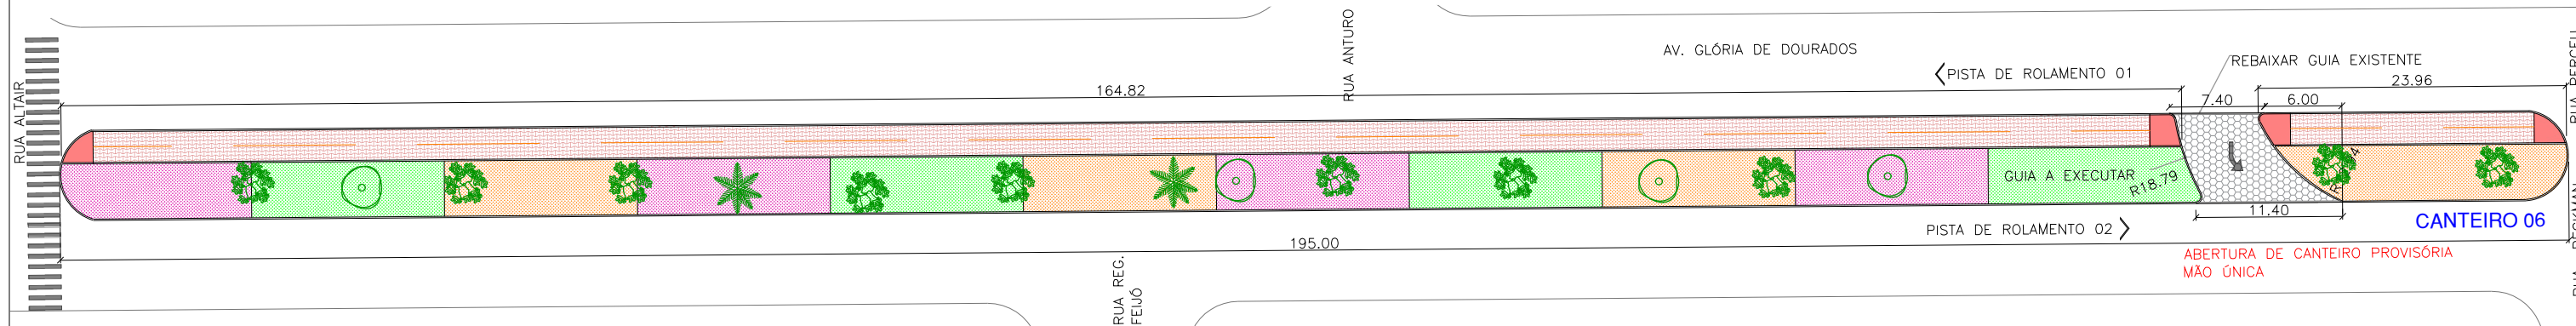

**Av. Glória de Dourados - canteiro 06**  
Próximo ao cruzamento com a R. Perceu

ESCALA 1:500

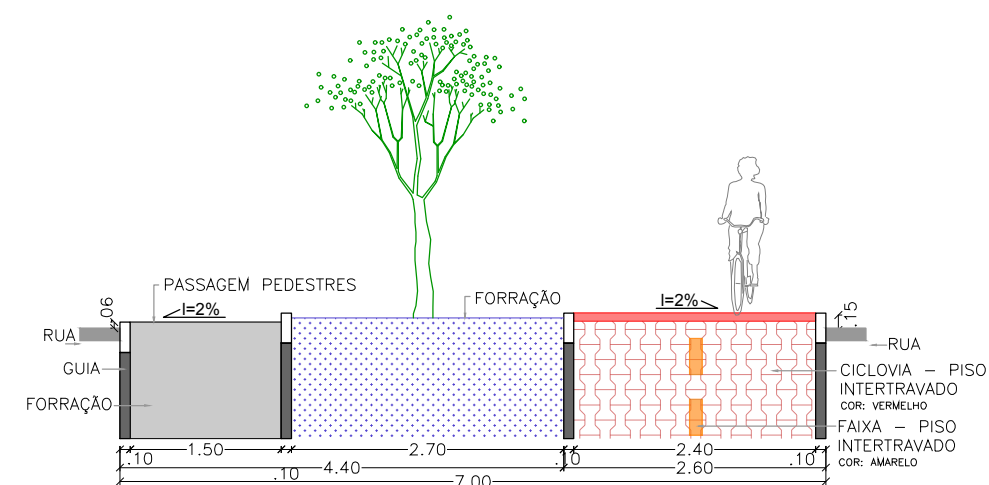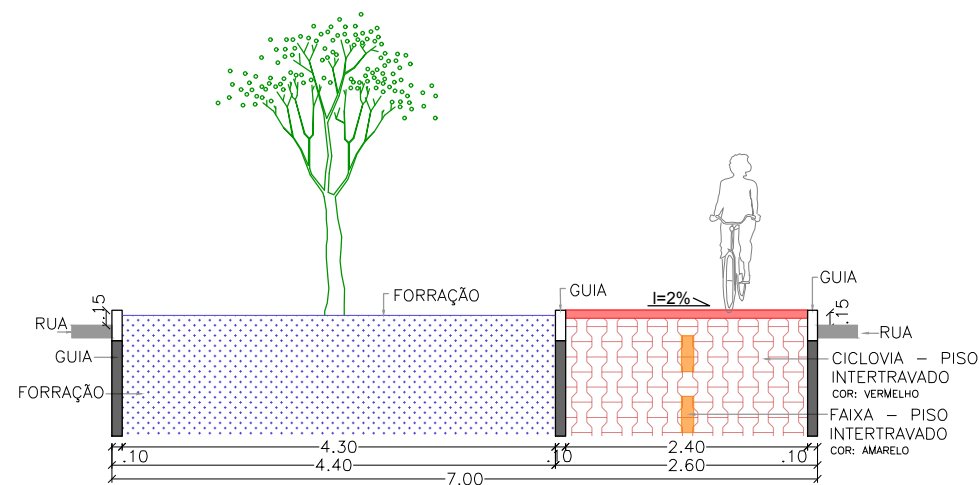

**PERFIL DO CANTEIRO**

ESCALA 1:75

**PERFIL DO CANTEIRO**

PASSAGEM PEDESTRES  
ESCALA 1:75

 ÁRVORE EXISTENTE

 ÁRVORE A PLANTAR




FLOR CANHOTA  
Scaevola aemula

PERIQUITO  
Alternanthera ficoidea

TRAPOERABA ROXA  
Tradescantia pallida  
purpurea

**PAISAGISMO**

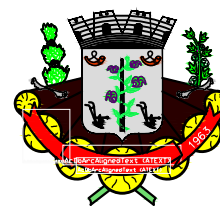

Projeto: **CANTEIRO**  
**AV. GLÓRIA DE DOURADOS**

Proprietário:  
Prefeitura Municipal de Naviraí

Local: CANTEIRO 01 E 06

Número Prancha:  
UNICA

Data:  
MAIO/2020

Escala:  
**Indicado**

Desenho:  
Equipe de Projetos

**ANA PAULA K. S. ROCHA**  
GERENTE DE OBRAS

Responsável Técnico:

**LAÍS MOTTA F. GANZAROLLI**  
Arquiteta e Urbanista - CAU A100583-0