




Av. Igatemi- canteiro 05
 entre a R. Noruega e R. Alemanha
 ESCALA 1:300

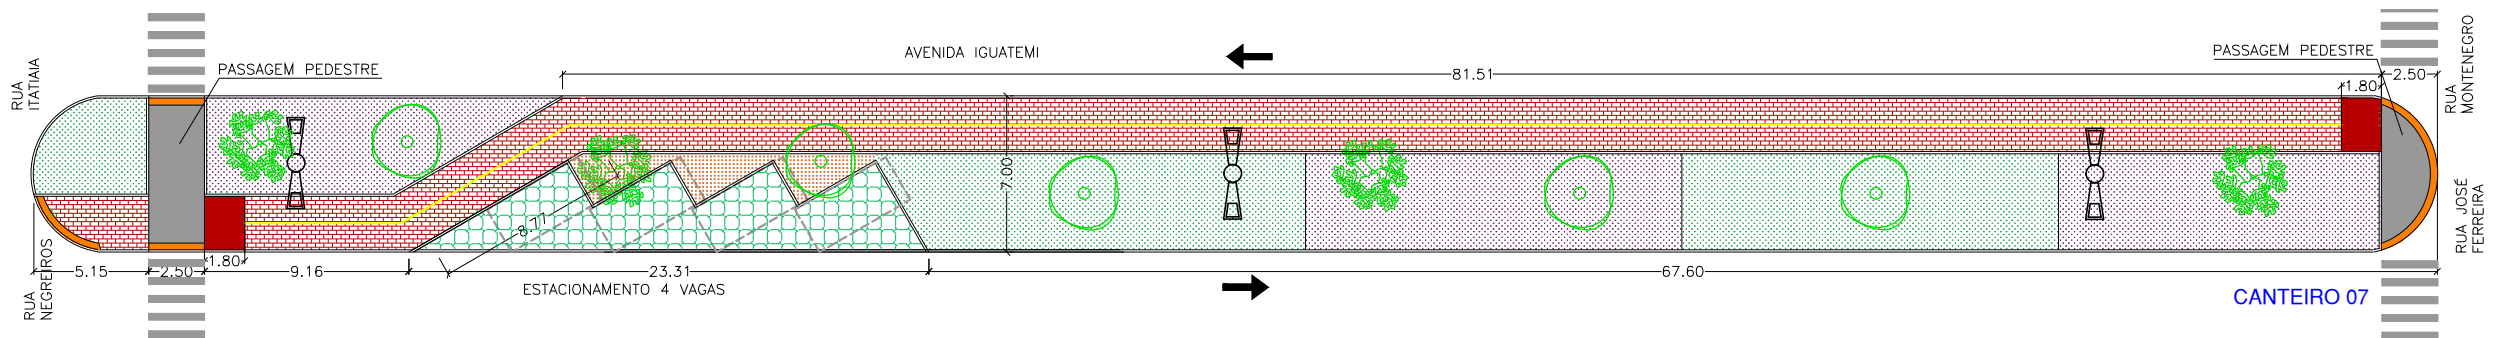

Av. Igatemi- canteiro 07
 em frente a Escola Vinícios de Moraes
 ESCALA 1:300

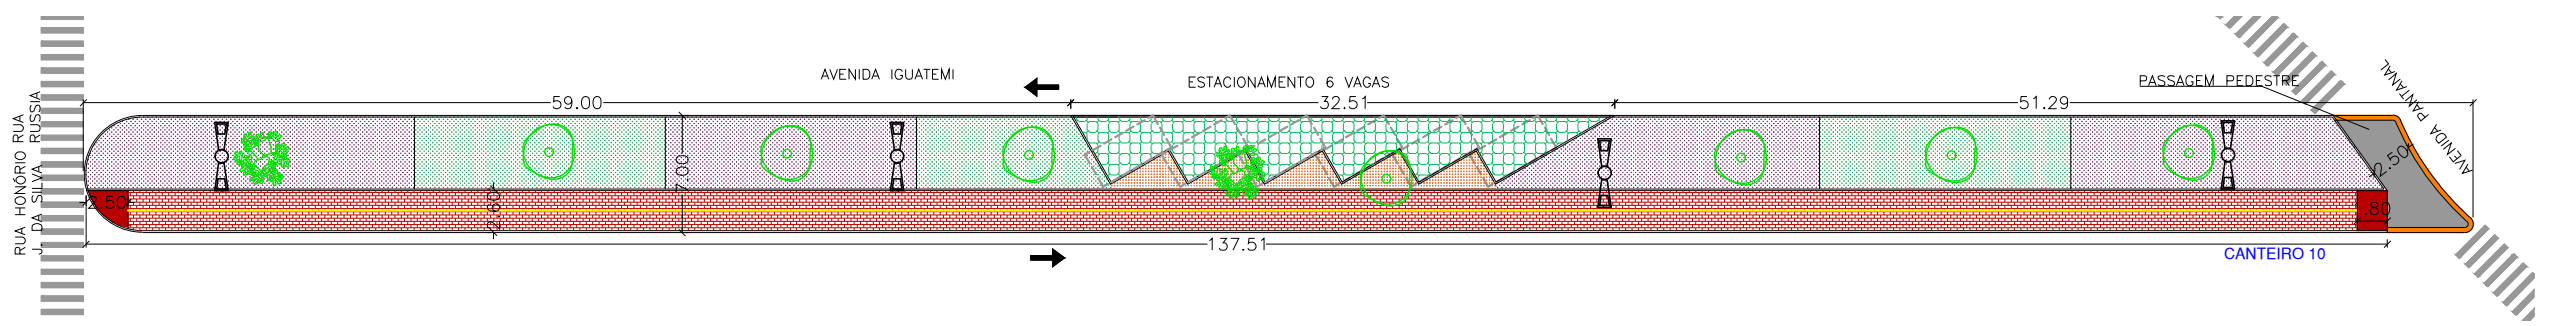

Av. Igatemi- canteiro 10
 próximo ao Mercado TendeTudo
 ESCALA 1:400

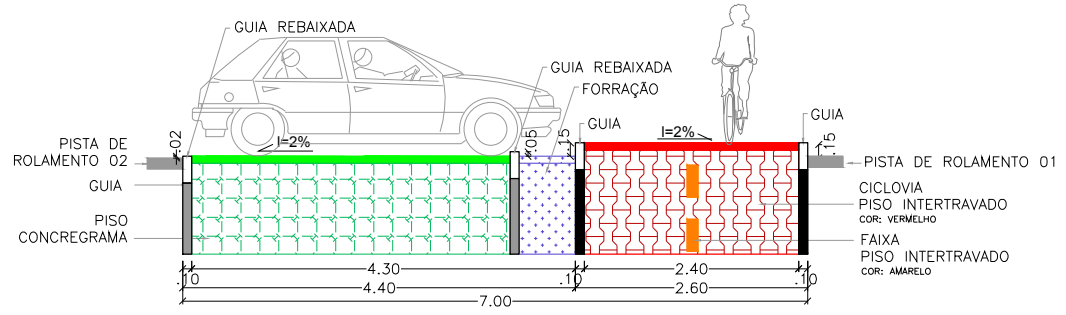

PERFIL DO CANTEIRO
 ESCALA 1:75



Projeto: Canteiro - AV. IGATEMI	Número Prancha: única	Responsável Técnico:
Proprietário: Prefeitura Municipal de Navirai	Data: DEZ/2019	ANA PAULA K. S. ROCHA GERENTE DE OBRAS
Local: canteiros 5, 7 e 10 NAVIRAI - MS	Escala: Indicado	
Desenho: Equipe de Projetos		