



Av. João Paulo II - canteiro 05

ESCALA 1:175

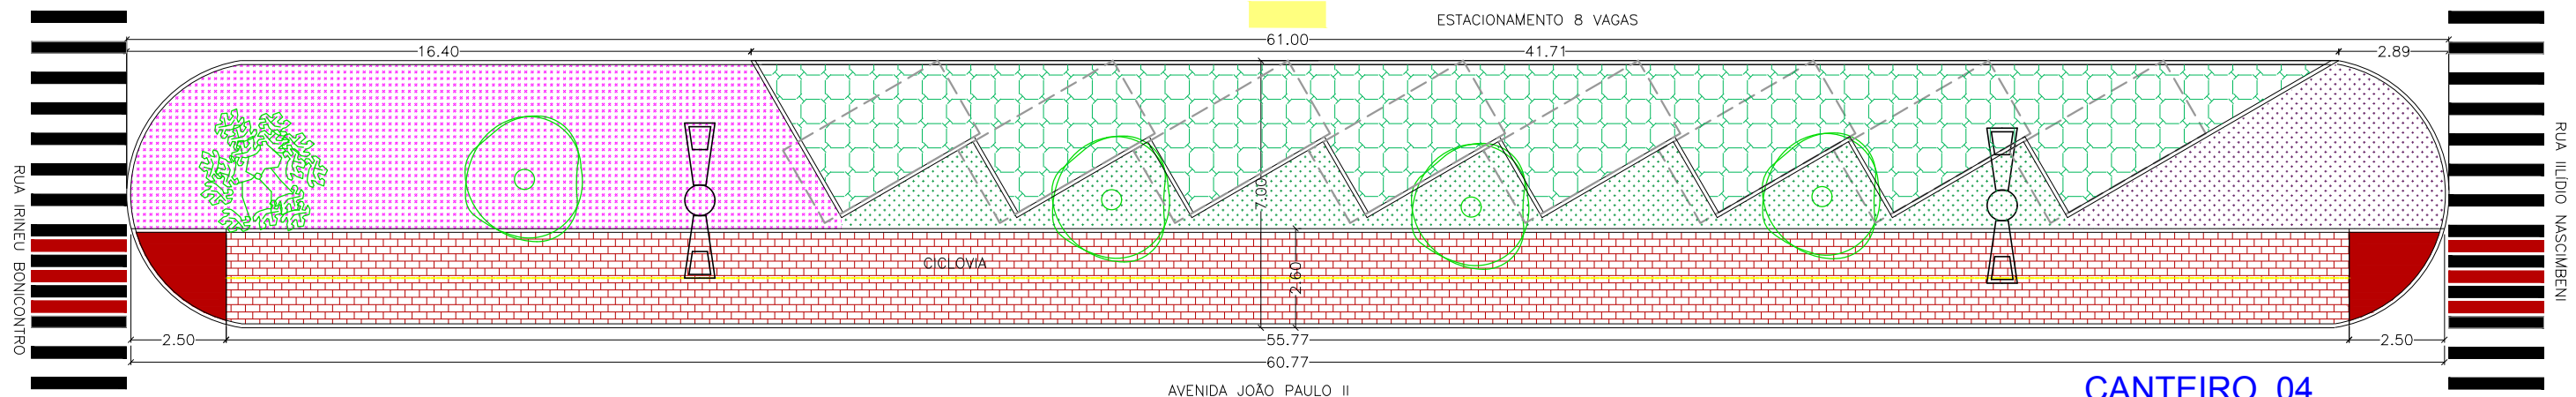


Av. João Paulo II - canteiro 04


ESCALA 1:175

-  ÁRVORE EXISTENTE
-  ÁRVORE A PLANTAR



 PERIQUITO
Alternanthera ficoidea




 HERA ROXA
Hemigraphis alternata




 GRAMA AMENDOIM
Arachis repens

PAISAGISMO

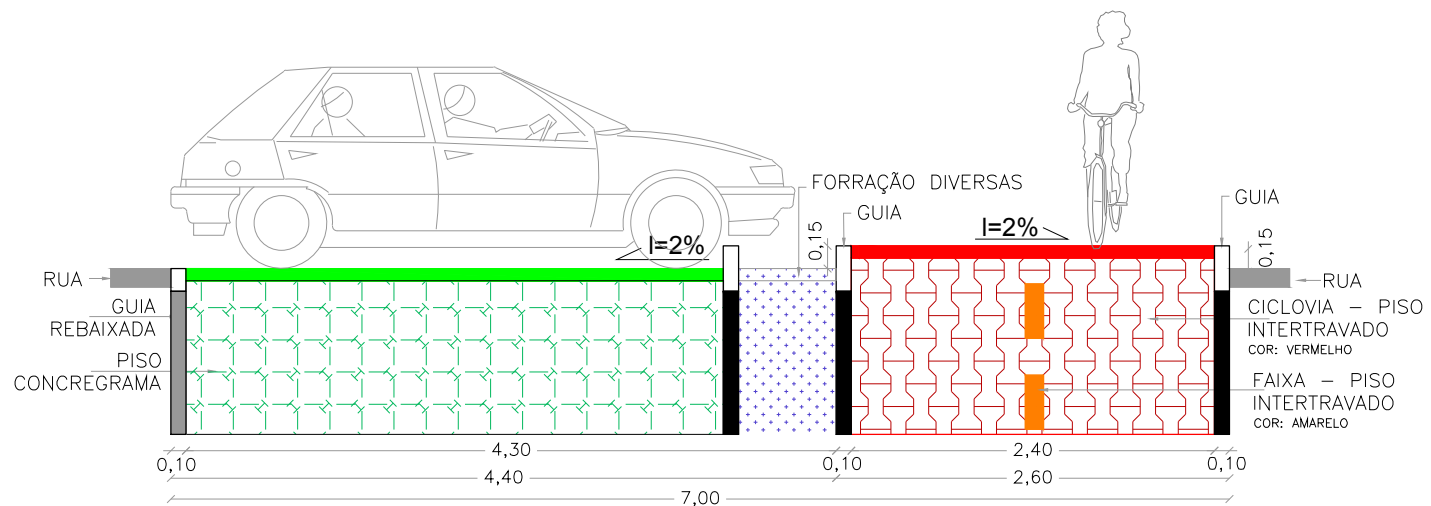

PERFIL DO CANTEIRO

ESCALA 1:75

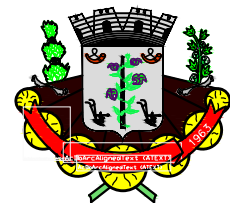

Projeto:
Canteiro - AV. JOÃO PAULO II

Proprietário:
Prefeitura Municipal de Naviraí

Local: 4º e 5º canteiro
NAVIRAI - MS

Número Prancha:
UNICA

Data:
JAN/2020

Escala:
Indicado

Desenho:
Equipe de Projetos

ANA PAULA K. S. ROCHA
GERENTE DE OBRAS

Responsável Técnico:

LAIS MOTTA F. GANZAROLLI
Arquiteta e Urbanista - CAU A100583-9