


**Av. Miguel Sotani - canteiro 03**  
**em frente ao Comércio Paraíso dos Espertos**  
 ESCALA 1:400

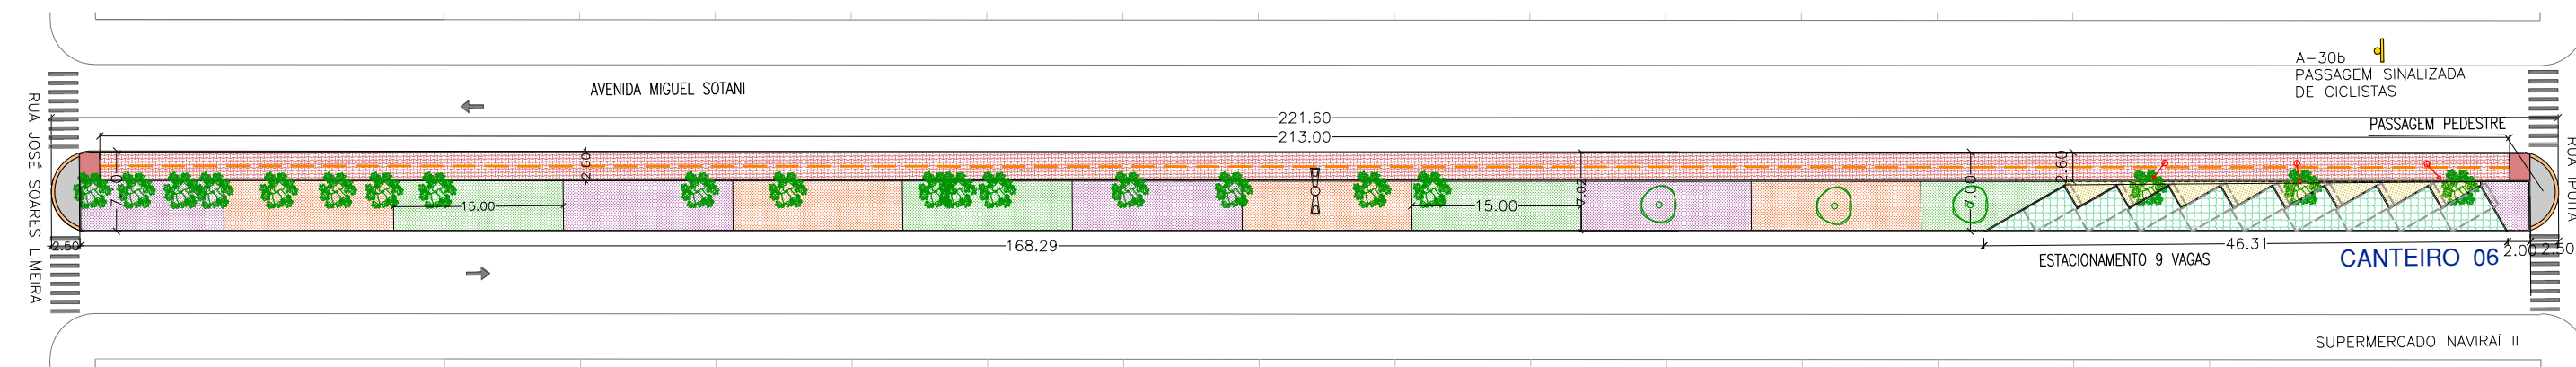

**Av Miguel Sotani - canteiro 06**  
**Rua lateral do Supermercado Naviraí II**  
 ESCALA 1:600

ÁRVORE EXISTENTE    ○ ÁRVORE A PLANTAR

Portulaca grandiflora    Scaevola aemula  
 N.popular: ONZE HORAS    N.popular: FLOR-CANHOTA



AMARELA

LILAS


Cuphea hyssopifolia    Oxalis Versicolor  
 N. Popular: FALSA ERICA    N.popular: AZEDINHA



PAISAGISMO

BRANCA

VERMELHA

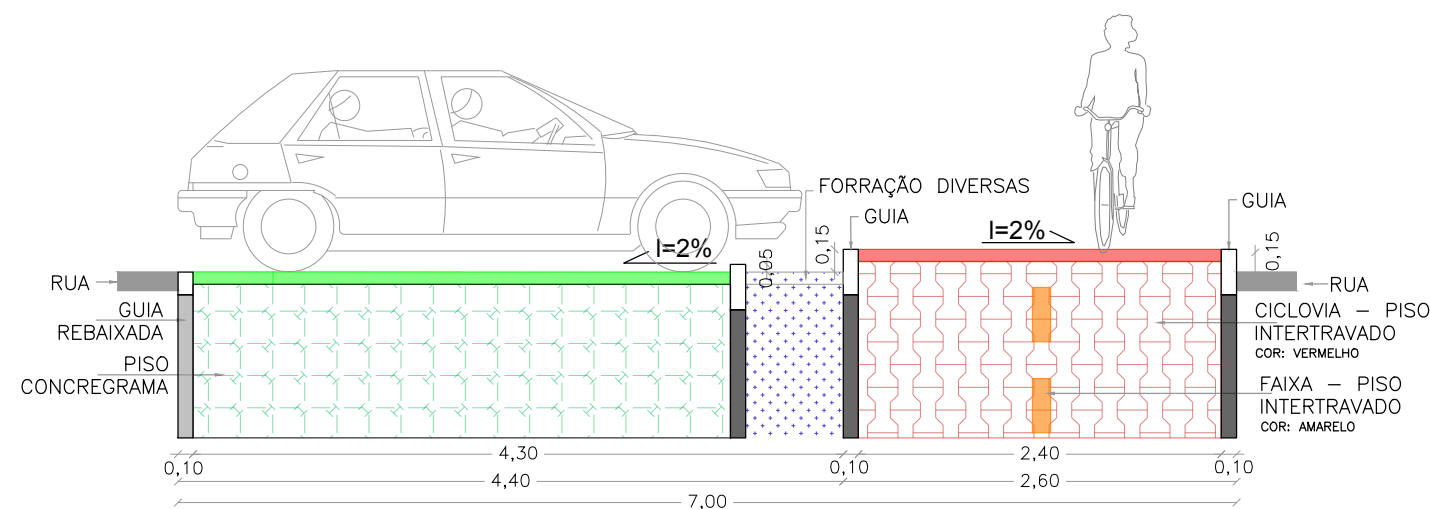

**PERFIL DO CANTEIRO**  
 ESCALA 1:50



Projeto: **CANTEIRO AV. MIGUEL SOTANI**  
 Proprietário: Prefeitura Municipal de Naviraí  
 Local: CANTEIRO 03 E 06

Número Prancha: UNICA  
 Data: MAIO/2020  
 Escala: **Indicado**  
 Desenho: Equipe de Projetos

Responsável Técnico:  
 ANA PAULA K. S. ROCHA  
 GERENTE DE OBRAS

LAÍS MOTTA F. GANZAROLLI  
 Arquiteta e Urbanista - CAU A100583-9