







Av. Nova Andradina - canteiro 05
Em Frente a Escola CIEI Maria José Cançado
 ESCALA 1:450

-  ÁRVORE EXISTENTE
-  ÁRVORE A PLANTAR

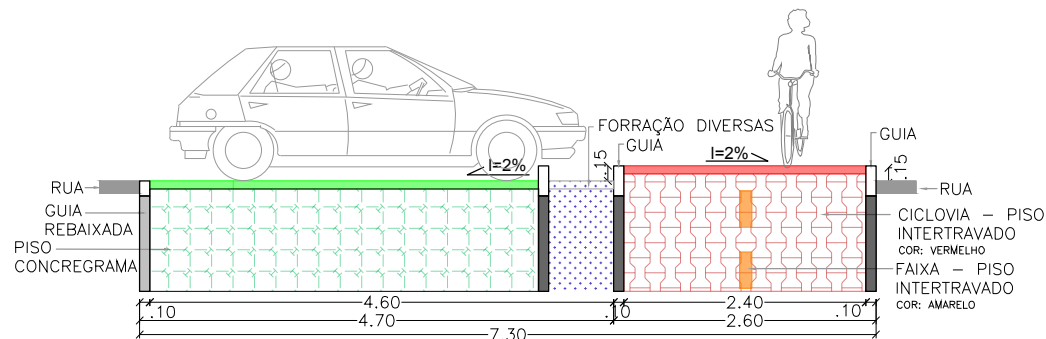

- AMARELA**
 *Portulaca grandiflora*
 N.popular: ONZE HORAS
- LILAS**
 *Scaevola aemula*
 N.popular: FLOR-CANHOTA
- BRANCA**
 *Cuphea hyssopifolia*
 N. Popular: FALSA ERICA

PERFIL DO CANTEIRO
 ESCALA 1:75



Projeto: CANTEIRO
 AV. NOVA ANDRADINA

Proprietário:
 Prefeitura Municipal de Naviraí

Local: CANTEIRO 05
 Em frente CIEI Maria José Cançado

Número Prancha:
UNICA

Data:
 MAIO/2020

Escala:
Indicado

Desenho:
 Equipe de Projetos

ANA PAULA K. S. ROCHA
 GERENTE DE OBRAS

Responsável Técnico:
 LAÍS MOTTA F. GANZAROLLI
 Arquiteta e Urbanista - CAU A100583-9

PAISAGISMO